


ΤΟΠΟΓΡΑΦΙΚΟΝ ΔΙΑΓΡΑΜΜΑ  
ΕΦΑΡΜΟΓΗΣ Ο.Τ 91 ΒΟΥΛΑΣ ΑΤΤΙΚΗΣ

ΚΛ 1:500

Δ.Φ.  
Δ 6/89 (γ)

ΕΛΛΗΝΙΚΗ ΔΗΜΟΚΡΑΤΙΑ  
ΝΟΜΑΡΧΙΑ ΠΕΙΡΑΙΑ  
ΠΡΟΕΔΡΟΣ ΓΕΩΣ. ΑΣΥΡΟΥΠΟΛΗΤ  
ΤΜΗΜΑ Δ. 775134/543/89

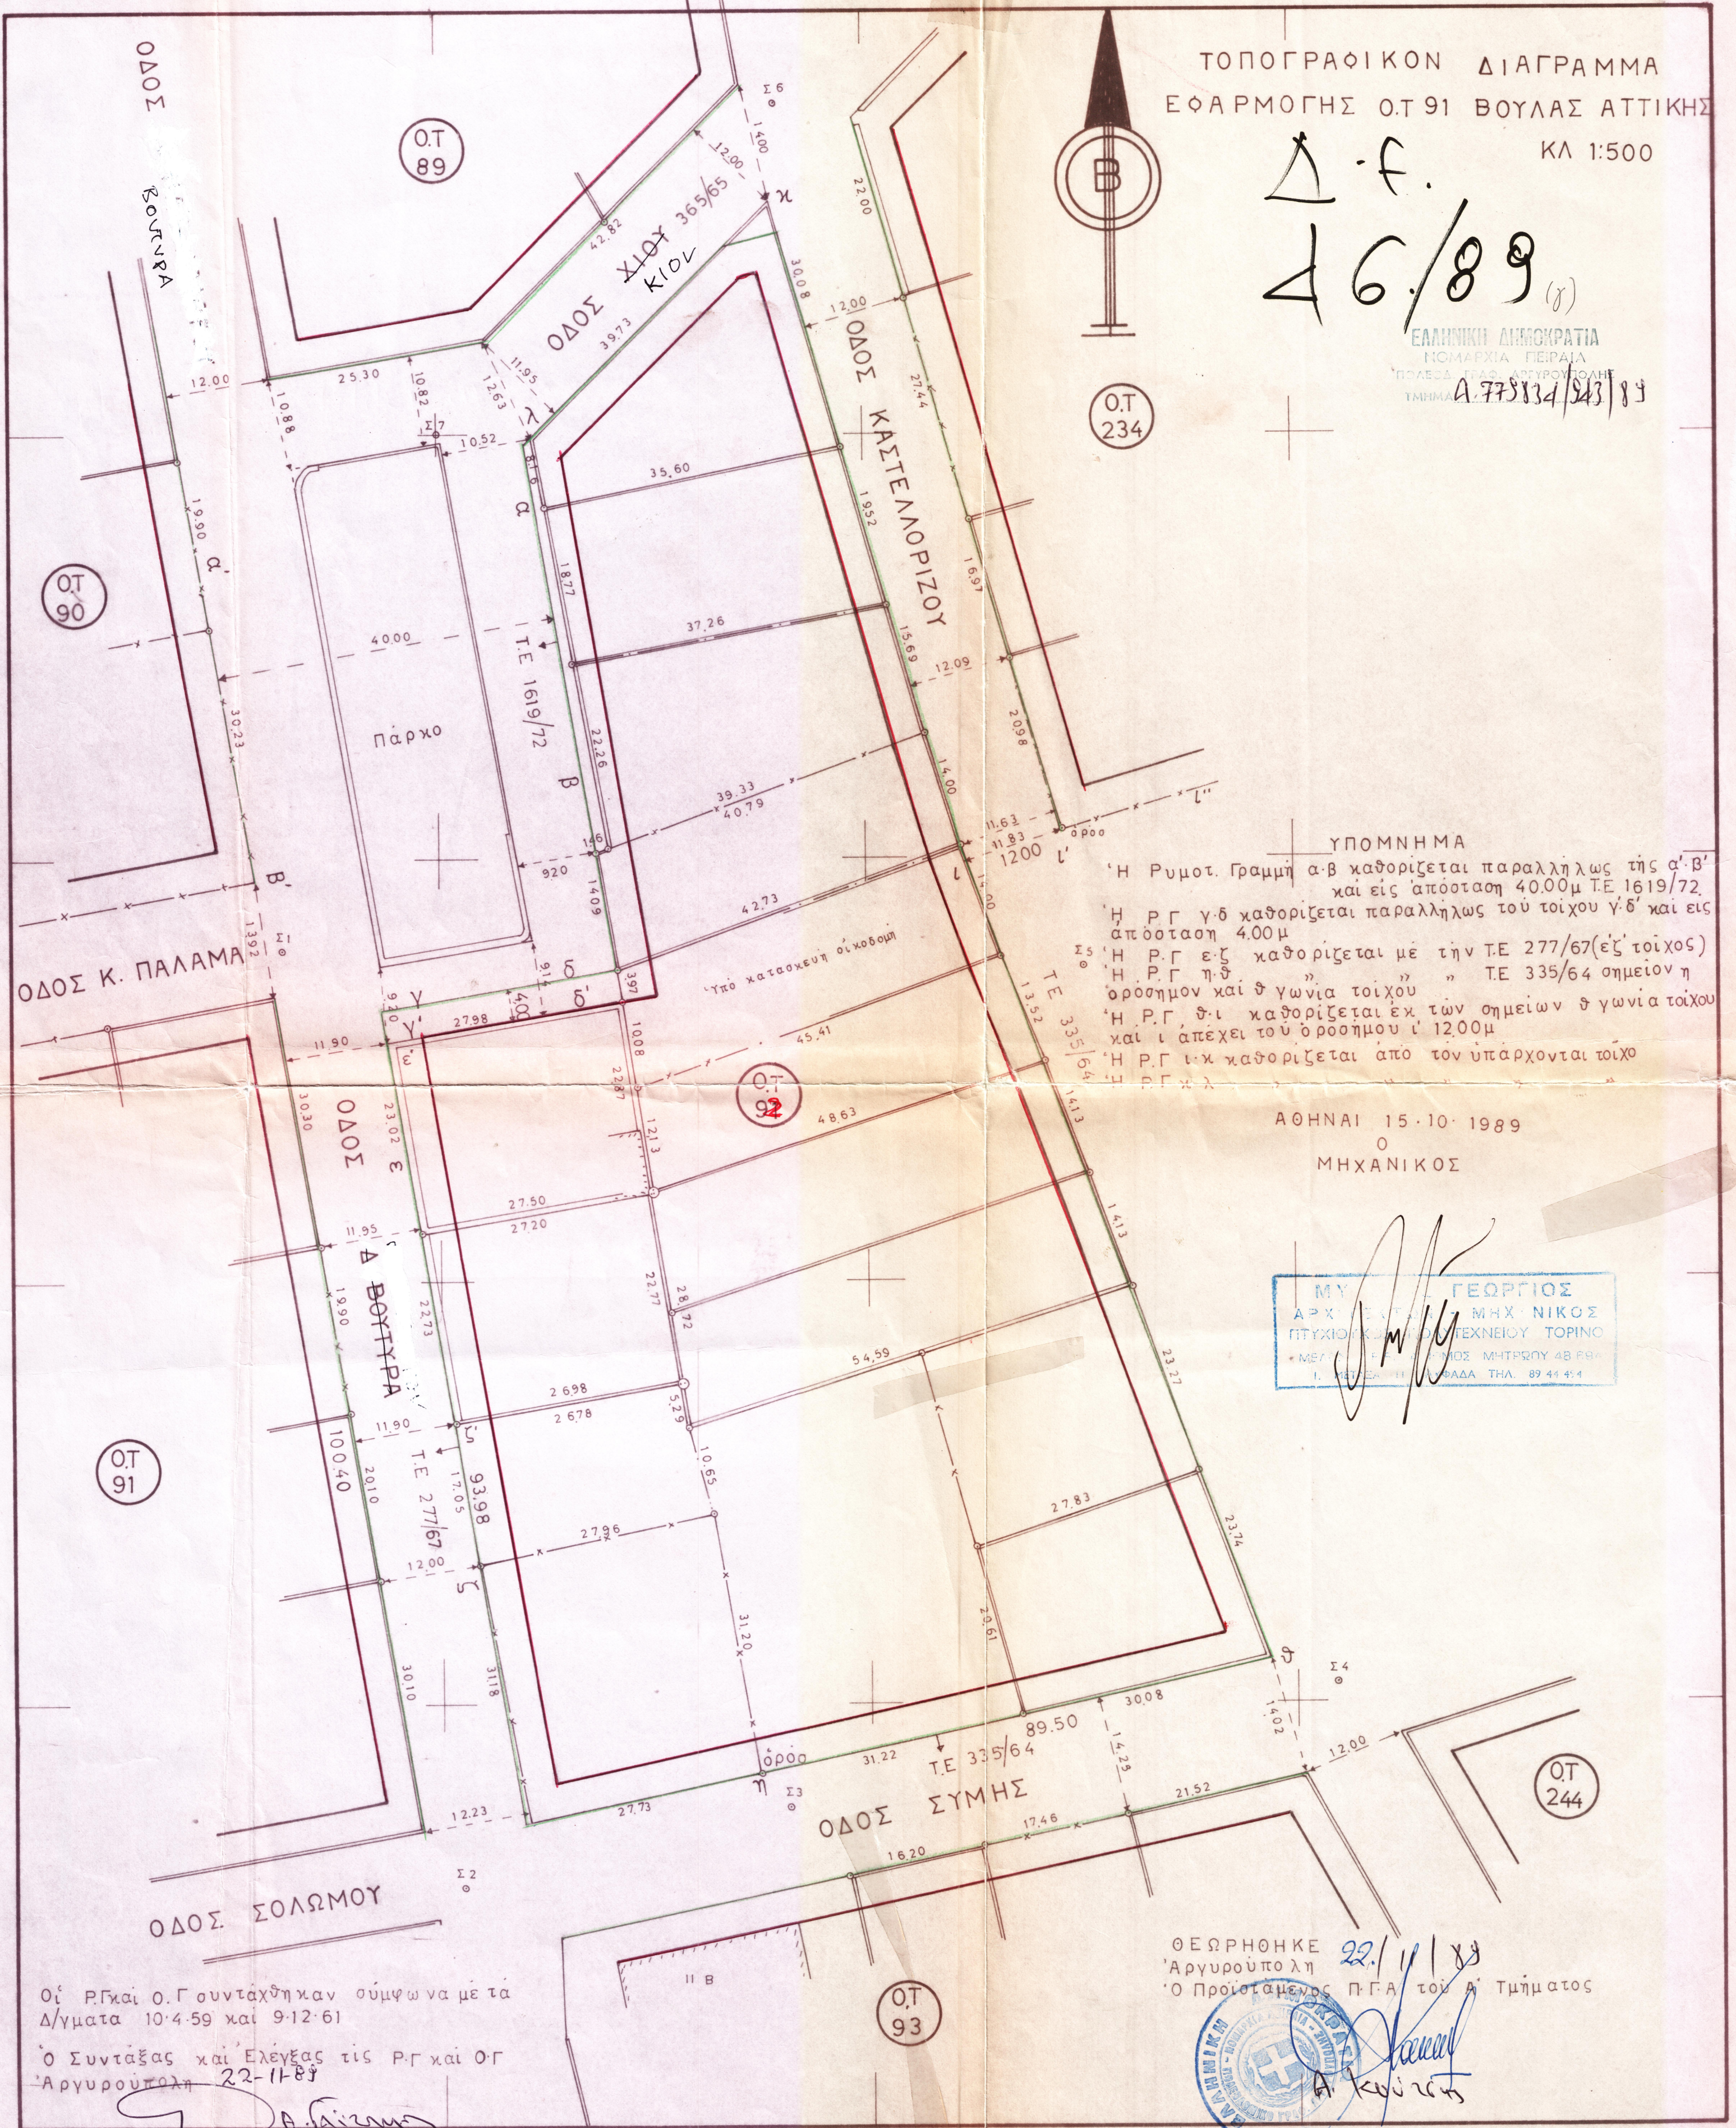

ΥΠΟΜΝΗΜΑ

Η Ρυμοτ. Γραμμή αβ καθορίζεται παραλλήλως της α'β' και εἰς ἀπόσταση 40.00μ Τ.Ε 1619/72.  
 Η Ρ.Γ γδ καθορίζεται παραλλήλως τοῦ τοίχου γδ' και εἰς ἀπόσταση 4.00μ  
 Η Ρ.Γ εζ καθορίζεται με τὴν Τ.Ε 277/67(εἰς τοίχος)  
 Η Ρ.Γ ηθ καθορίζεται με τὴν Τ.Ε 335/64 σημειον η ὀροσημον και θ γωνια τοίχου  
 Η Ρ.Γ θι καθορίζεται εκ τῶν σημειων θ γωνια τοίχου και ι απέχει τοῦ ὀροσημου ι' 12.00μ  
 Η Ρ.Γ ικ καθορίζεται ἀπο τὸν ὑπαρχοντα τοίχο  
 Η Ρ.Γ κλ

ΑΘΗΝΑΙ 15.10.1989  
Ο  
ΜΗΧΑΝΙΚΟΣ

ΜΥ. ΓΕΩΡΓΙΟΣ  
ΑΡΧΙΤΕΚΤΟΝΟΣ ΜΗΧΑΝΙΚΟΣ  
ΠΤΥΧΙΟΚΟΝ ΤΟΥ ΤΕΧΝΕΙΟΥ ΤΟΡΙΝΟ  
ΜΕΛΟΣ ΤΗΣ ΕΤΕΑ ΜΗΤΡΟΥ 48 89  
Ι. ΚΑΤΣΑΡΗ 11 ΠΕΡΑΙΑ ΤΗΛ. 89 41 41

ΘΕΩΡΗΘΗΚΕ 22/11/89  
Αργυρούπολη  
Ο Προϊστάμενος Π.Γ.Α. του Α' Τμήματος



Οι Ρ.Γ και Ο.Γ συντάχθηκαν σύμφωνα με τα Δ/γματα 10.4.59 και 9.12.61  
 Ο Συντάξας και Ελέγχας τις Ρ.Γ και Ο.Γ  
 Αργυρούπολη 22-11-89

Α. Γαζιάνης