Δ.Ε. 5/89

ΤΟΠΟΓΡΑΦΙΚΟΝ ΔΙΑΓΡΑΜΜΑ
ΕΦΑΡΜΟΓΗΣ Ο.Τ 94 ΒΟΥΛΑΣ ΑΤΤΙΚΗΣ

ΚΛ 1:500

ΕΛΛΗΝΙΚΗ ΔΗΜΟΚΡΑΤΙΑ
ΝΟΜΑΡΧΙΑ ΠΕΙΡΑΙΑ
ΠΟΛΕΟΔ. ΓΡΑΦ. ΑΡΓΥΡΟΥΠΟΛΗΣ
ΤΜΗΜΑ Α 763849/27/89

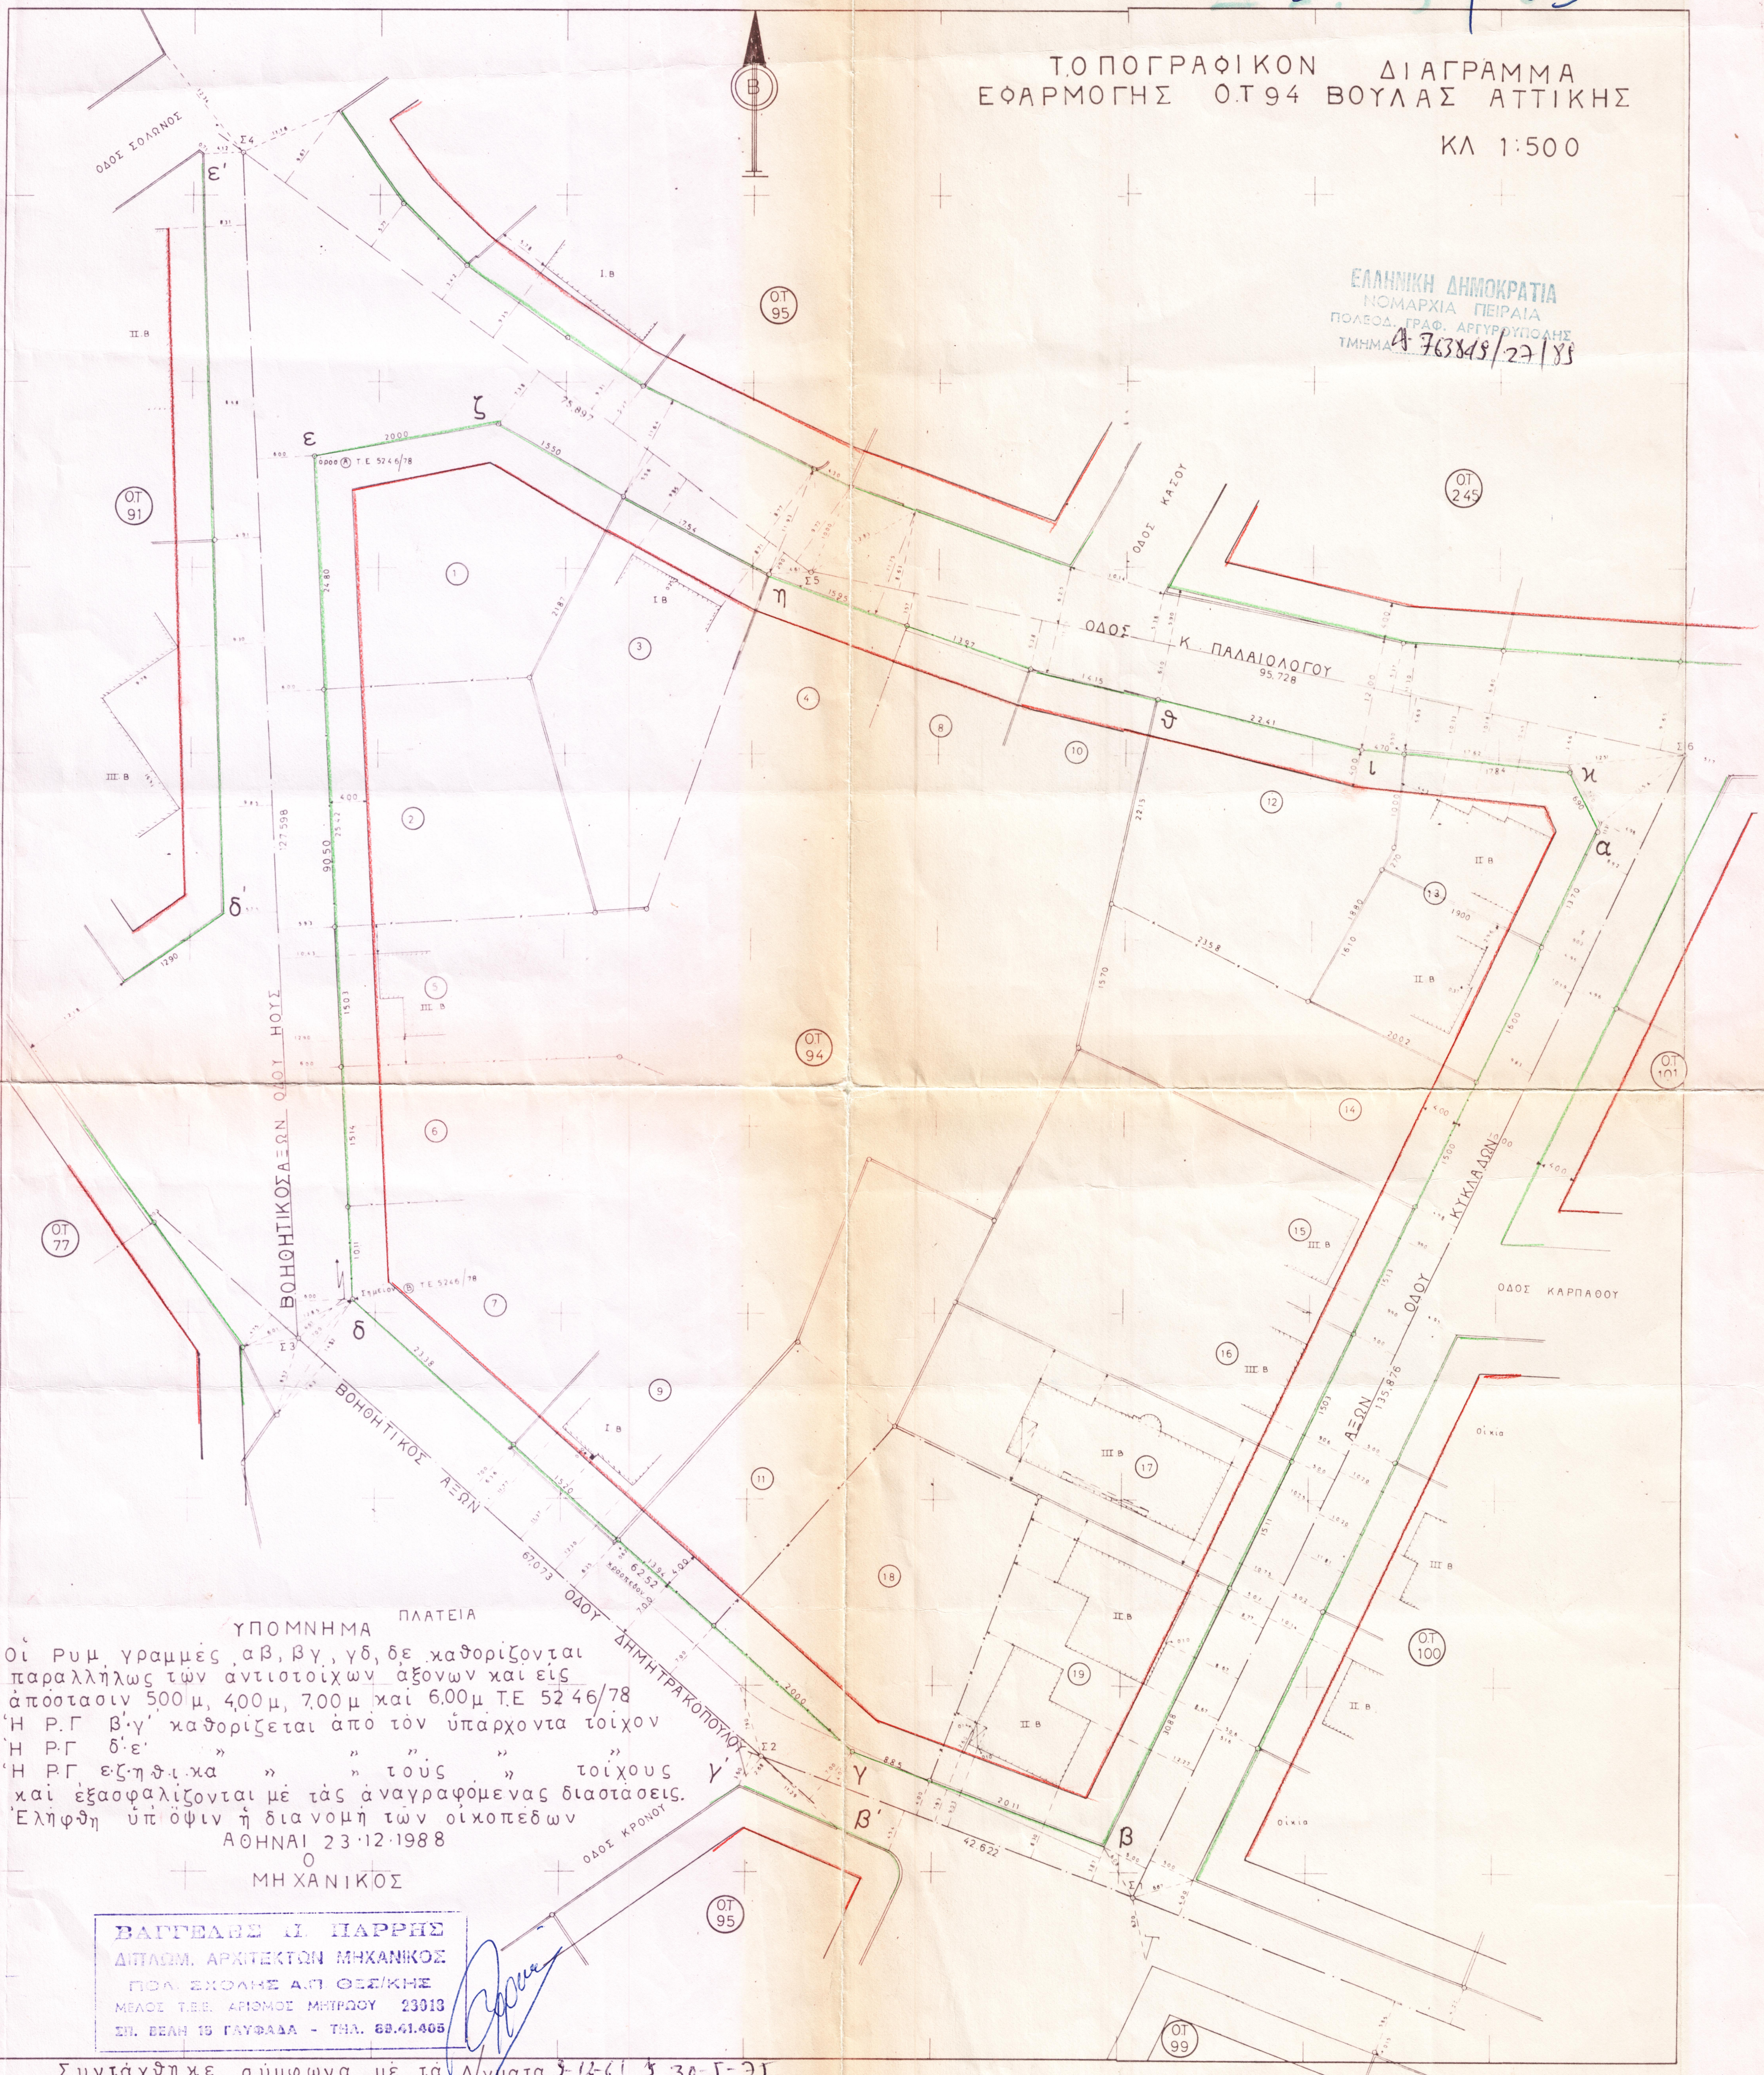
Β
ΟΔΟΣ ΣΟΛΩΝΟΣ
ΟΔΟΣ ΚΑΣΟΥ
ΟΔΟΣ Κ. ΠΑΛΑΙΟΛΟΓΟΥ
95.728
ΒΟΗΘΗΤΙΚΟΣ ΑΞΩΝ ΟΔΟΥ ΗΟΥΣ
127.598
ΒΟΗΘΗΤΙΚΟΣ ΑΞΩΝ ΟΔΟΥ ΔΗΜΗΤΡΑΚΟΠΟΥΛΟΥ
67.073
ΑΞΩΝ ΟΔΟΥ ΚΥΚΛΑΔΩΝ
135.876
ΟΔΟΣ ΚΑΡΠΑΘΟΥ
ΟΔΟΣ ΚΡΟΝΟΥ
ΠΛΑΤΕΙΑ
Ο.Τ 95
Ο.Τ 91
Ο.Τ 245
Ο.Τ 94
Ο.Τ 101
Ο.Τ 77
Ο.Τ 100
Ο.Τ 95
Ο.Τ 99
ε′
δ′
ε
ζ
η
θ
ι
κ
α
δ
γ
γ′
β′
β
Σ1
Σ2
Σ3
Σ4
Σ5
Σ6
Τ.Ε 5246/78

ΥΠΟΜΝΗΜΑ

Οἱ Ρυμ. γραμμές αβ, βγ, γδ, δε καθορίζονται παραλλήλως τῶν ἀντιστοίχων ἀξόνων καὶ εἰς ἀπόστασιν 5.00μ, 4.00μ, 7.00μ καὶ 6.00μ Τ.Ε 5246/78
Ἡ Ρ.Γ β′γ′ καθορίζεται ἀπὸ τὸν ὑπάρχοντα τοῖχον
Ἡ Ρ.Γ δ′ε′ » » » »
Ἡ Ρ.Γ εζηθικα » » τοὺς » τοίχους
καὶ ἐξασφαλίζονται μὲ τὰς ἀναγραφόμενας διαστάσεις.
Ἐλήφθη ὑπ' ὄψιν ἡ διανομὴ τῶν οἰκοπέδων

ΑΘΗΝΑΙ 23·12·1988
Ο
ΜΗΧΑΝΙΚΟΣ

ΒΑΓΓΕΛΗΣ Ι. ΠΑΡΡΗΣ
ΔΙΠΛΩΜ. ΑΡΧΙΤΕΚΤΩΝ ΜΗΧΑΝΙΚΟΣ
ΠΟΛ. ΣΧΟΛΗΣ Α.Π. ΘΕΣ/ΚΗΣ
ΜΕΛΟΣ Τ.Ε.Ε. ΑΡΙΘΜΟΣ ΜΗΤΡΩΟΥ 23018
ΣΠ. ΒΕΛΗ 15 ΓΛΥΦΑΔΑ - ΤΗΛ. 89.41.405

Συντάχθηκε σύμφωνα μὲ τὰ Δ/γματα 9-12-61 & 30-5-75
Ἀργυρούπολις 3-2-89
Ὁ Συντάξας καὶ Ελέγξας τὶς Ρυμοτομικὲς καὶ Οἰκοδομικὲς Γραμμές

Θ. Γαϊτανίδης

ΘΕΩΡΗΘΗΚΕ
ΑΡΓΥΡΟΥΠΟΛΙΣ 3/2/89
Ο ΠΡΟΪΣΤΑΜΕΝΟΣ Π.Γ.Α ΤΟΥ Α′ ΤΜΗΜΑΤΟΣ

Θ. Κουτσούρης