


ΤΟΠΟΓΡΑΦΙΚΟΝ ΔΙΑΓΡΑΜΜΑ  
ΕΦΑΡΜΟΓΗΣ ΟΤ 44 ΔΗΜΟΥ ΒΟΥΛΑΣ (Αττικής)

ΚΛ 1:500

*Δ.Φ. 22/90*

ΕΛΛΗΝΙΚΗ ΔΗΜΟΚΡΑΤΙΑ  
ΝΟΜΟΣ ΤΗΣ ΠΕΙΡΑΙΑΣ  
ΠΟΛΕΩΔ. Γ.Ε.Α.Δ. ΑΡΓΥΡΟΥΠΟΛΗΣ  
ΤΜΗΜΑ...

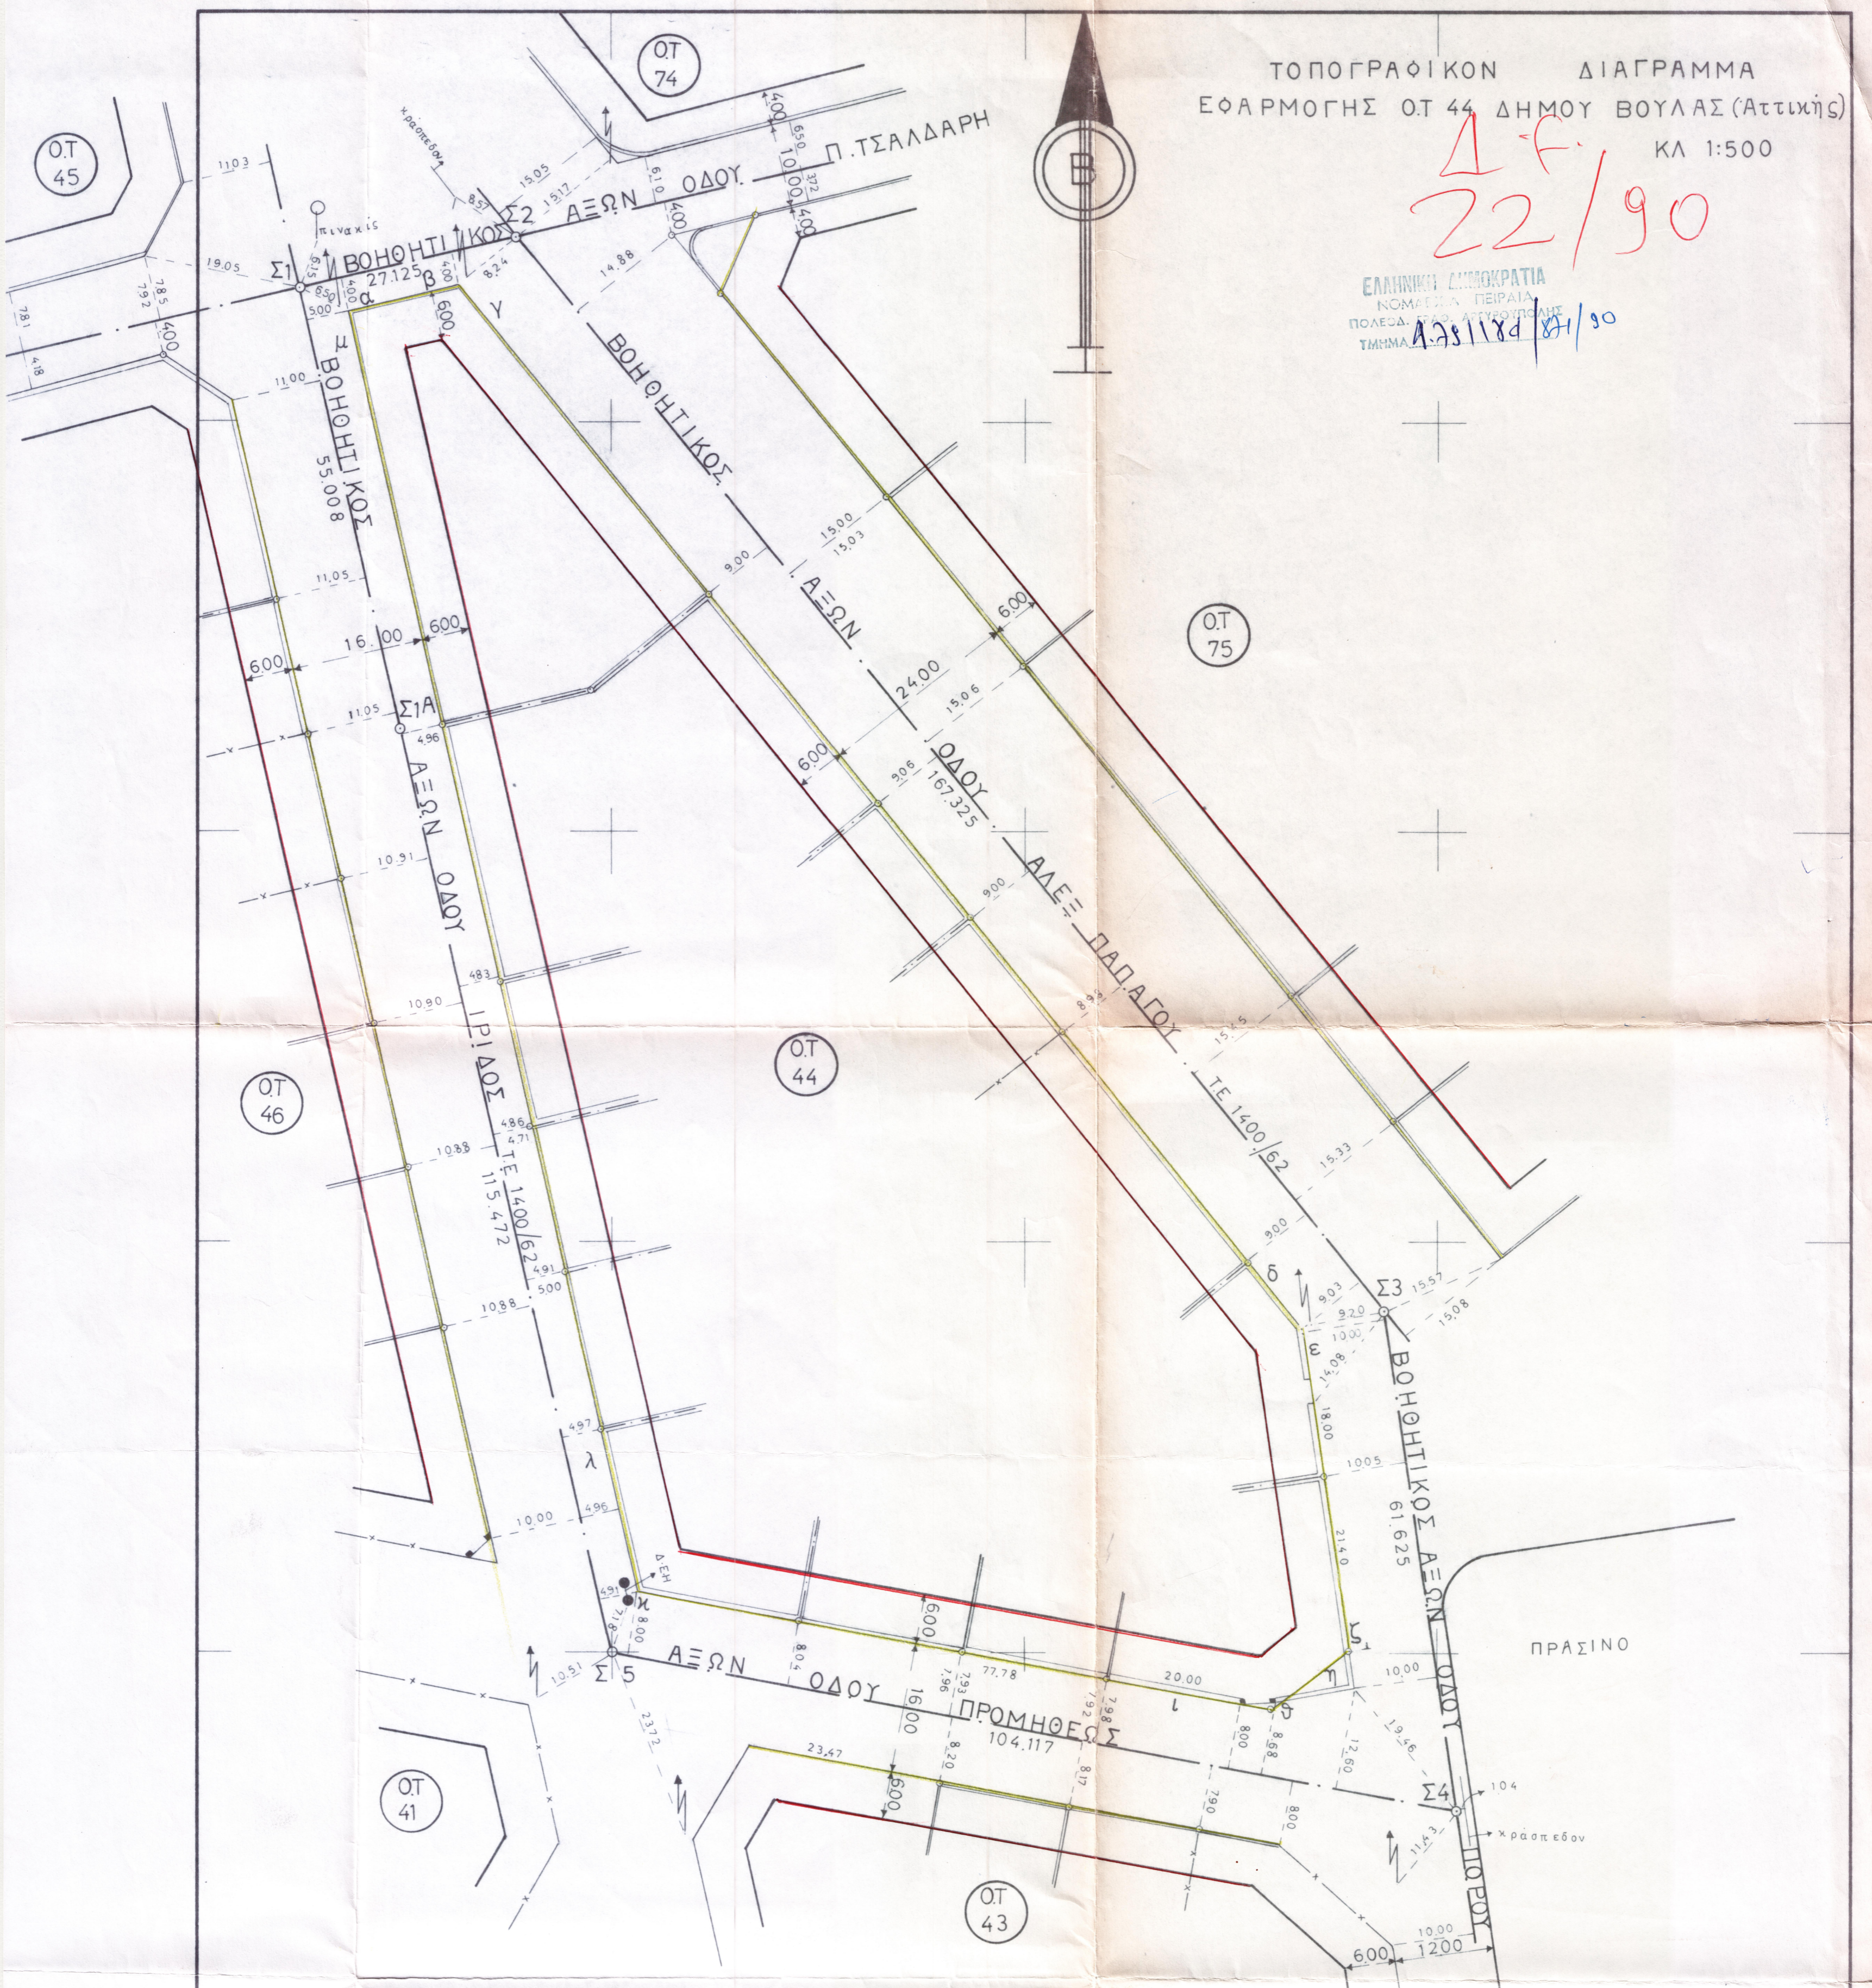

**ΥΠΟΜΝΗΜΑ**  
Οι ρυμοτομικές γραμμές α-β, γ-δ, ε-ζ και λ-μ καθορίζονται παράλληλως των αντίστοιχων Βοηθητικών Άξονων Σ1-Σ2, Σ2-Σ3, Σ3-Σ4 και Σ5-Σ1 και εις αντίστοιχη απόστασιν 4,00, 9,00, 10,00 και 5,00 μέτρων.

Η Ρ.Γ η-θ καθορίζεται λαμβάνοντες τμήμα ε-ζ = 39,40 και τμήμα κ-θ = 77,78 ως Διανομή

Η Ρ.Γ ι-κ καθορίζεται παράλληλως του Άξονος Σ4-Σ5 και εις απόστασιν 8,00 μ. Οι Άξονες εξασφαλίζονται εκ των αναγραφόμενων διαστάσεων  
ΑΘΗΝΑΙ 23.11.1990

ΜΗΧΑΝΙΚΟΣ  
*[Signature]*  
**ΙΩΑΝΝΗΣ Κ. ΓΚΙΚΑΣ**  
ΔΙΠΛΩΜ. ΠΟΛΙΤΙΚΟΣ ΜΗΧΑΝΙΚΟΣ  
ΕΘΝΙΚΟΥ ΜΕΤΕΩΡΙΟΥ ΠΟΛΥΤΕΧΝΕΙΟΥ  
ΜΕΛΟΣ Τ.Ε.Ε. ΑΡΙΘΜΟΣ ΜΗΤΡΩΟΥ 10919  
ΠΑΠΑΝΑΣΤΑΣΙΟΥ 350 Ν. ΨΥΧΙΚΟ - ΤΗΛ. 6793-504

Συντάχθηκε σύμφωνα με τα  
Δ/γмата 5.11.27 Φ.Ε.Κ 93B/27  
" 9.12.61 " 151Δ/61  
" 7.6.62 " 93A/62  
Αργυρούπολις 6/12/90  
Ο Συντάξας και Ελέγξας τις  
Ρυμοτομικές & Οικοδομικές Γραμμές

ΘΕΩΡΗΘΗΚΕ  
Αργυρούπολις 6/12/90  
Ο Προϊστάμενος Γ.Π.Α του Α Τμήματος  
*[Signature]*  
ΕΛΛΗΝΙΚΗ ΔΗΜΟΚΡΑΤΙΑ  
ΝΟΜΟΣ ΤΗΣ ΠΕΙΡΑΙΑΣ  
ΠΟΛΕΩΔ. Γ.Ε.Α.Δ. ΑΡΓΥΡΟΥΠΟΛΗΣ  
ΤΜΗΜΑ...