


ΔΗΜΟΣ ΒΟΥΛΑΣ  
ΠΕΡΙΟΧΗ Ν. ΚΑΛΥΜΝΟΣ

ΑΠΟΤΥΠΩΣΗ ΟΔΩΝ ΚΑΡΠΑΘΟΥ και ΚΡΗΝΗΣ  
εις το Ο.Τ. 101 για σύνταξη Δ.Ε. 3/91  
Κλίμακα. 1:500

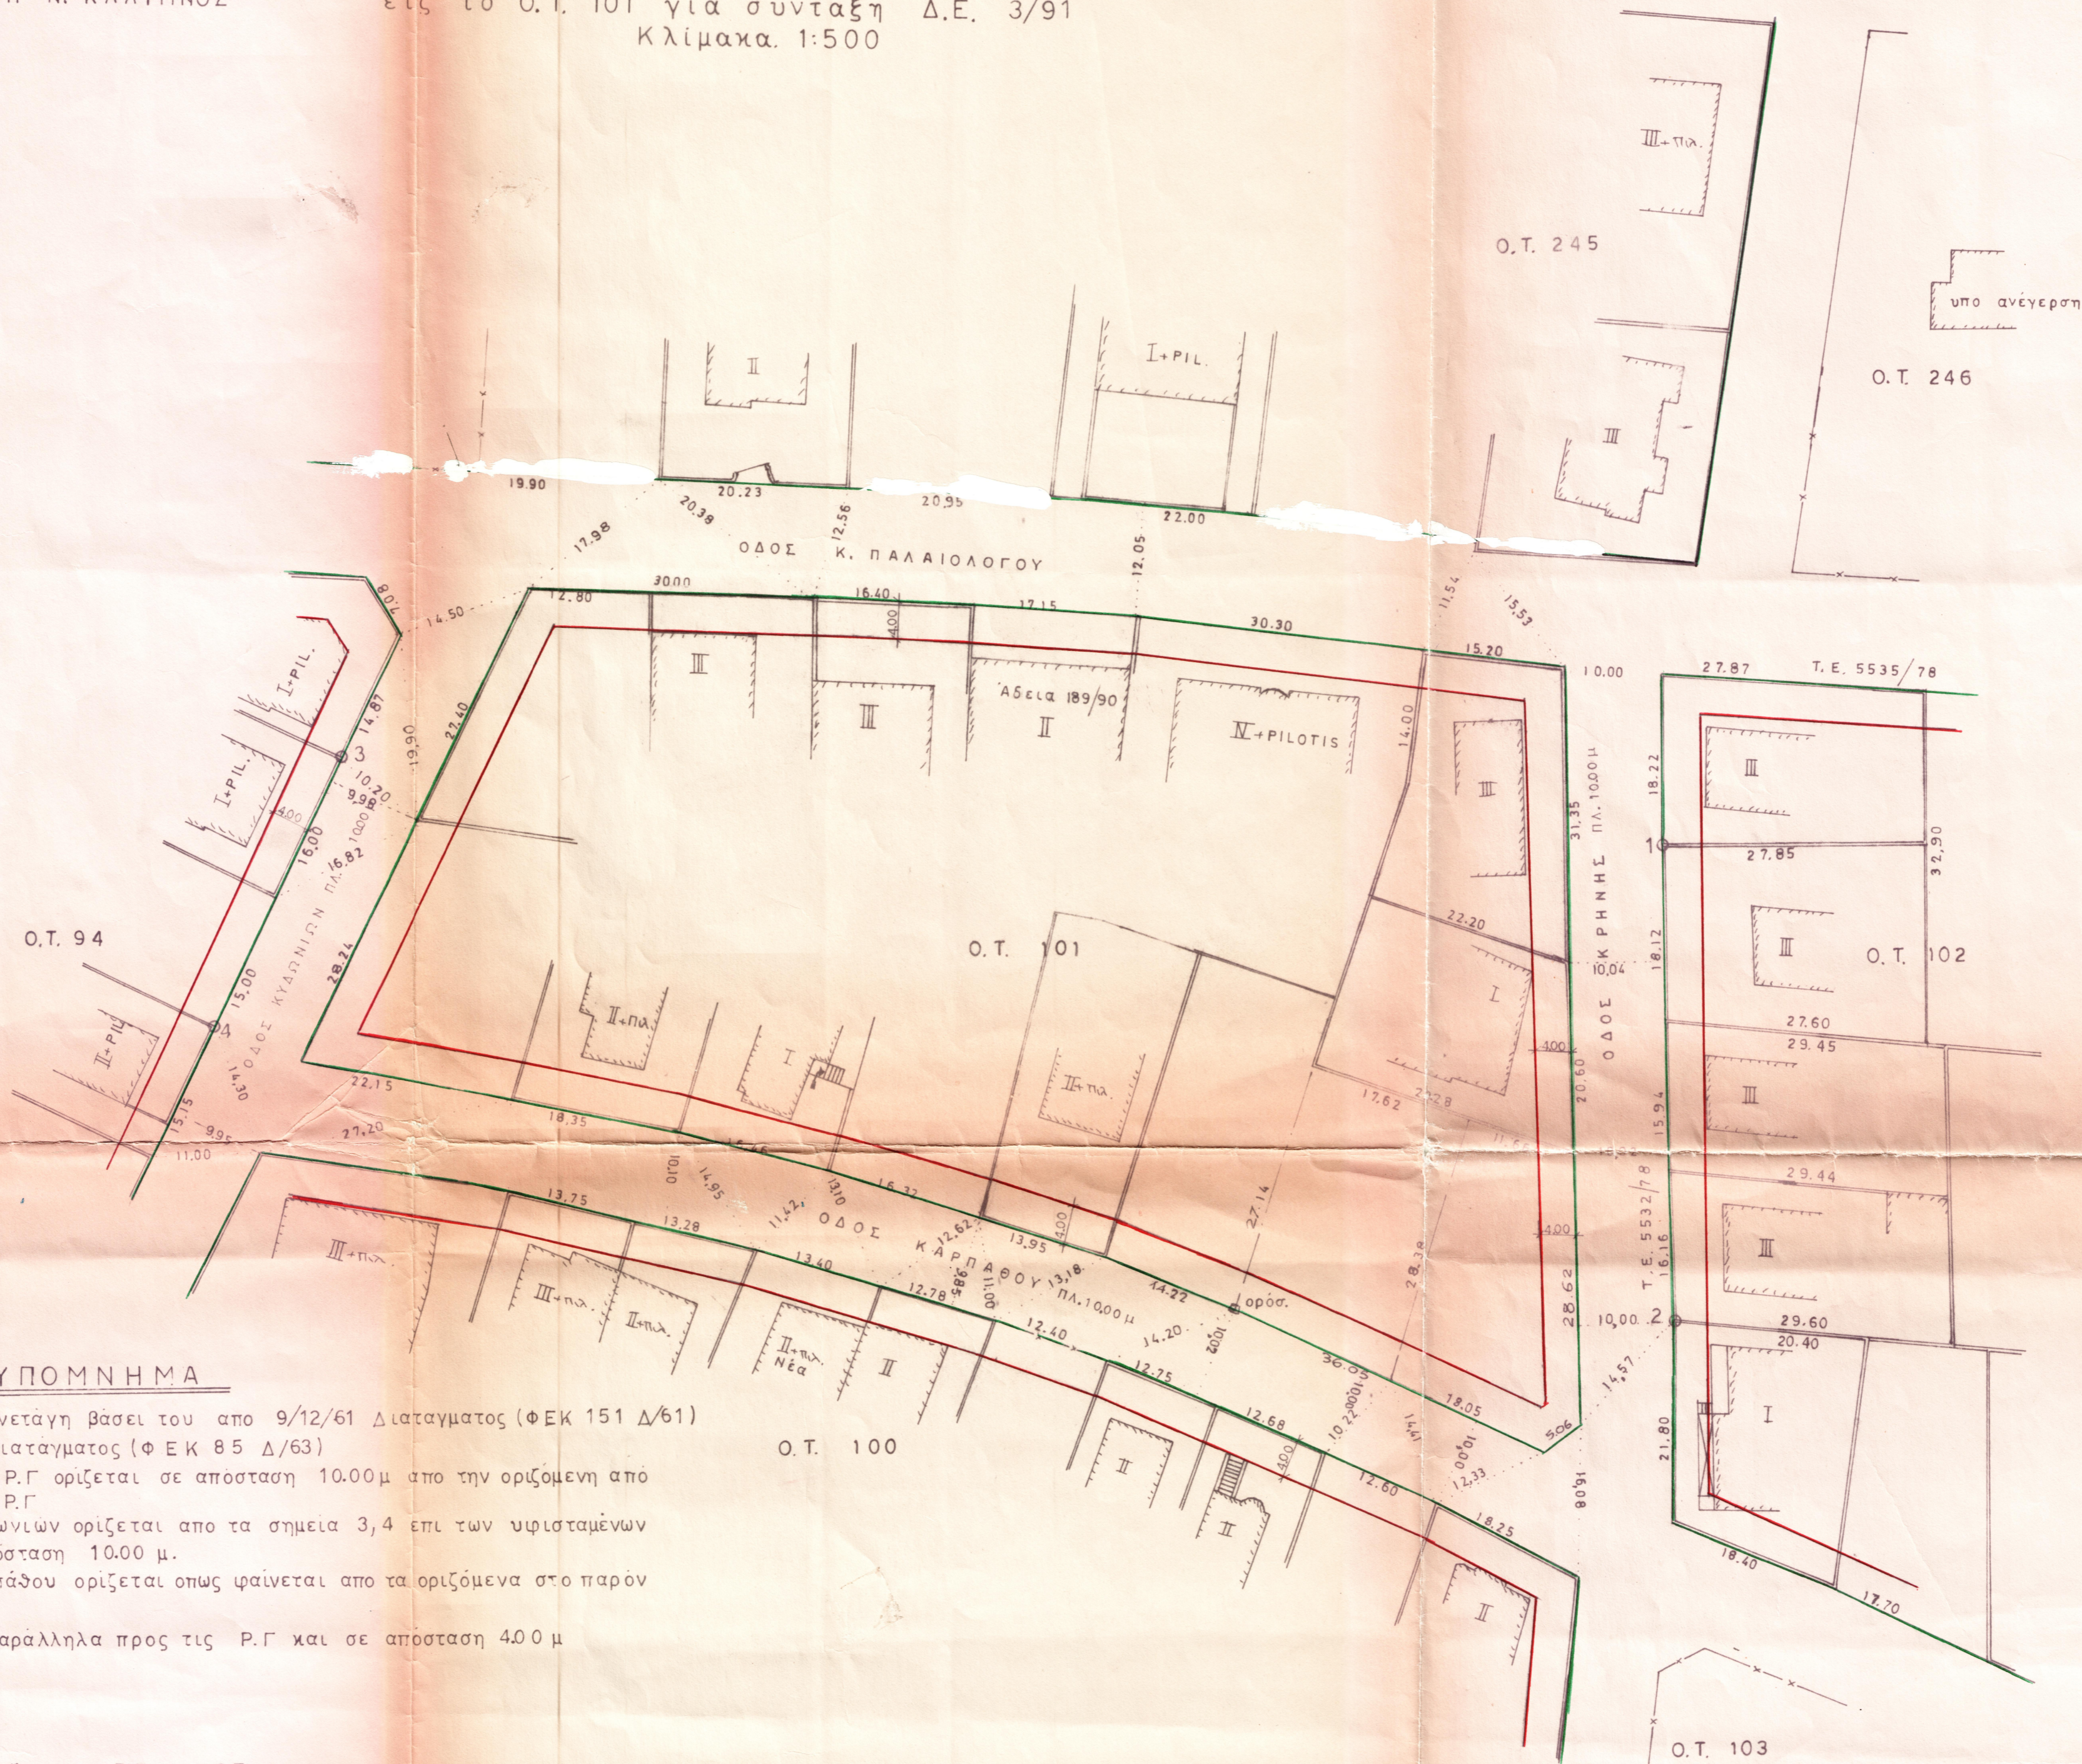

ΥΠΟΜΝΗΜΑ

Το παρόν διάγραμμα συντάγη βάσει του από 9/12/61 Διαταγματος (ΦΕΚ 151 Δ/61) καθώς και του από 30/4/63 διαταγματος (ΦΕΚ 85 Δ/63)  
 Επί της οδού Κρήνης η Ρ.Γ ορίζεται σε απόσταση 10.00μ από την οριζόμενη από τα σημεία 1,2 απεναντι Ρ.Γ  
 Η Ρ.Γ επί της οδού κινδωνίων ορίζεται από τα σημεία 3,4 επί των υφιστάμενων μαντροτόιχων και σε απόσταση 10.00 μ.  
 Η Ρ.Γ επί της οδού Καρπάθου ορίζεται όπως φαίνεται από τα οριζόμενα στο παρόν διάγραμμα  
 Οι Ο.Γ θα τοποθετηθούν παράλληλα προς τις Ρ.Γ και σε απόσταση 4.00 μ

Ο συντάξας και ελεγχας τις Ρ.Γ και Ο.Γ

ΒΟΥΛΑ 21-10-91  
Ν ΔΟΥΡΙΔΑ



ΕΘΕΩΡΗΘΗ 22.10.91  
 Η ΠΡΟΣΤΑΜΕΝΗ Π.Γ.Δ.Β  
 Ν ΔΟΥΡΙΔΑ



ΑΘΗΝΑ ΙΟΥΝΙΟΣ 1991  
Ο Συντάξας

ΓΙΑΝΝΗΣ Μ. ΜΙΧΑΗΛΙΔΗΣ  
 ΔΙΠΛΩΜ. ΠΟΛΙΤΙΚΟΣ ΜΗΧΑΝΙΚΟΣ  
 ΕΘΝΙΚΟΥ ΜΕΤΣΧΕΙΟΥ ΠΟΛΥΤΕΧΝΕΙΟΥ  
 ΜΕΛΟΣ Τ.Ε.Ε. - ΑΡΙΘ ΜΗΤΡΩΟΥ 23734  
 ΠΕΣΣΑΛΟΝΙΚΗΣ 194 - ΑΘΗΝΑΙ - ΤΗΛ. 34 76.728