


ΔΙΑΓ. ΕΦΑΡΜ. Β Νο 4/91

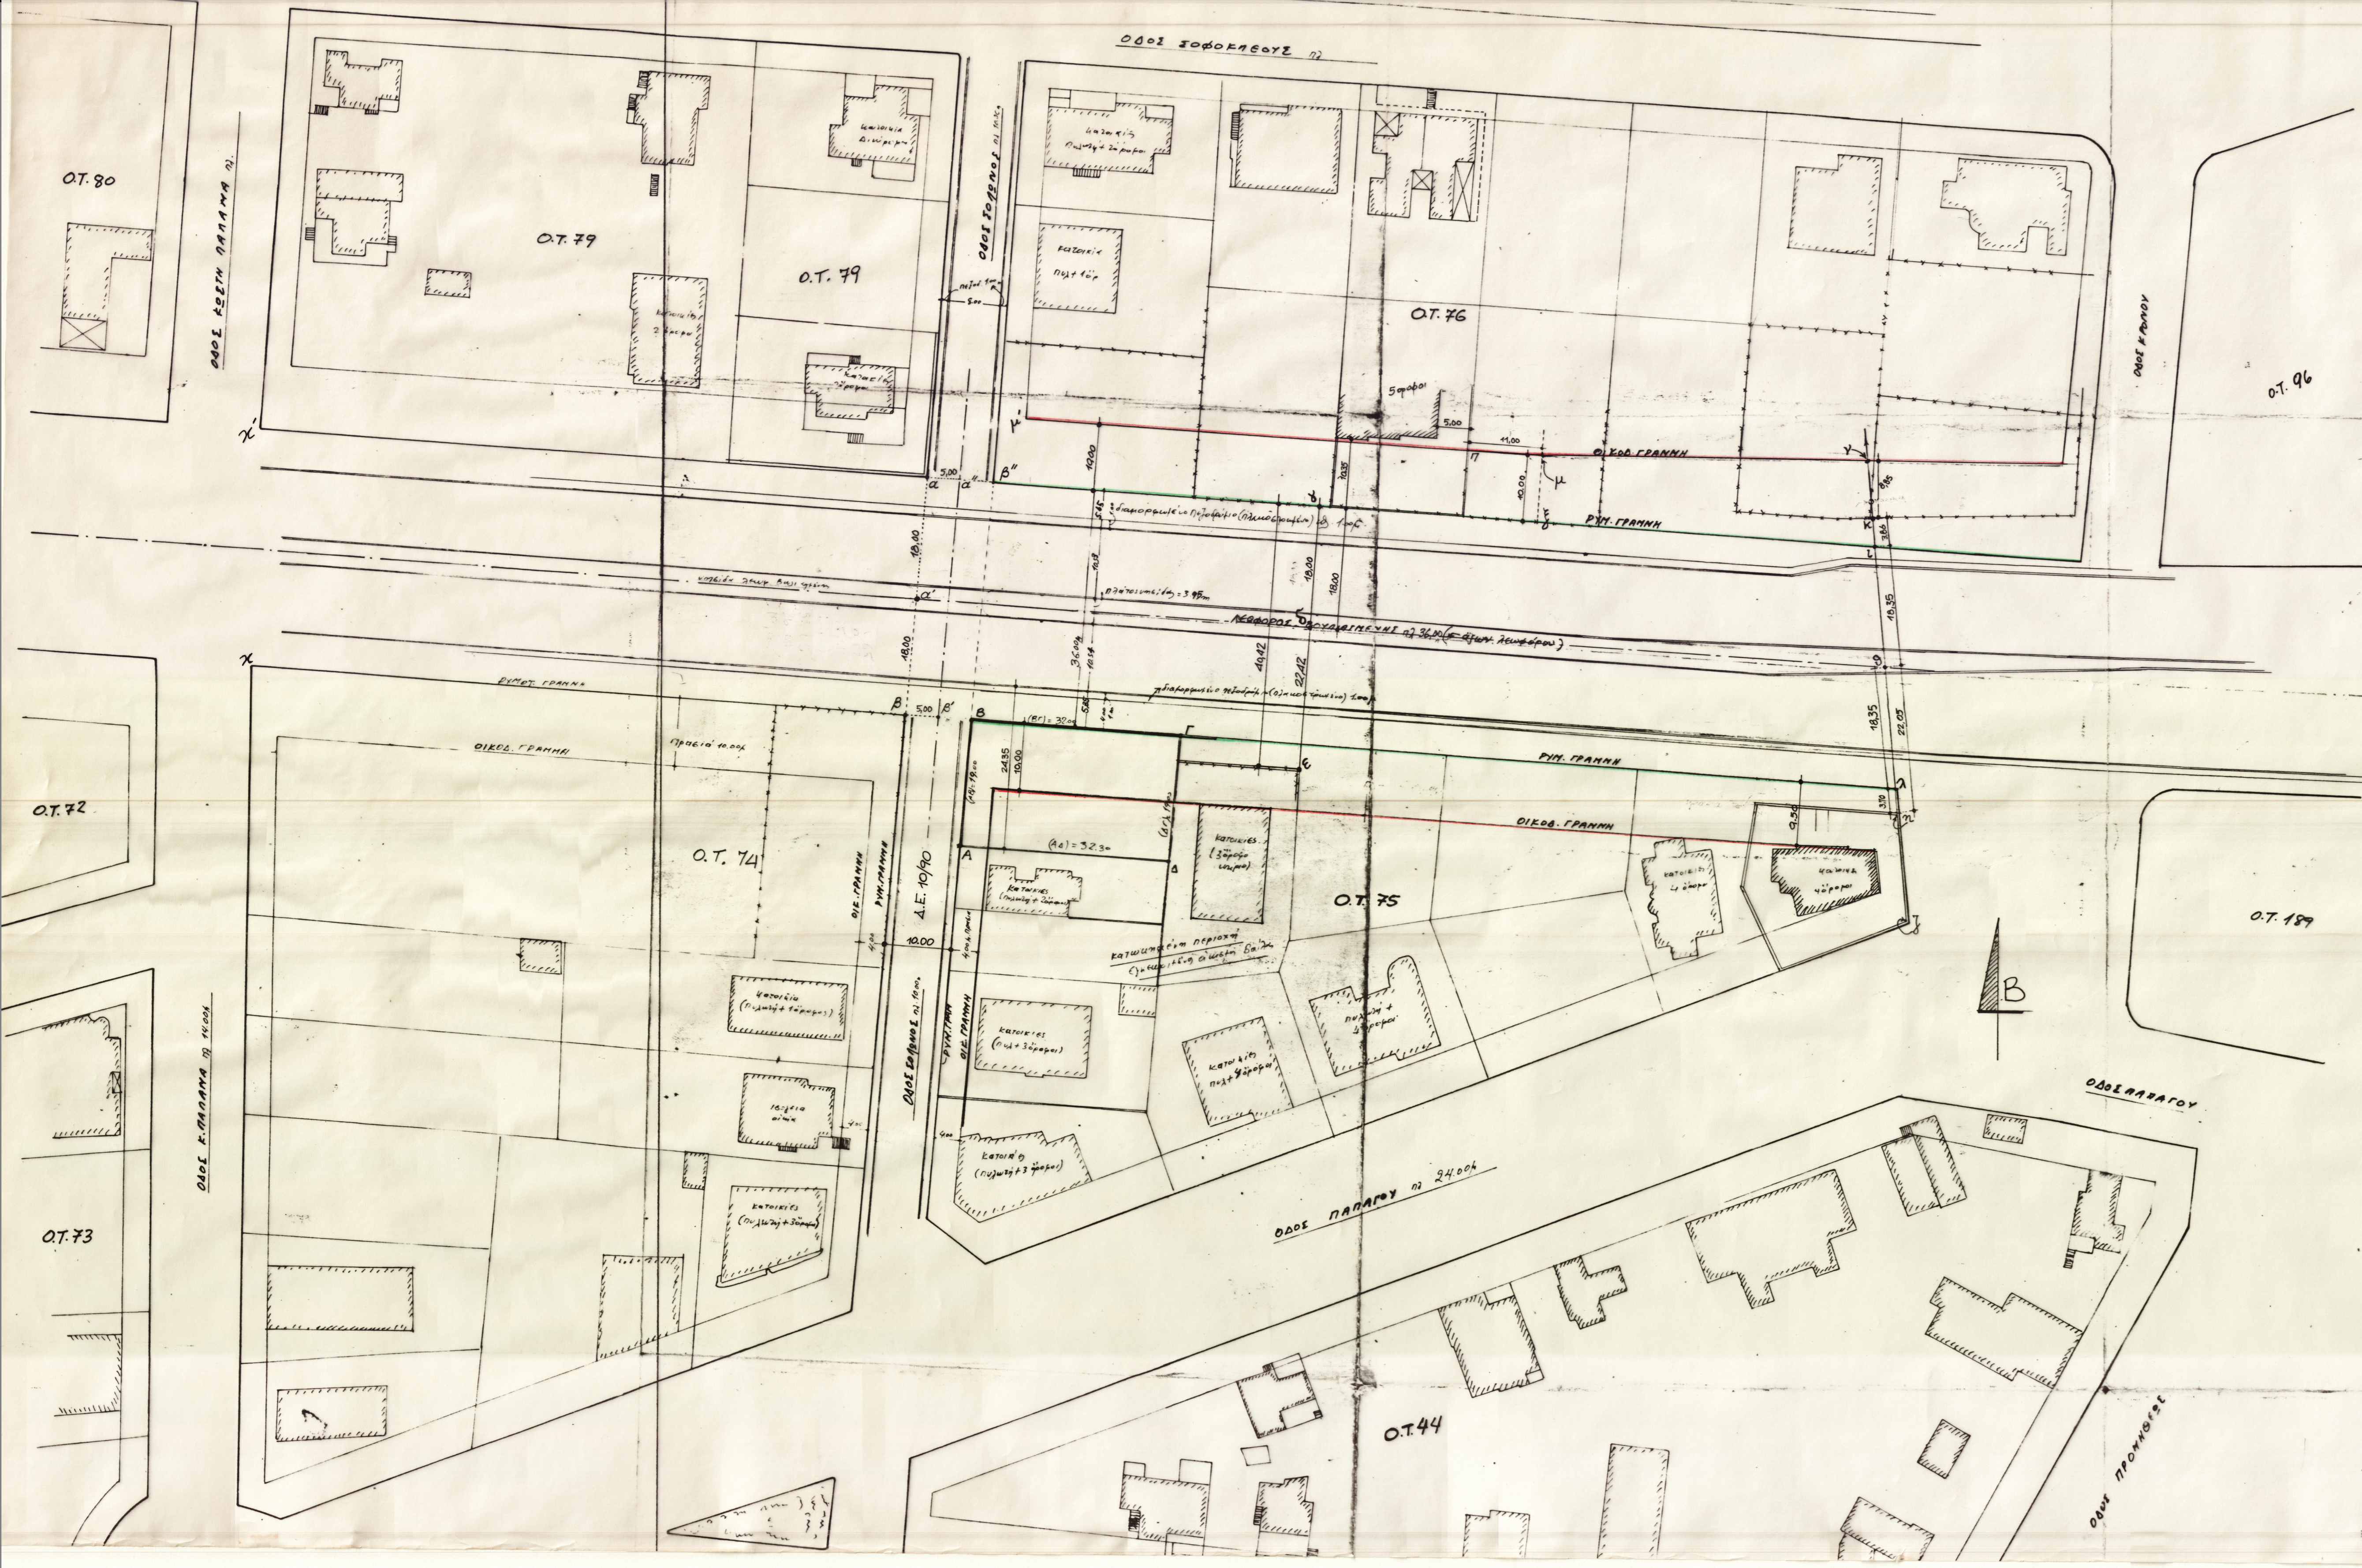

ΒΟΥΛΑ

ΔΙΑΓΡΑΜΜΑ ΕΦΑΡΜΟΓΗΣ Νο 4/91

Συντάχθηκε σύμφωνα με το Δ/γμα 9-12-1961,
το τροποποιητικό Δ/γμα 18-10-1979 και το Δ.Ε. 10/90
ΚΛΙΜΑΚΑ 1:500

ΥΠΟΜΝΗΜΑ

- 1) Ο αξόν της η Βασιλαχμένη ορίζεται από τα σταθερά σημεία του διαγράμματος: (α) γωνία μανδραγοίχου, (γ) υπάρχουσα περίφραξη (αα' = 18,00μ) (γγ' = 18,00μ) Ευρέθειαν (αβ = 10,00μ), (δε = 22,42μ) Στον προσαύξον του μανδραγοίχου (μ) ευρέθειαν (μδ = 22,05μ), (μλ = 3,70μ), (μκ = 22,21μ), (μκ = 3,86μ) όπου το σημ. κ η γωνία του (μλ) με την υπάρχουσα περίφραξη
- 2) Τα β, β' ορίζονται καθ' επέκταση των χβ, χβ', όπως έχουν οριστεί στο Δ.Ε. 10/90, και σε απόσταση 10,00 μ.
- Η (μλ) παράλληλη της (αγ) στο 10,00 μ
- Η (μν) ορίζεται ως εξής: Το σημ. (ν) ορίζεται από υπάρχουσα περίφραξη (μζ = 10,00μ) κ' (μπ = 11,00μ). Το σημ. (ν) εφίκεται στην προέκτασή της (μλ) και (νκ = 8,85μ)
- 3) Ο αξόν της οδού Σαλινός ορίζεται στο Δ.Ε. 10/90
- 4) Τα πλάτη των οδών φαίνονται στο διάγραμμα.

Ο ΣΥΝΤΑΞΑΣ: ΒΟΥΛΑ 10-91
Ο ΕΛΕΓΞΑΣ: ΕΘΕΣΦΟΗ - 10-91
Η ΠΡΟΣΤΑΣΜΕΝΗ Π.Γ.Δ.Β.

ΚΩΝΣΤΑΝΤΙΝΟΣ ΧΡΗΣΤΟΠΟΥΛΟΣ
ΑΡΧΙΤΕΚΤΟΝ

Ν. ΔΟΥΡΙΔΑ