ΔΗΜΟΣ ΒΟΥΛΑΣ.

ΔΙΑΓΡΑΜΜΑ ΕΦΑΡΜΟΓΗΣ Ν. 5/91

ΠΕΡΙΟΧΗ ΚΑΣΤΕΛΟΡΙΖΙΩΝ Ο.Τ. 244.

ΟΔΟΣ ΚΑΣΤΕΛΟΡΙΖΟΥ

ΣΥΝΤΑΧΘΗΚΕ ΣΥΜΦΩΝΑ ΜΕ ΤΟ ΔΙΑΤΑΓΜΑ 10-4-59 ΦΕΚ 72 Α/59.

ΚΛΙΜΑΚΑ 1:500

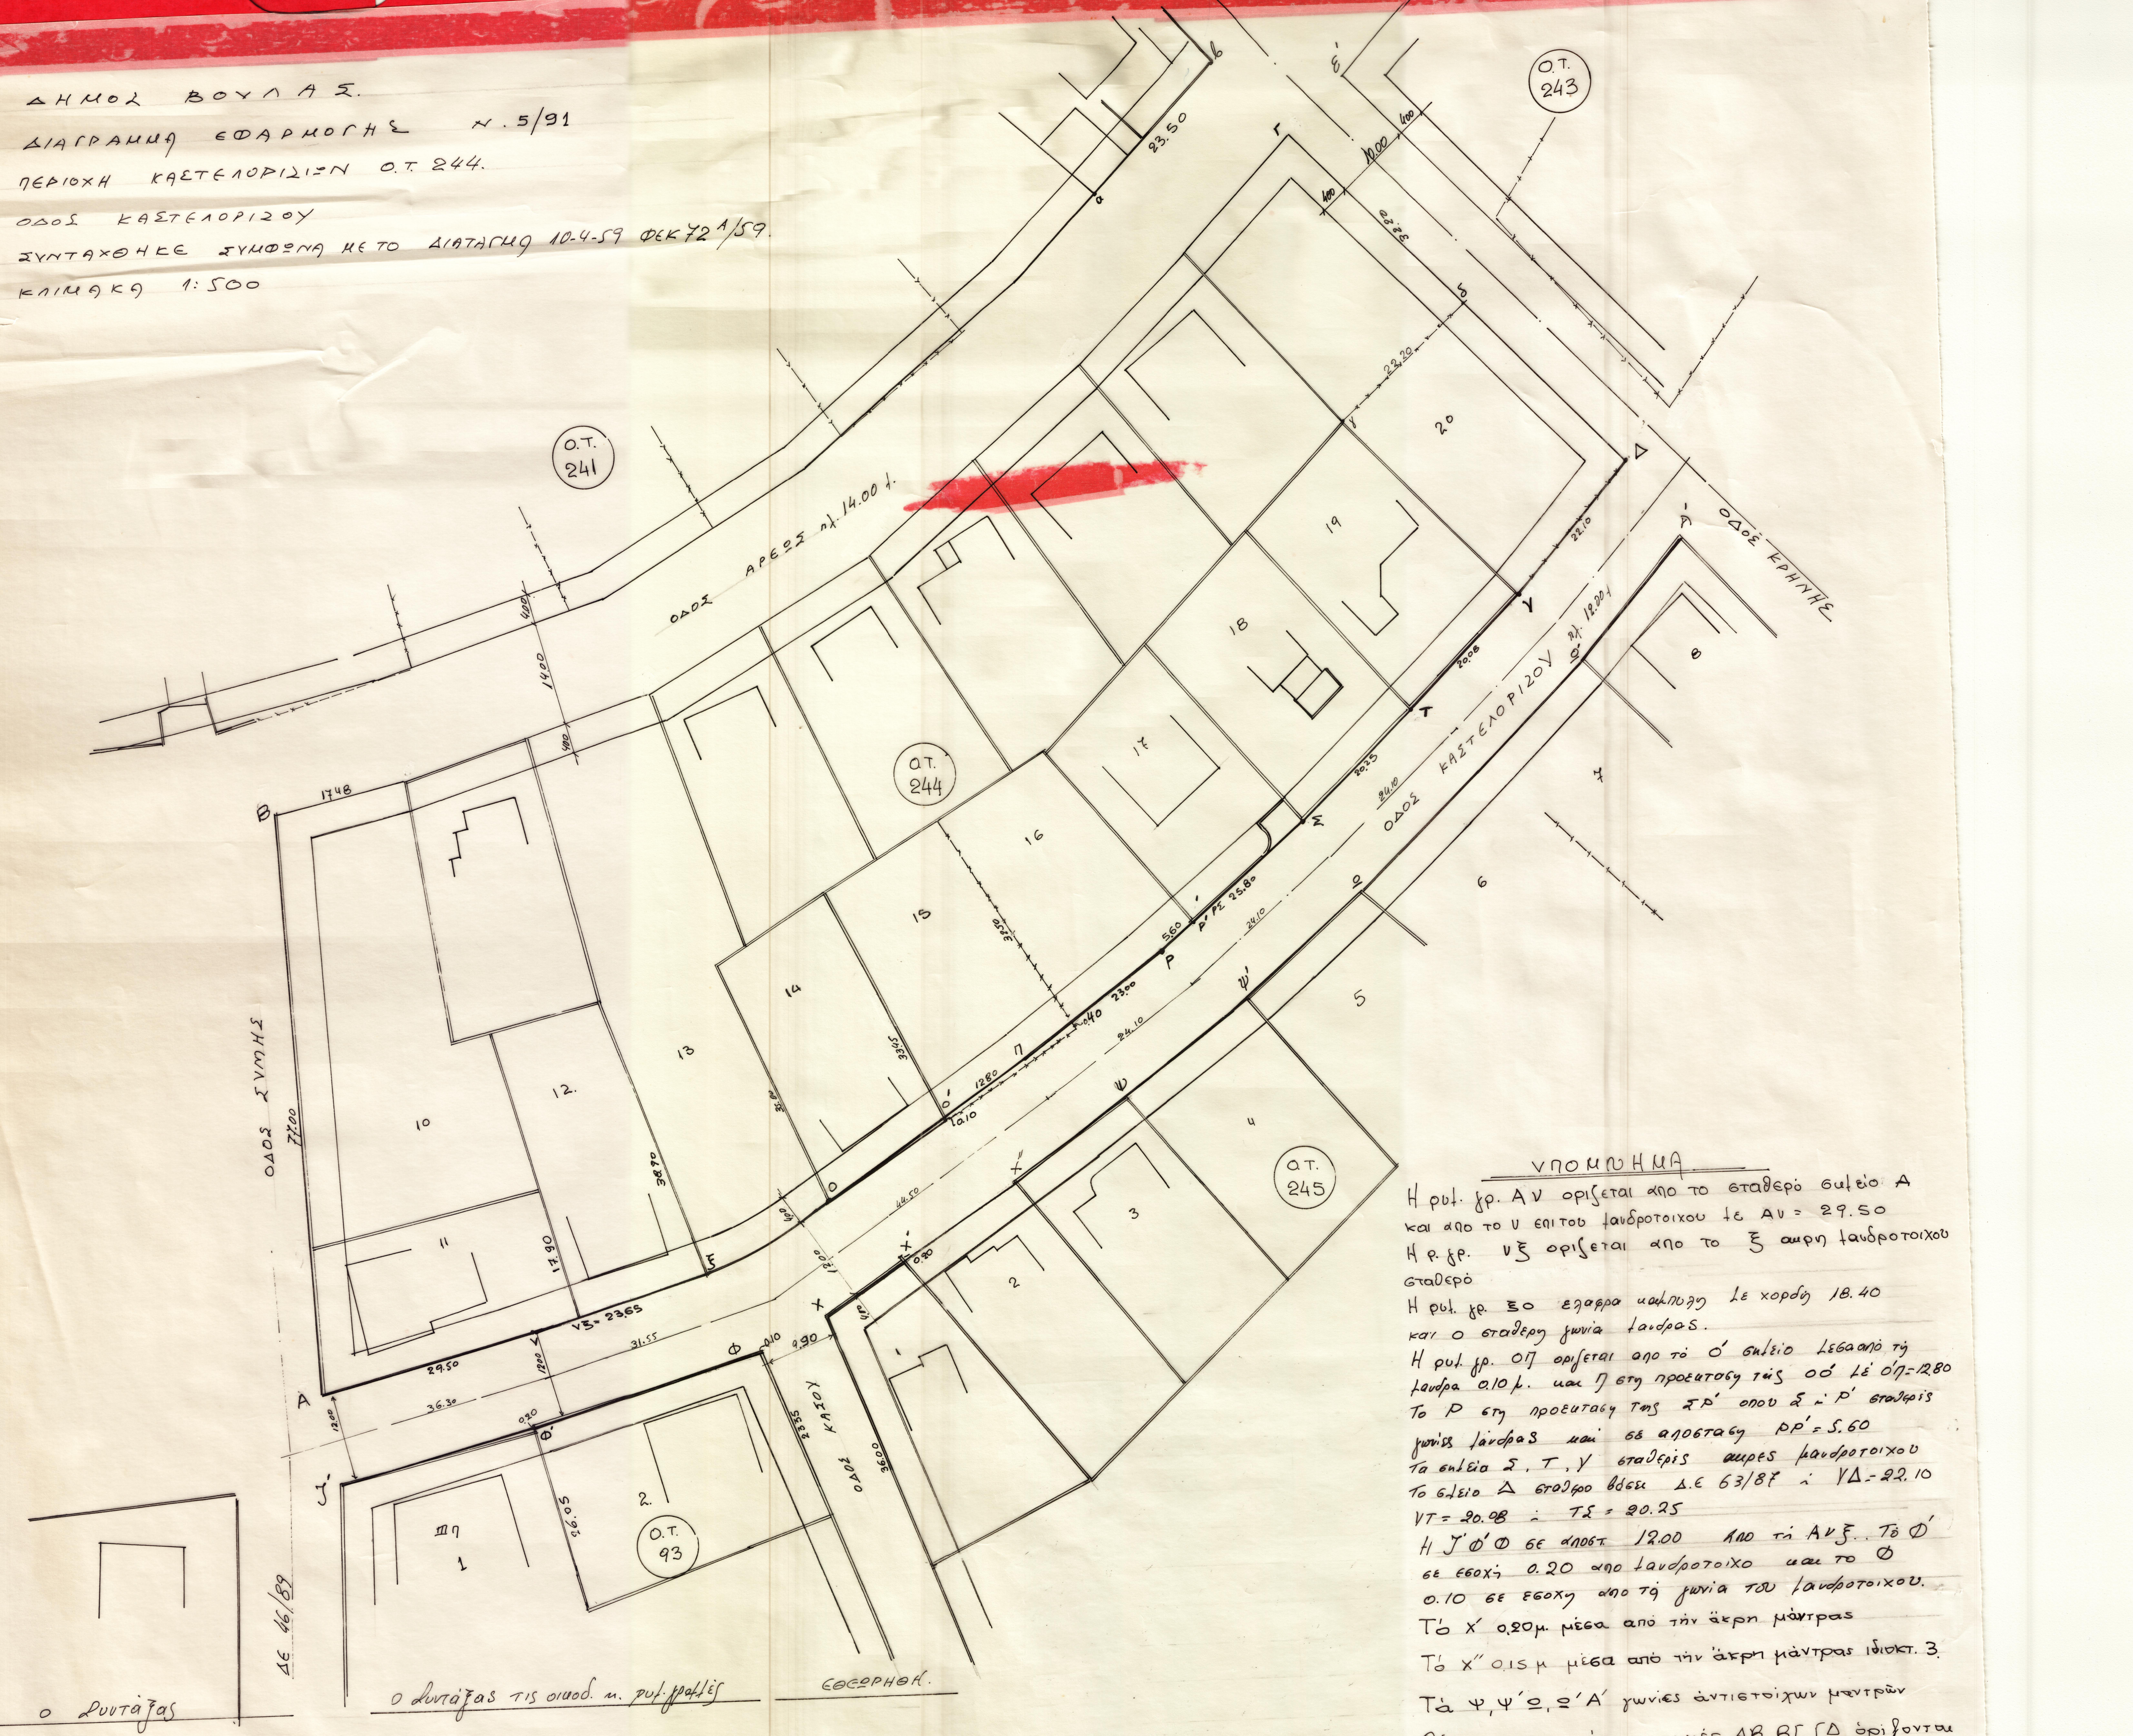
Ο.Τ. 241
Ο.Τ. 243
Ο.Τ. 244
Ο.Τ. 245
Ο.Τ. 93
ΟΔΟΣ ΑΡΕΩΣ πλ. 14.00 μ.
ΟΔΟΣ ΚΑΣΤΕΛΟΡΙΖΟΥ πλ. 12.00 μ.
ΟΔΟΣ ΚΡΗΝΗΣ
ΟΔΟΣ ΣΥΜΗΣ
ΟΔΟΣ ΚΑΣΟΥ
Α
Β
Γ
Δ
Ε΄
Α΄
Σ
Τ
Υ
Ρ
Ρ΄
Π
Ο
Ο΄
Ψ
Ψ΄
Ω
Χ
Χ΄
Χ΄΄
Φ
Φ΄
Ξ
Ϳ΄
ΥΞ = 23.65
1748
27.00
29.50
36.30
31.55
38.70
17.90
12.00
0.20
0.10
9.90
23.50
22.10
20.08
20.25
25.80
12.80
5.60
23.00
24.10
14.00
1
2
3
4
5
6
7
8
10
11
12
13
14
15
16
17
18
19
20

ΥΠΟΜΝΗΜΑ

Η ρυμ. γρ. ΑΥ ορίζεται από το σταθερό σημείο Α
και από το Υ επί του μανδροτοίχου με ΑΥ = 29.50
Η ρ. γρ. ΥΞ ορίζεται από το Ξ άκρη μανδροτοίχου
σταθερό
Η ρυμ. γρ. ΞΟ ελαφρά καμπύλη με χορδή 18.40
και Ο σταθερή γωνία μάνδρας.
Η ρυμ. γρ. Ο΄Π ορίζεται από τό Ο΄ σημείο μέσα από τή
μάνδρα 0.10 μ. και Π στη προέκταση τής ΟΟ΄ μέ Ο΄Π = 12.80
Το Ρ στη προέκταση της ΣΡ΄ όπου Σ και Ρ΄ σταθερές
γωνίες μάνδρας και σε απόσταση ΡΡ΄ = 5.60
Τα σημεία Σ, Τ, Υ σταθερές άκρες μανδροτοίχου
Το σημείο Δ σταθερό βάσει Δ.Ε 63/87 και ΥΔ = 22.10
ΥΤ = 20.08 και ΤΣ = 20.25
Η Ϳ΄Φ΄Φ σε απόστ. 12.00 από τη ΑΥΞ. Τό Φ΄
σε εσοχή 0.20 από μανδρότοιχο και το Φ
0.10 σε εσοχή από τή γωνία του μανδροτοίχου.
Τό Χ΄ 0,20μ. μέσα από τήν άκρη μάντρας
Τό Χ΄΄ 0.15 μ μέσα από τήν άκρη μάντρας ιδιοκτ. 3.
Τά Ψ, Ψ΄Ω, Ω΄Α΄ γωνίες άντιστοίχων μαντρών
Οί ρυμοτομικές γραμμές ΑΒ, ΒΓ, ΓΔ όρίζονται
στό διάγραμμα 63/87.
Η οίκοδομική γραμμή τίθεται παράλληλα τής ρυμοτομικής καί σέ άπόσταση 4.00μ.

ΔΕ 46/89

ο Συντάξας

ο Συντάξας τις οικοδ. κ. ρυμ. γραμμές

ΕΘΕΩΡΗΘΗ.