
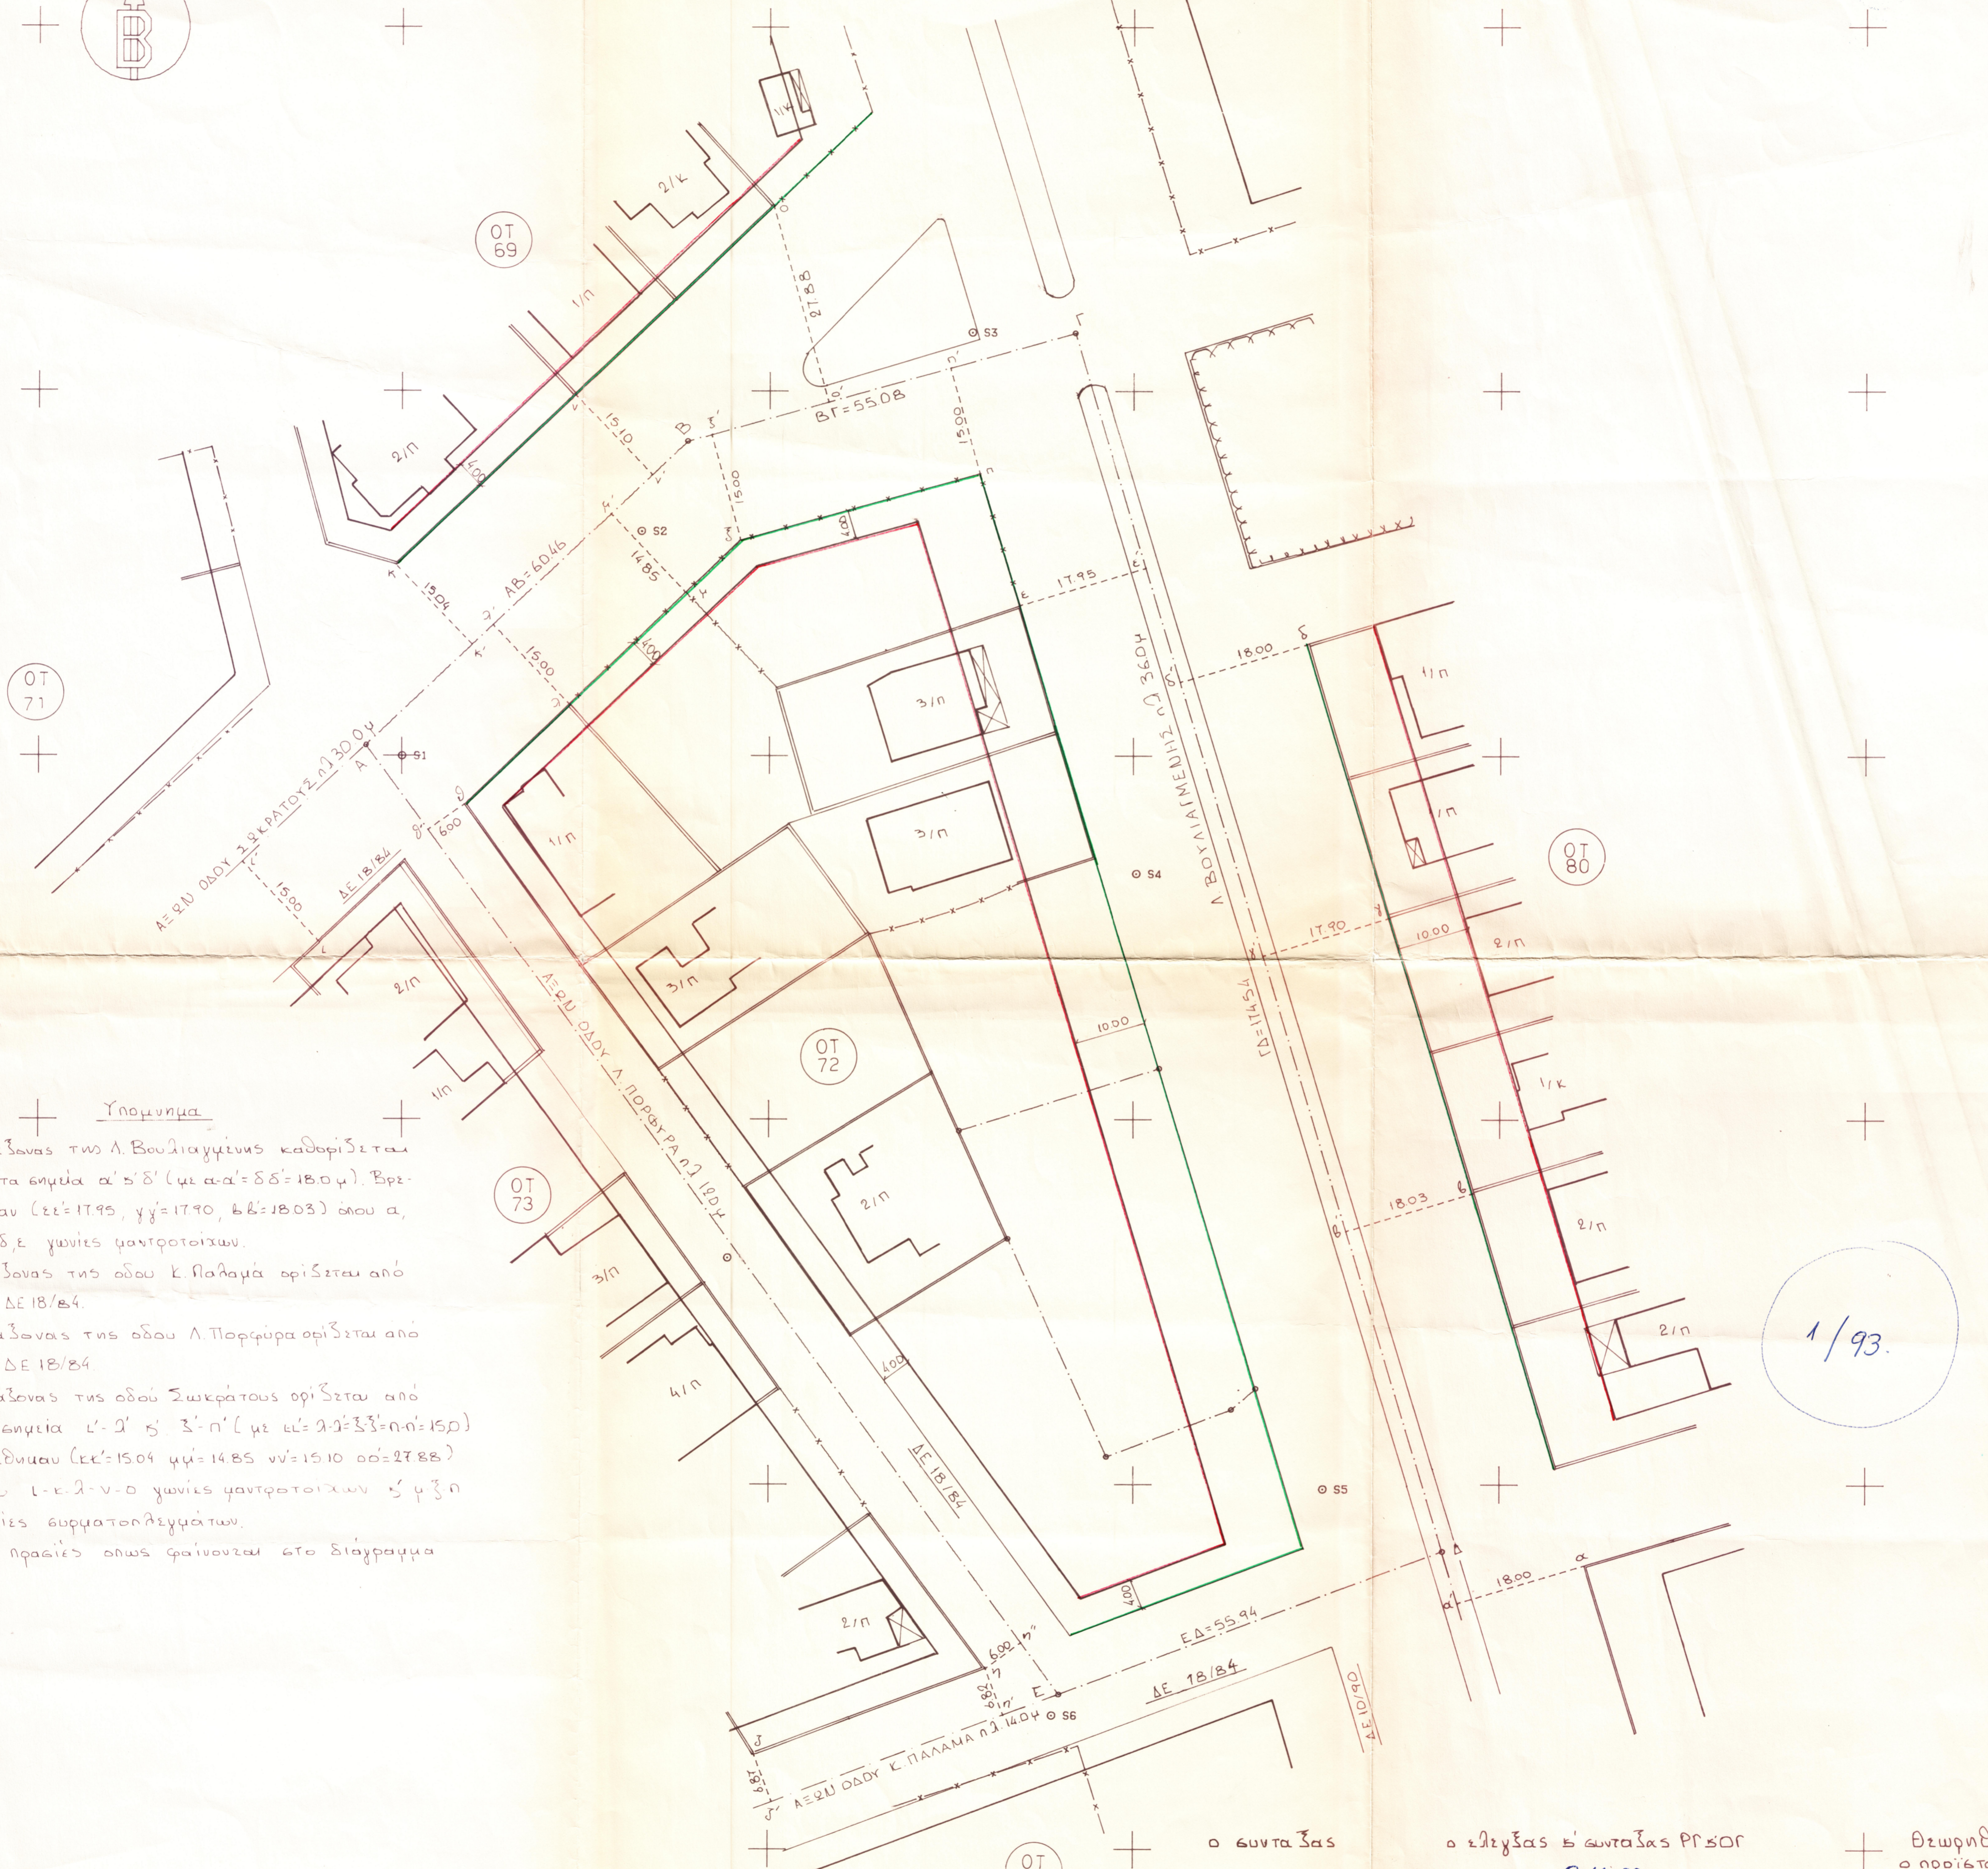


# Διάγραμμα Εφαρμογής ΟΤ 72 Δήμου Βουλας

Συντάχθηκε σύμφωνα με τα Δ/γμματα 9-12-61 ΦΕΚ 1510/61  
18-10-79 ΦΕΚ 6340/79

κλίμακα 1:500

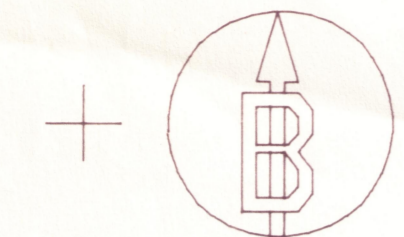

### Υπομνημα

1. Ο άξονας της Λ. Βουλιαχμείνης καθορίζεται από τα σημεία α'-δ' (με αα'=δδ'=18.0μ). Βρεθνιαυ (εε'=17.95, γγ'=17.90, ββ'=18.03) όπου α, β, γ, δ, ε γωνίες μαντροτοιχων.
2. Ο άξονας της οδου Κ Παλαμά οριζεται από το ΔΕ 18/84.
3. Ο άξονας της οδου Λ Πορφύρα οριζεται από το ΔΕ 18/84.
4. Ο άξονας της οδου Σακρατους οριζεται από τα σημεία λ'-λ' γ' ζ'-η' (με κλ'=λλ'=ζζ'=ηη'=15.0) Βρεθνιαυ (εε'=15.04 μμ'=14.85 νν'=15.10 οο'=27.88) όπου λ-ε-λ-ν-ο γωνίες μαντροτοιχων ζ γ ζ η γωνίες ευρηματοληγημάτων.
5. Οι πρασιές όπως φαίνονται στο διάγραμμα

1/93.

**ΔΗΜΗΤΡΙΟΣ Ι. ΡΑΜΦΟΣ**  
ΔΙΠΛΩΜ. ΓΕΩΓΡΑΦΟΣ - ΤΟΠΟΓΡΑΦΟΣ - ΜΗΧΑΝΙΚΟΣ  
ΕΘΝΙΚΟΥ ΜΕΤΣΟΒΙΟΥ ΠΟΛΥΤΕΧΝΕΙΟΥ  
ΜΕΛΟΣ Τ.Ε.Ε. - ΑΡΙΘΜΟΣ ΜΗΤΡΩΟΥ 42945  
ΑΦΜ: 24082775 - Β. ΚΩΝ/ΑΒΥ 4 - Π.Ο.Π. - ΤΗΛ. 8972850

ο ελεγκτής Ε. Σουταζας ΡΕ 50Γ  
9/11/93  
Π. ΒΟΥΛΙΑΧΜΕΙΝΣ  
τοπογράφος μηχανικός



Θεωρηθηκε ο προϊσταμενος  
9/11/93

ΟΤ 74

ο συντάξας