


Διαγραμμα Έφαρμογής 610 Ο.Τ. 217 του Δήμου Βούλας

4/94

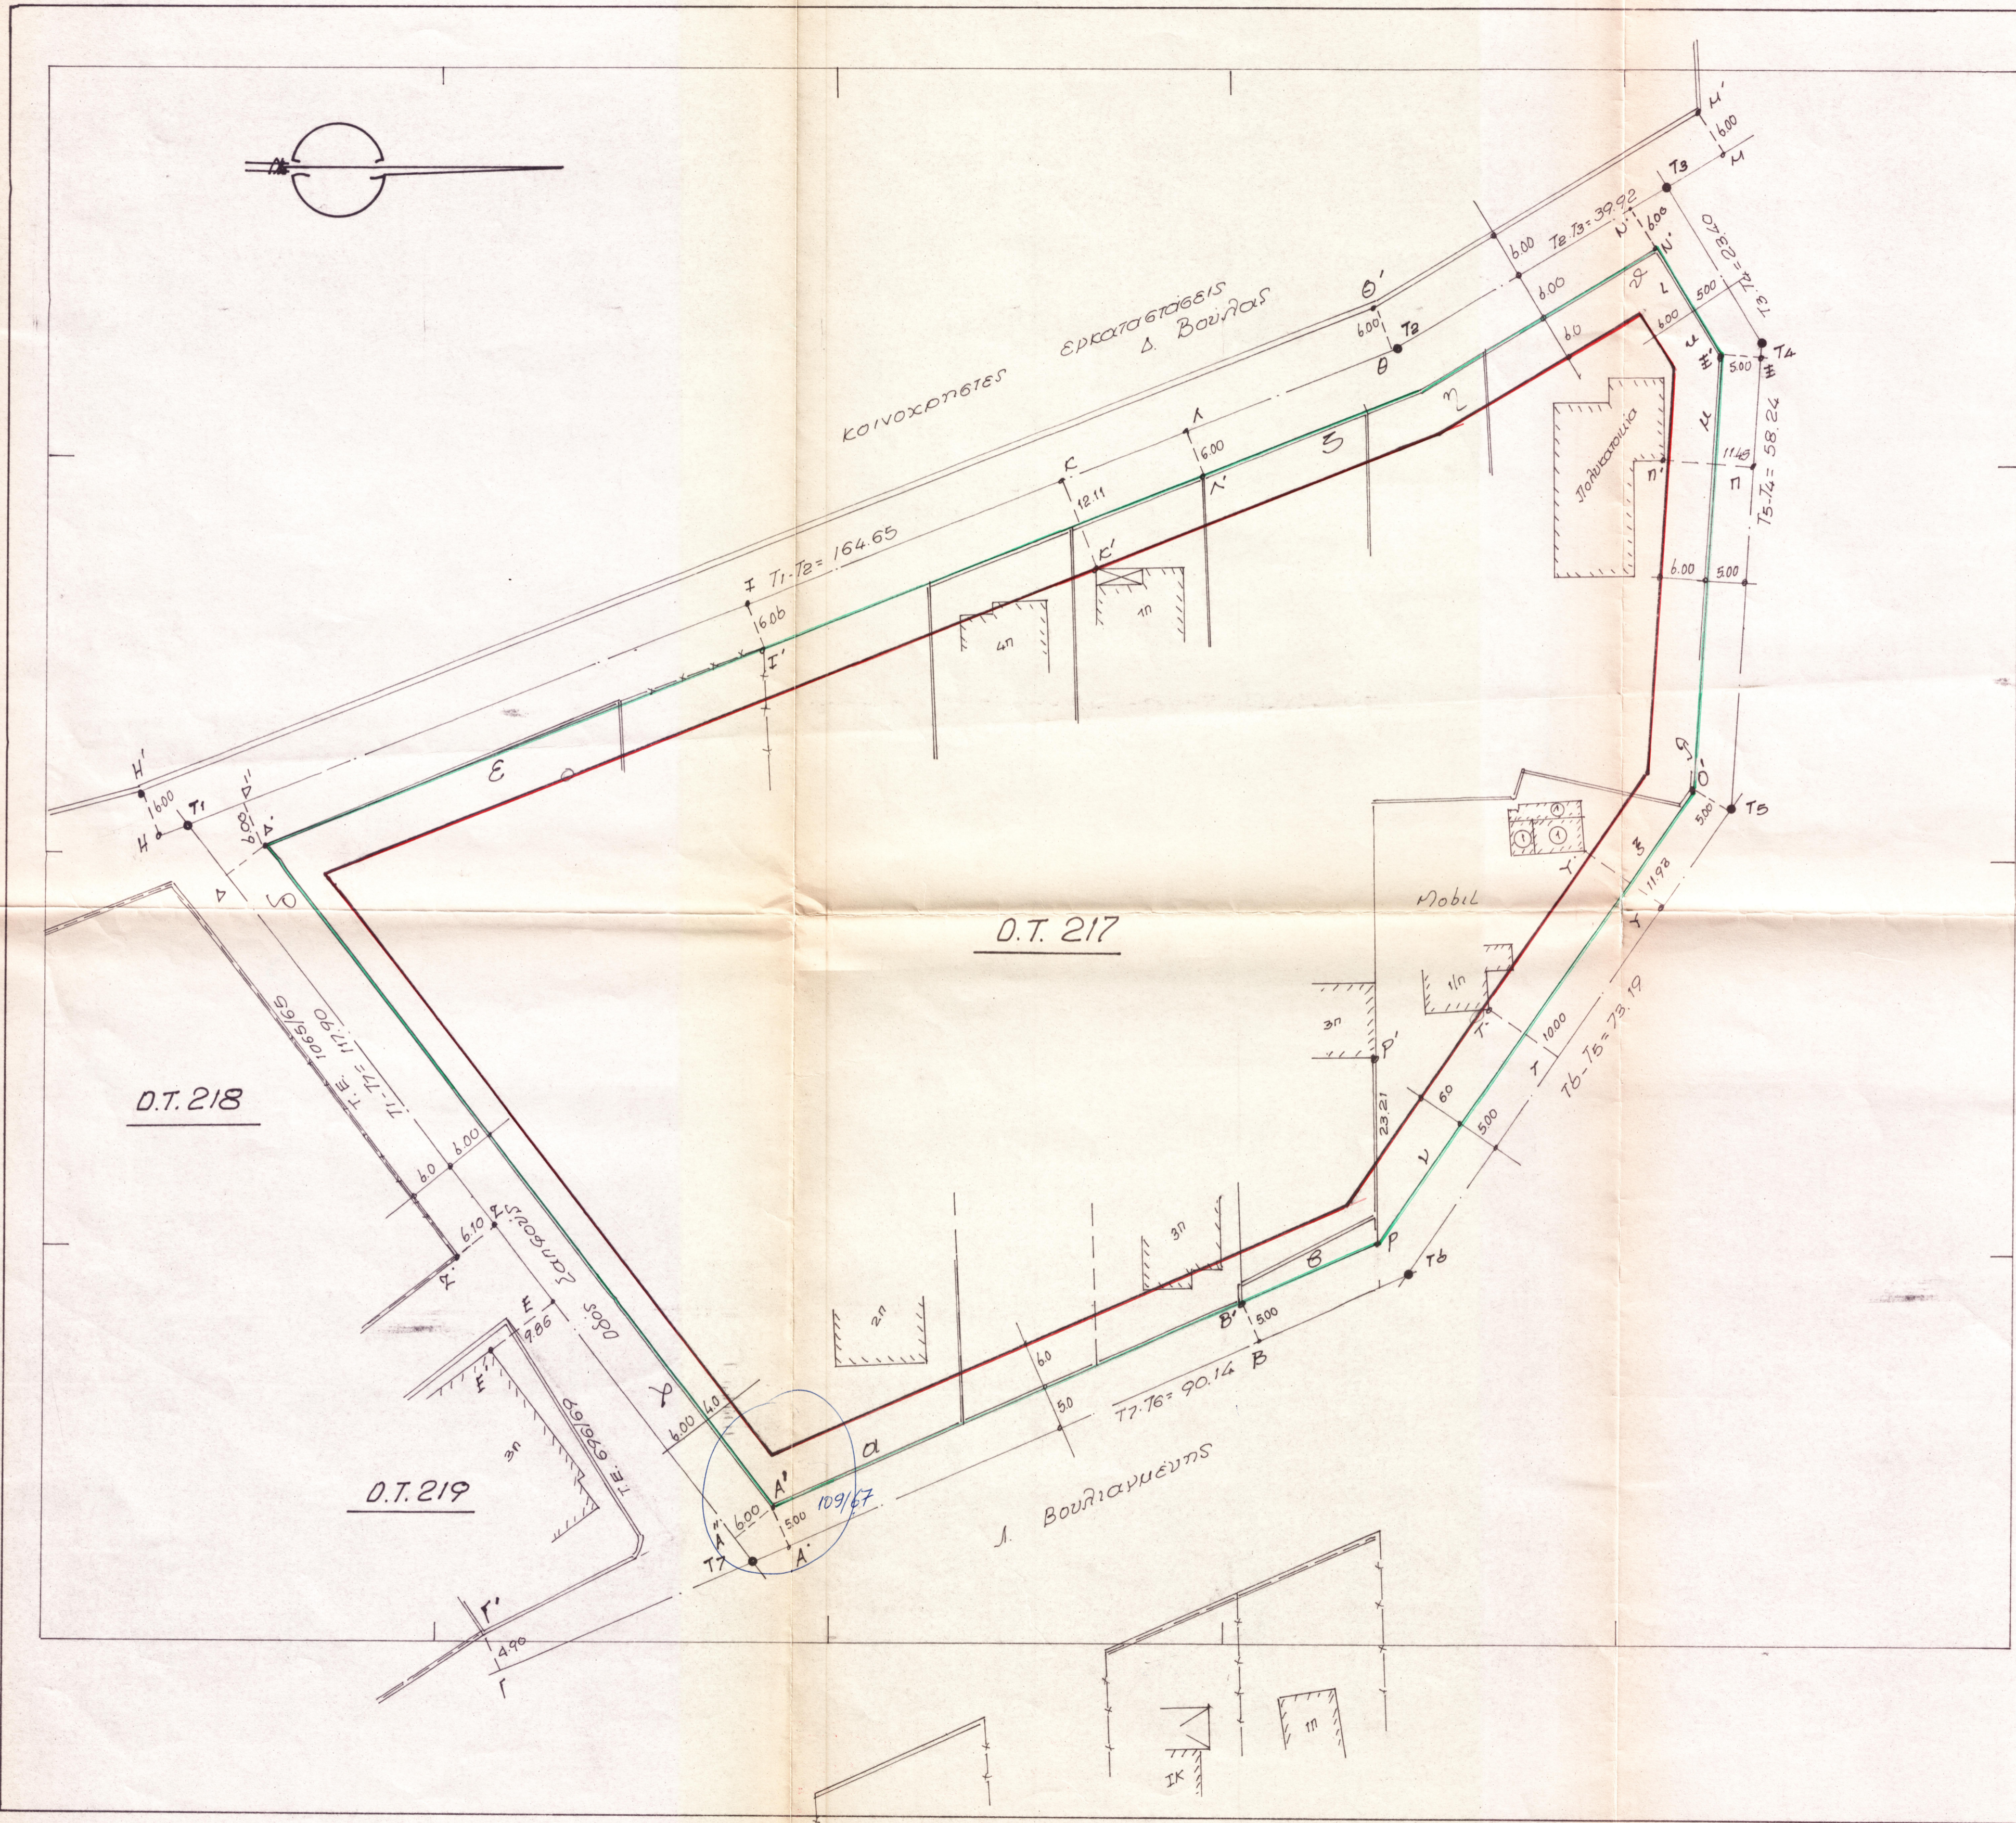

ΥΠΟΜΝΗΜΑ

Οι Π.Γ. & Ο.Γ. τέθηκαν σύμφωνα με τα από 9.12.61 & 15.6.67 & 18.8.69 Δ/τα Συμμορφώσεως.

Η Π.Γ. αβ // του βορειοανατολικού άξονα Τ7-Τ6 στα 5.00 μ. Εληρθήσαν ΑΑ' = 5.00 & ΒΒ' = 5.00 μ χωρίς μαντροτόιχων. Βρέθηκε ΓΓ' = 4.90 μ.

Η Π.Γ. γδ // του άξονα Τ1-Τ4 στα 6.00 μ. Εληρθήσαν ΑΑ' = 6.00 μ & ΒΒ' = 6.00 μ χωρίς μαντροτόιχων (Τ.Ε. 1065/65) Βρέθηκε ΣΣ' = 6.10 μ & ΕΕ' = 9.86 μ.

Η Π.Γ. εδ // του άξονα Τ1-Τ2 στα 6.00 μ. Ο άξονας έχει τείχι // του μαντροτόιχου Η'Θ' στα 6.00 μ. Βρέθηκαν ΔΔ' = 6.00 μ. ΚΚ' = 12.11, ΛΛ' = 6.00 μ.

Η Π.Γ. ηθ // του άξονα Τ2-Τ3 στα 6.00 μ. Ο άξονας έχει τείχι // των Θ'-Μ' χωρίς μαντροτόιχων στα 6.00 μ. Βρέθηκε ΝΝ' = 6.00 μ.

Η Π.Γ. ζη επί του μαντροτόιχου Ν'Ξ'.

Η Π.Γ. ςμ // του άξονα Τ4-Τ5 στα 5.00 μ. Ο άξονας τέθηκε // του μαντροτόιχου Ξ'Ο' στα 5.00 μ. Βρέθηκε ππ' = 11.45 μ.

Η Π.Γ. νξ // του άξονα Τ5-Τ6 στα 5.00 μ. Ο άξονας // των σημείων Ρ (σημείο τουριστικού μορφωμένου ορίου ΡΡ' και της Π.Γ. αβ) και Ο' χωρίς μαντροτόιχων στα 5.00 μ. Βρέθηκαν ΤΤ' = 10.00 μ & ΥΥ' = 11.93 μ. & ΡΡ' = 23.21 μ.

Λοιπά στοιχεία επί του Διαγράμματος...

Η βεβαίωση της Ο.Γ. Π.Γ.
15.9.94

ΘΕΩΡΗΘΗΚΕ
Ο Δ/τής Π.Γ.Ο.Β.
15.9.94
για ΔΟΥΛΕΙΑ ΜΟΡΦΩΣΗΣ
ΑΝ. ΧΑΝΔΡΑΣ.

Φιλίππος Σεπ/ριος 1994
Συντάξας

ΦΙΛΙΠΠΟΣ Π. ΦΙΛΙΠΠΑΤΟΣ
ΠΤΥΧ. ΤΟΠΟΓΡΑΦΟΣ ΜΗΧΑΝΙΚΟΣ Τ.Ε.
ΑΡΙΘΜΟΣ ΜΗΤΡΩΟΥ Ε.Ε.Τ.Κ.Μ. 19654
Λ. ΠΕΝΤΕΛΗΣ 23 - ΒΡΥΞΕΛΛΑ - ΤΗΛ. 6954994

Κλίμακα 1:500