


# ΔΙΑΓΡΑΜΜΑ ΕΦΑΡΜΟΓΗΣ Ο.Τ. 25

## ΠΑΝΟΡΑΜΑ ΒΟΥΛΑΣ

ΚΛΙΜΑΚΑ 1:500


3/95  
(9)

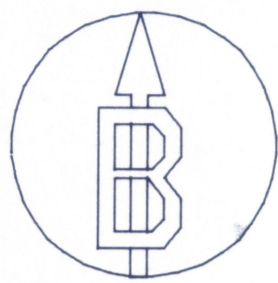

Ο.Τ.  
26

Ο.Τ.  
25

Ο.Τ.  
24

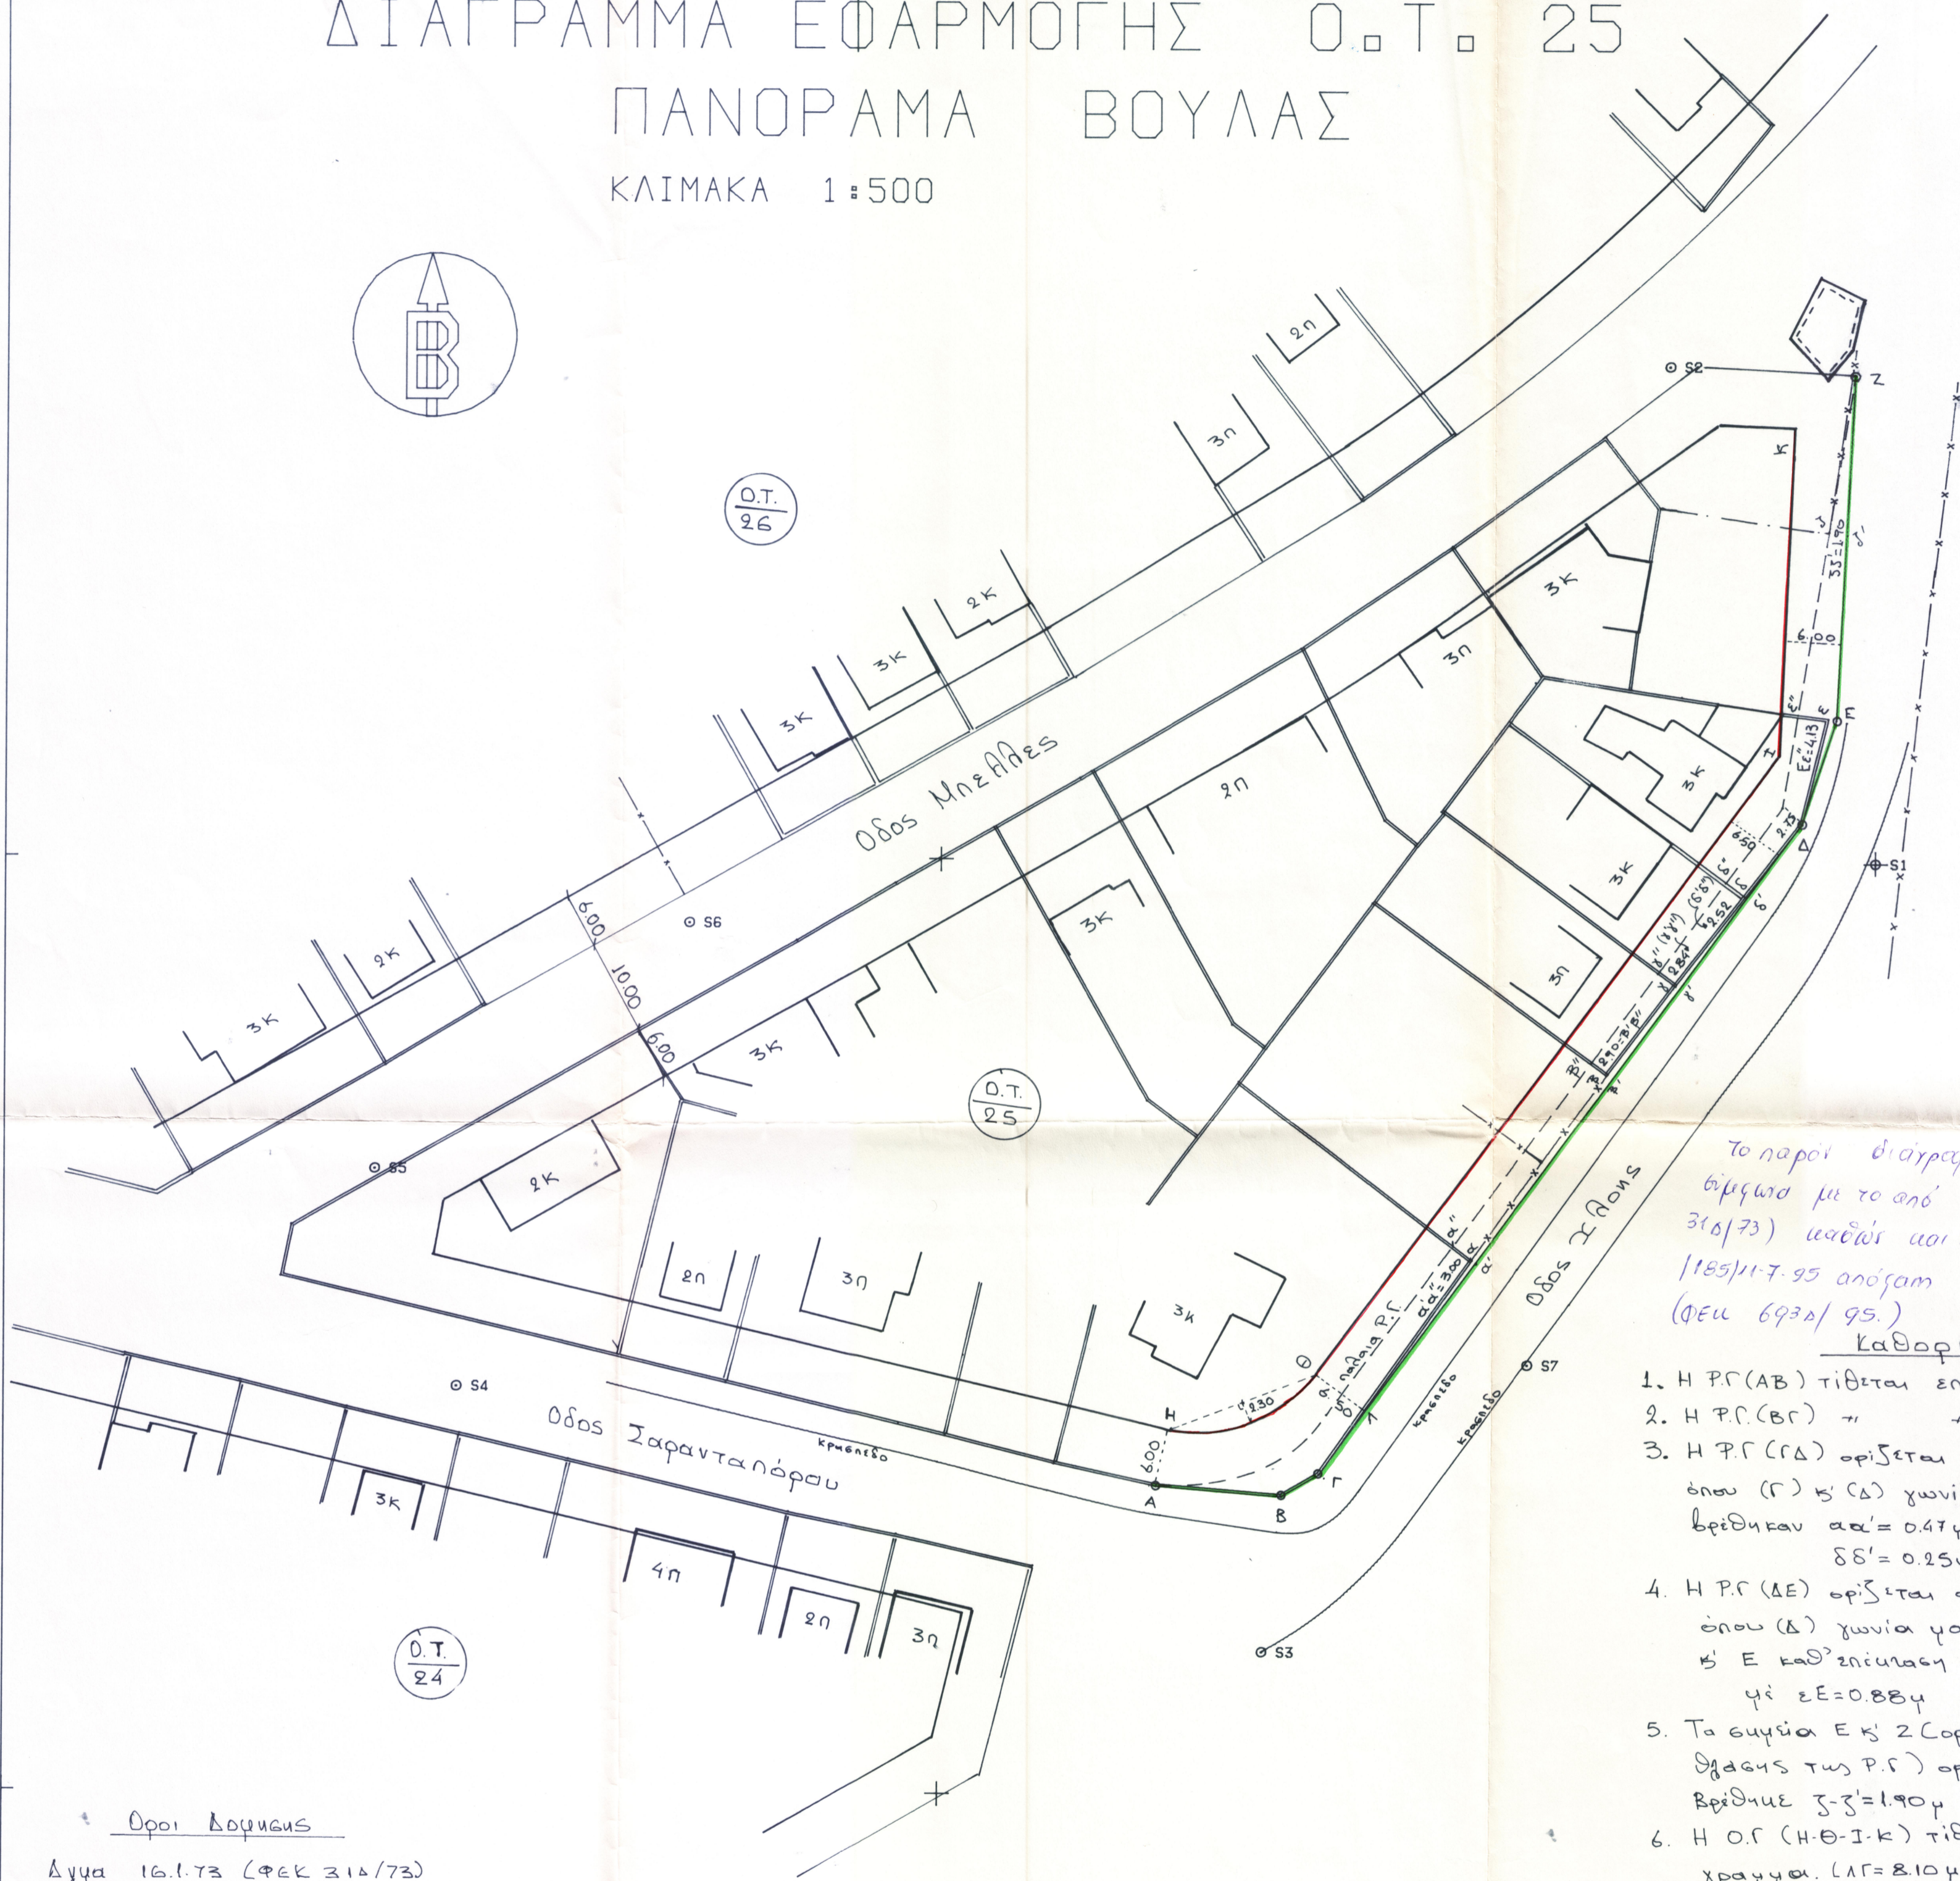

Το παρόν διάγραμμα έγκριση  
έλαβε με το από 16-1-73 Δ/γμα (ΦΕΚ  
310/73) καθώς και με αριθμό 2724/  
1185/11-7-95 από τον Νομάρχη Αθ. Αττικής  
(ΦΕΚ 692/95.)

### Καθορισμός Γραμμών

1. Η Π.Γ (ΑΒ) τίθεται επί του μαντροτόχου
2. Η Π.Γ (ΒΓ) " " " "
3. Η Π.Γ (ΓΔ) ορίζεται από τα σημεία Γ Β Δ.  
όπου (Γ) Β' (Δ) γωνίες μαντροτόχων.  
βρέθηκαν αα' = 0.47μ, ββ' = 0.75μ, γγ' = 0.55μ  
δδ' = 0.25μ
4. Η Π.Γ (ΔΕ) ορίζεται από τα σημεία Δ Β' Ε  
όπου (Δ) γωνία μαντροτόχου.  
Β' Ε καθ' οριότητα τα μαντροτόχου Ε-Ζ"  
γι εε = 0.88μ
5. Τα σημεία Ε Κ' Ζ Κορίνθιο επί της αρχικής  
σφραγής της Π.Γ ορίζουν την Π.Γ (ΕΖ)  
βρέθηκε ζ-ζ' = 1.90μ
6. Η Ο.Γ (Η-Θ-Ι-Κ) τίθεται όπως στο διά-  
γραμμα. (ΛΓ = 2.10μ)
7. Οι θοκίς Ρ.Γ Β' Δ.Γ όπως στο σχεδιασμένο σχέδιο

### Όροι Δομικής

Δ/γμα 16.1.73 (ΦΕΚ 310/73)  
Απόφαση Νομ. Πειραιά  
11.11.92 (ΦΕΚ 11746/92)  
Αρτία ως διανομή Υπ. Γεωργίας  
Υψος 9.50μ από ΦΕ + 1.50 μέτρο ύψους  
οροφών - καλυψή ΓΟΚ ΒΣ  
οχι Ριζοτύ - καταστήματα  
6Δ = 0.60

<p>Βούλα Οκτωβρίου 1995 ο συντάξας</p> <p>ΔΗΜΗΤΡΙΟΣ Ι. ΠΑΜΦΟΣ ΑΠΛΟΔ. ΓΕΩΜΕΤΡ. ΤΟΠΟΓΡΑΦΟΣ - ΑΡΧΙΤΕΚΤΟΝΟΣ ΕΘΝΙΚΟΥ ΜΕΤΣΟΒΙΟΥ ΠΟΛΥΤΕΧΝΕΙΟΥ ΜΕΛΟΣ Τ.Ε.Ε. - ΑΡΙΘΜΟΣ Μ.ΠΡΟΣΩΠ. 42945 ΑΔΜ: 24082 75 - Β ΚΟΛ/ΔΟΥ 4 - ΤΗΛ 597207</p> <p>14.11.95 Π. ΣΟΥΡΠΙΔΑ</p>	<p>Βούλα Νοεμβρίου 1995 ο ελεγχτής συντάξας Π.Γ.Δ.Ο.Γ</p> <p>14.11.95 Π. ΣΟΥΡΠΙΔΑ</p>	<p>Θεωρήθηκε ο πρόισταμένος</p> <p>14.11.95 Π. ΣΟΥΡΠΙΔΑ</p>
--	---	---