


ΔΙΑΓΡΑΜΜΑ ΕΦΑΡΜΟΓΗΣ Ο.Τ. 25

ΠΑΝΟΡΑΜΑ ΒΟΥΛΑΣ

ΚΛΙΜΑΚΑ 1:500


3/95
16

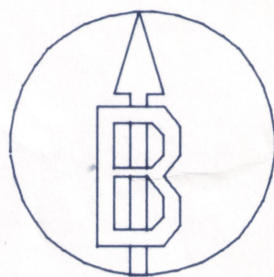

Ο.Τ.
26

Ο.Τ.
25

Ο.Τ.
24

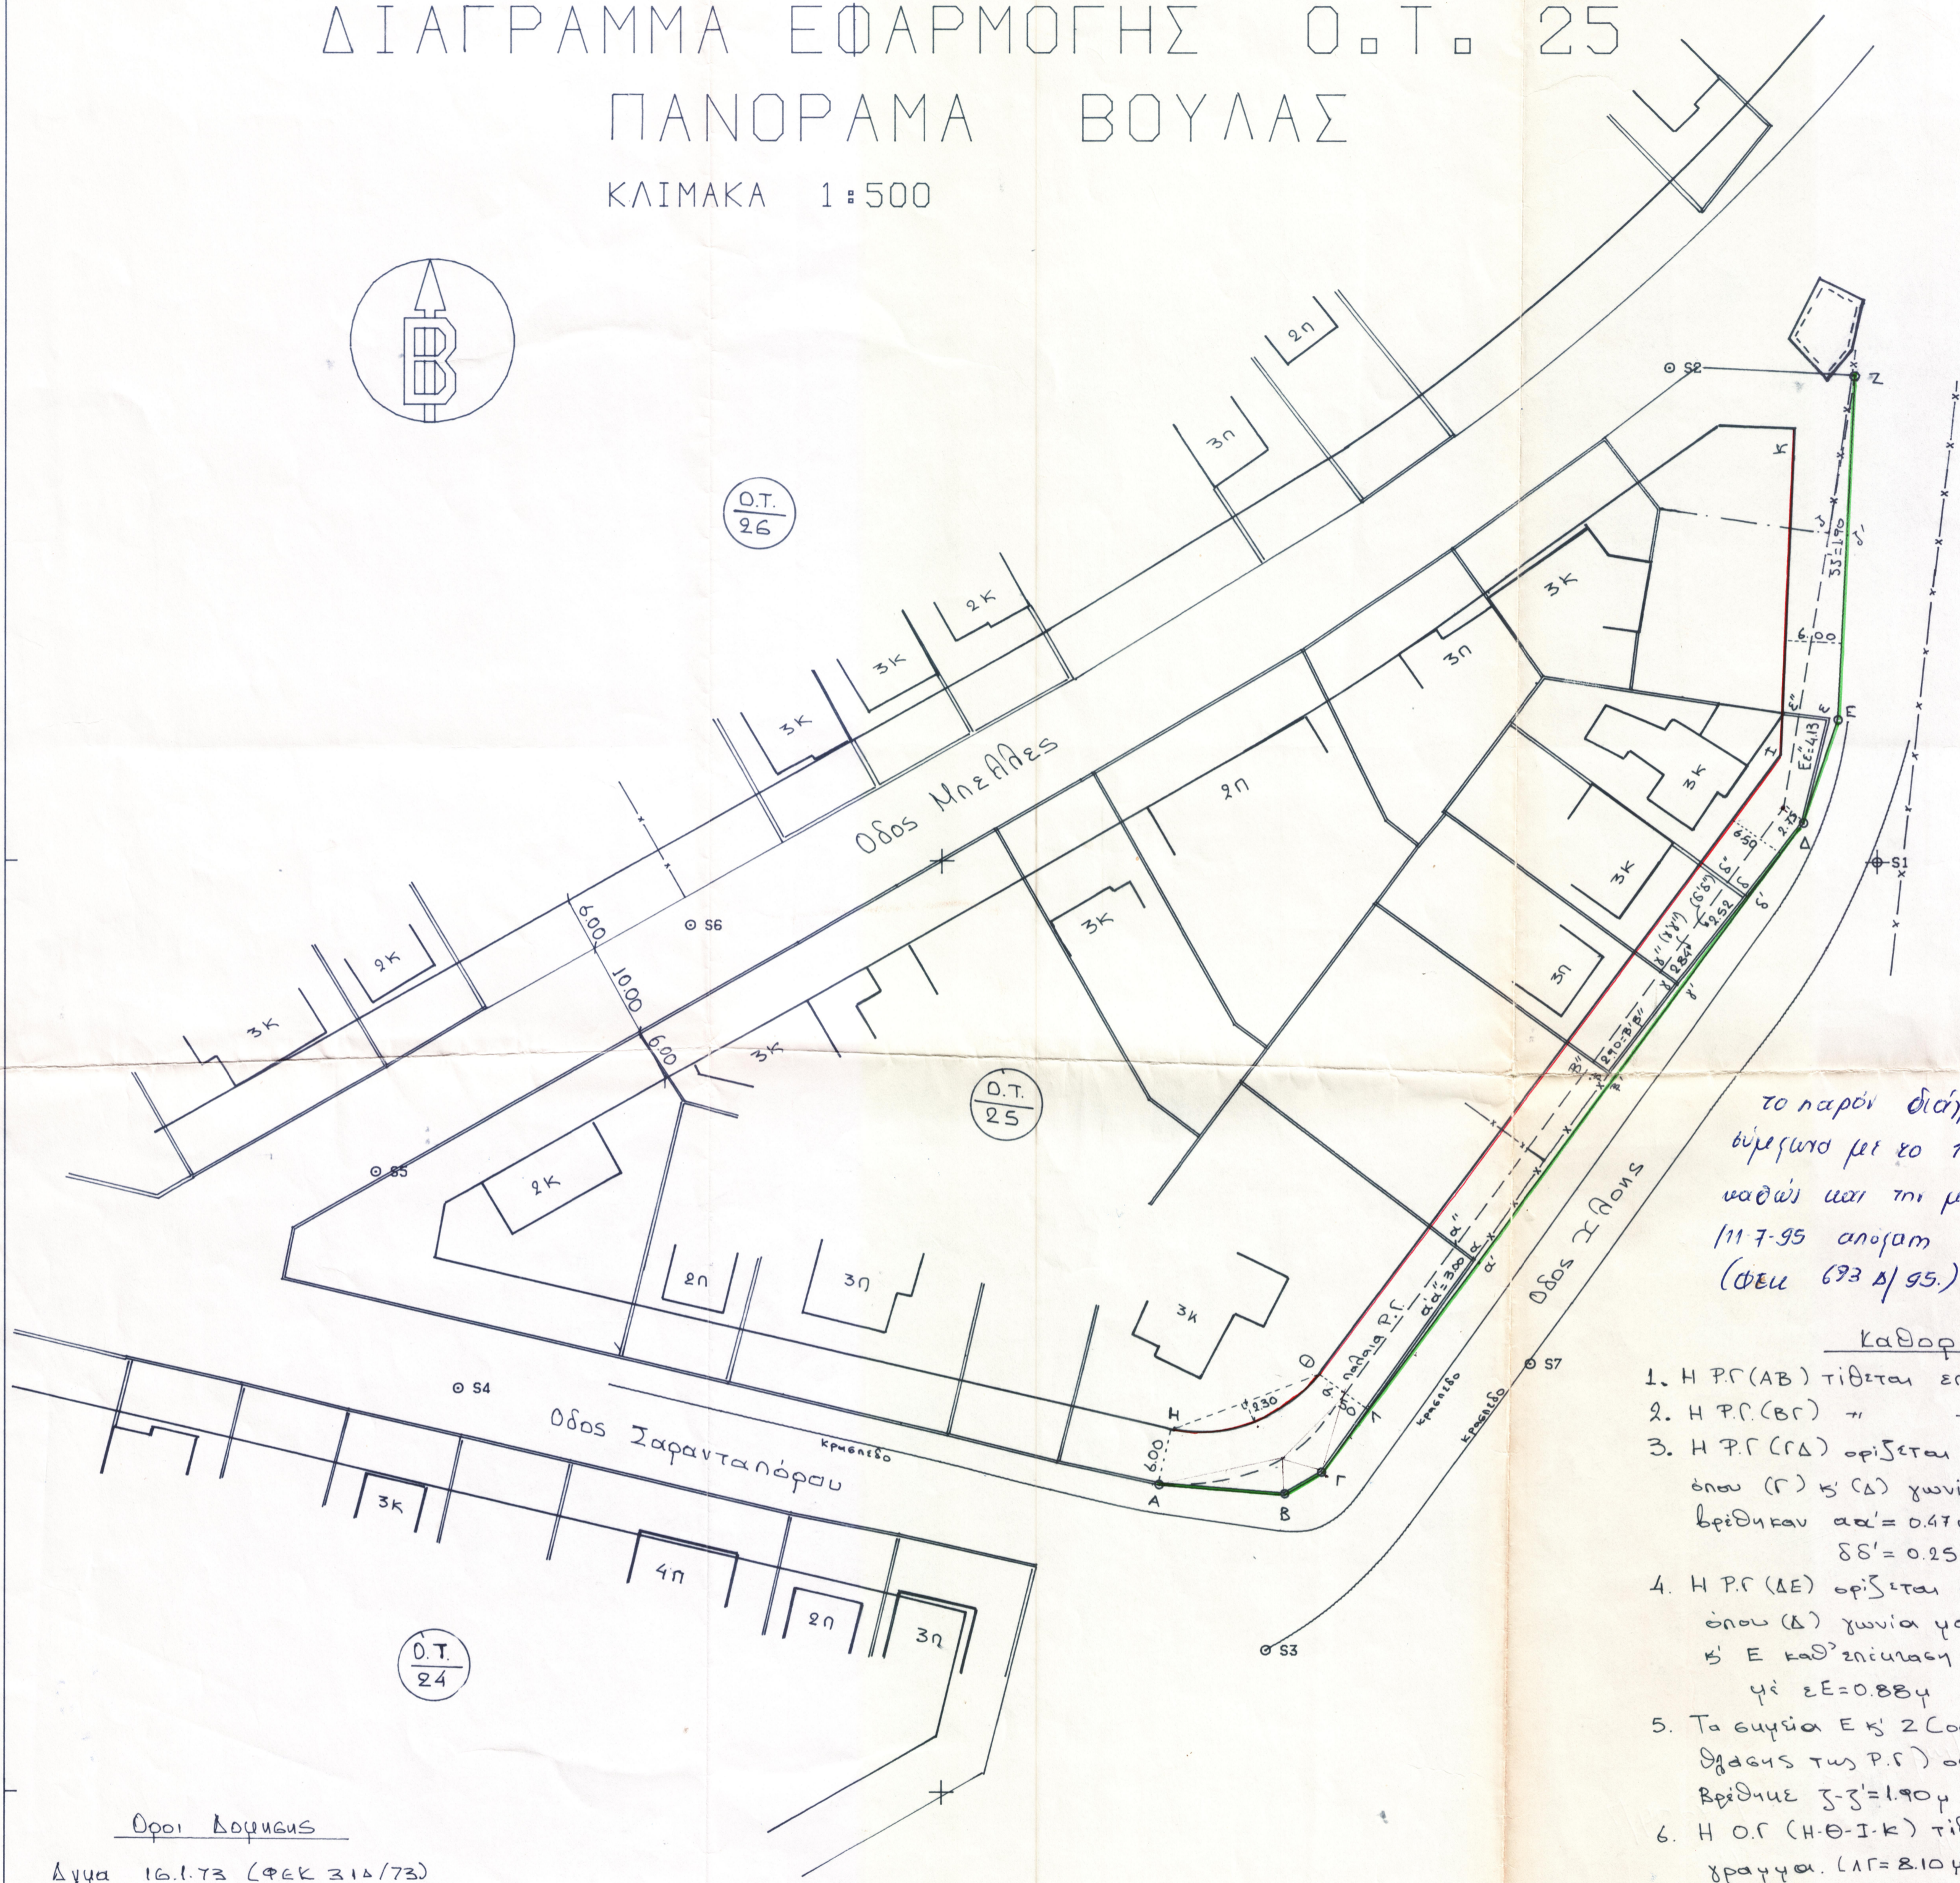

το παρόν διάγραμμα συντάχθη
σύμφωνα με το 16.1.73 Σ/γμο (ΦΕΚ 314/73)
καθώς και τον με αριθμό 2726/185/
11.7.95 απόφαση Νομάρχη Ο. Αργιολίας
(ΦΕΚ 693 Δ/95.)

Καθορισμός Γραμμών

1. Η Ρ.Γ (ΑΒ) τίθεται επί του μαντροτσίκου
2. Η Ρ.Γ (ΒΓ) " " " "
3. Η Ρ.Γ (ΓΔ) ορίζεται από τα σημεία Γ Β Δ.
όπου (Γ) β' (Δ) γωνίες μαντροτσίκου.
βρίθκων αα' = 0.474, ββ' = 0.754, γγ' = 0.554
δδ' = 0.254
4. Η Ρ.Γ (ΔΕ) ορίζεται από τα σημεία Δ Β' Ε
όπου (Δ) γωνία μαντροτσίκου.
β' Ε καθ' επίκλιση του μαντροτσίκου Ε-Ε'
γι' ΕΕ' = 0.884
5. Τα σημεία Ε κ' 2 (ορίσθησαν επί της αρχικής
θέσεως της Ρ.Γ) ορίζουν την Ρ.Γ (ΕΖ)
βρίθκων ζ-ζ' = 1.904
6. Η Ο.Γ (Η-Θ-Ι-Κ) τίθεται όπως στο δια-
γράμμα. (ΙΓ = 8.104)
7. Οι θοίνες Ρ.Γ β' ο.Γ όπως στο συγκεκριμένο σχέδιο

Όροι Δομικής

Δ/γμα 16.1.73 (ΦΕΚ 314/73)
Αποφαση Νομ. Περαία
11.11.92 (ΦΕΚ 11746/92)
Αρτία ως διανομή γη. Γεωργίας
Υψος 9.50μ από ΦΕ + 1.50 μέτροι υψοσφ.
οροφών - καλυψή ΓΟΚ ΒΣ
οχι Ριλο τ/ν - καταστήματα
Gδ = 0.60

<p>Βούλα Οκτωβρίου 1995 ο συντάξας</p> <p>ΔΗΜΗΤΡΙΟΣ Ι. ΡΑΜΦΟΣ ΔΙΠΛΩΜ. Γ. Μ. Π. ΤΟΠΟΓΡΑΦΟΣ - ΠΟΛΥΤΕΧΝΙΚΟΣ ΕΘΝΙΚΟΥ ΜΕΤΣΟΒΙΟΥ ΠΟΛΥΤΕΧΝΕΙΟΥ ΜΕΛΟΣ Τ.Ε.Ε. - ΑΡΙΘΜΟΣ Μ. ΠΡΩΤΟΥ 42945 ΑΒΜ: 24927/5 - Β ΚΟΜ/ΑΥΤ 4 - 1 ΤΗΛ: 897265</p>	<p>Βούλα Νοεμβρίου 1995 ο ελεγκτής συντάξας Ρ.Γ. β' ο.Γ</p> <p>14.11.95</p> <p><i>[Signature]</i> Μ. ΔΟΥΡΙΔΑ</p>	<p>Θεωρήθηκε ο πρόσταμενος</p> <p>14.11.95</p> <p><i>[Signature]</i> Μ. ΔΟΥΡΙΔΑ</p>
--	--	---