


1/96

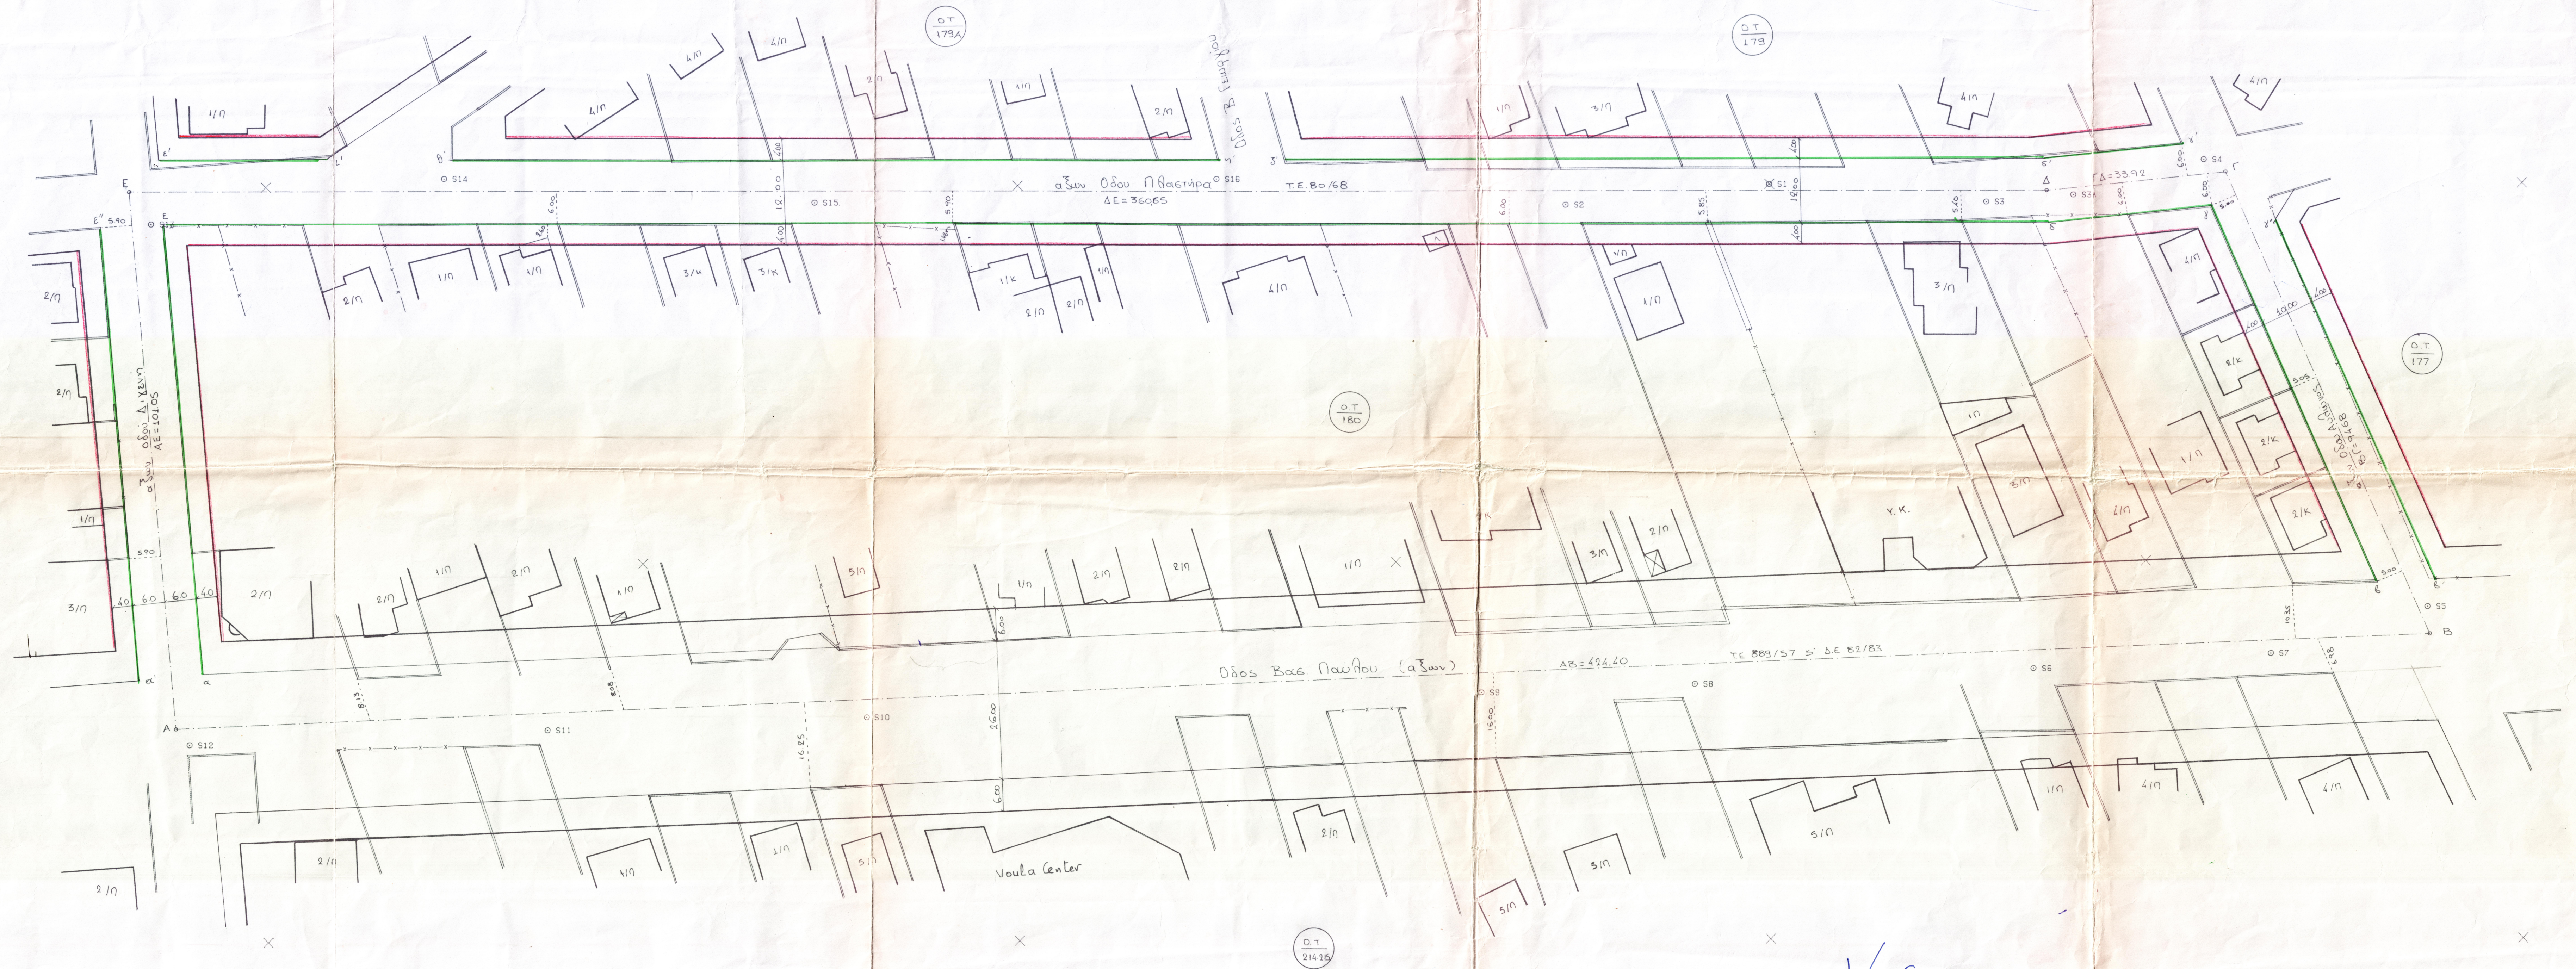

Διατάγματα Ρυθμισίας

- ΦΕΚ 1514/61
- ΥΠΟΥΡΓΕΙΟ ΦΕΚ 390/11-4-64
- II - ΦΕΚ 80Δ/1-3-78
- II - ΦΕΚ 185Δ/7-10-68
- II - ΦΕΚ 159Δ/28-9-63

Κλίμακα 1:500

1/96

Καθορισμοί Γραμμών

1. Ο αξών της οδού Β Παύλου καθορίζεται με το ΔΕ 82/83 ή ως ΤΕ 889/57
2. Οι λοιποί αξόνες Β-Γ, Γ-Δ, Δ-Ε, ΕΑ καθορίζονται ή εξα-σφαιρίζονται με το παρόν διάγραμμα
3. Οι ΡΓ α-β β' α'-ε" τίθενται παράλληλα του αξόνα ΑΕ ή σε απόσταση 600φ από αυτόν.
4. Οι ΡΓ ε-δ-γ ή ε'-δ'-δ'-δ'-γ' τίθενται παράλληλα του αξόνα Ε-δ-Γ ή σε απόσταση 600φ από αυτόν.
5. Οι ΡΓ β-γ ή β'-γ" τίθενται παράλληλα του αξόνα Β-Γ ή σε απόσταση 500φ από αυτόν.

Βούδα Αριθμός 1996
ο συντάξας μηχανικός

ΔΗΜΗΤΡΙΟΣ Ι. ΡΑΜΦΟΣ
 ΔΠΔΜ-ΑΓΡΟΝΟΜΟΣ - ΤΟΠΟΓΡΑΦΟΣ - ΜΗΧΑΝΙΚΟΣ
 ΕΘΝΙΚΟΥ ΜΕΤΣΟΒΙΟΥ ΠΟΛΥΤΕΧΝΕΙΟΥ
 ΜΕΛΟΣ Τ.Ε.Ε. ΑΡΙΘΜΟΣ ΜΗΤΡΩΟΥ 42945
 ΑΦΜ: 24082735 - Β. ΚΩΝ/ΝΟΥ 4 - ΒΑΡΗ - ΤΗΛ. 897 2650

1/96

Βούδα Αριθμός 1996
ο επιβλέπων συντάξας ΡΓ 501

Νίκη Δουρίδα
ΝΙΚΗ ΔΟΥΡΙΔΑ
 ΤΟΠΟΓΡΑΦΟΣ ΜΗΧΑΝΙΚΟΣ

ΘΕΩΡΗΘΗΚΕ
26.4.96
Η ΔΙΕΥΘΥΝΤΡΙΑ ΛΓΔ.Β

Νίκη Δουρίδα
ΝΙΚΗ ΔΟΥΡΙΔΑ
 ΜΗΧΑΝΙΚΟΣ

1/96