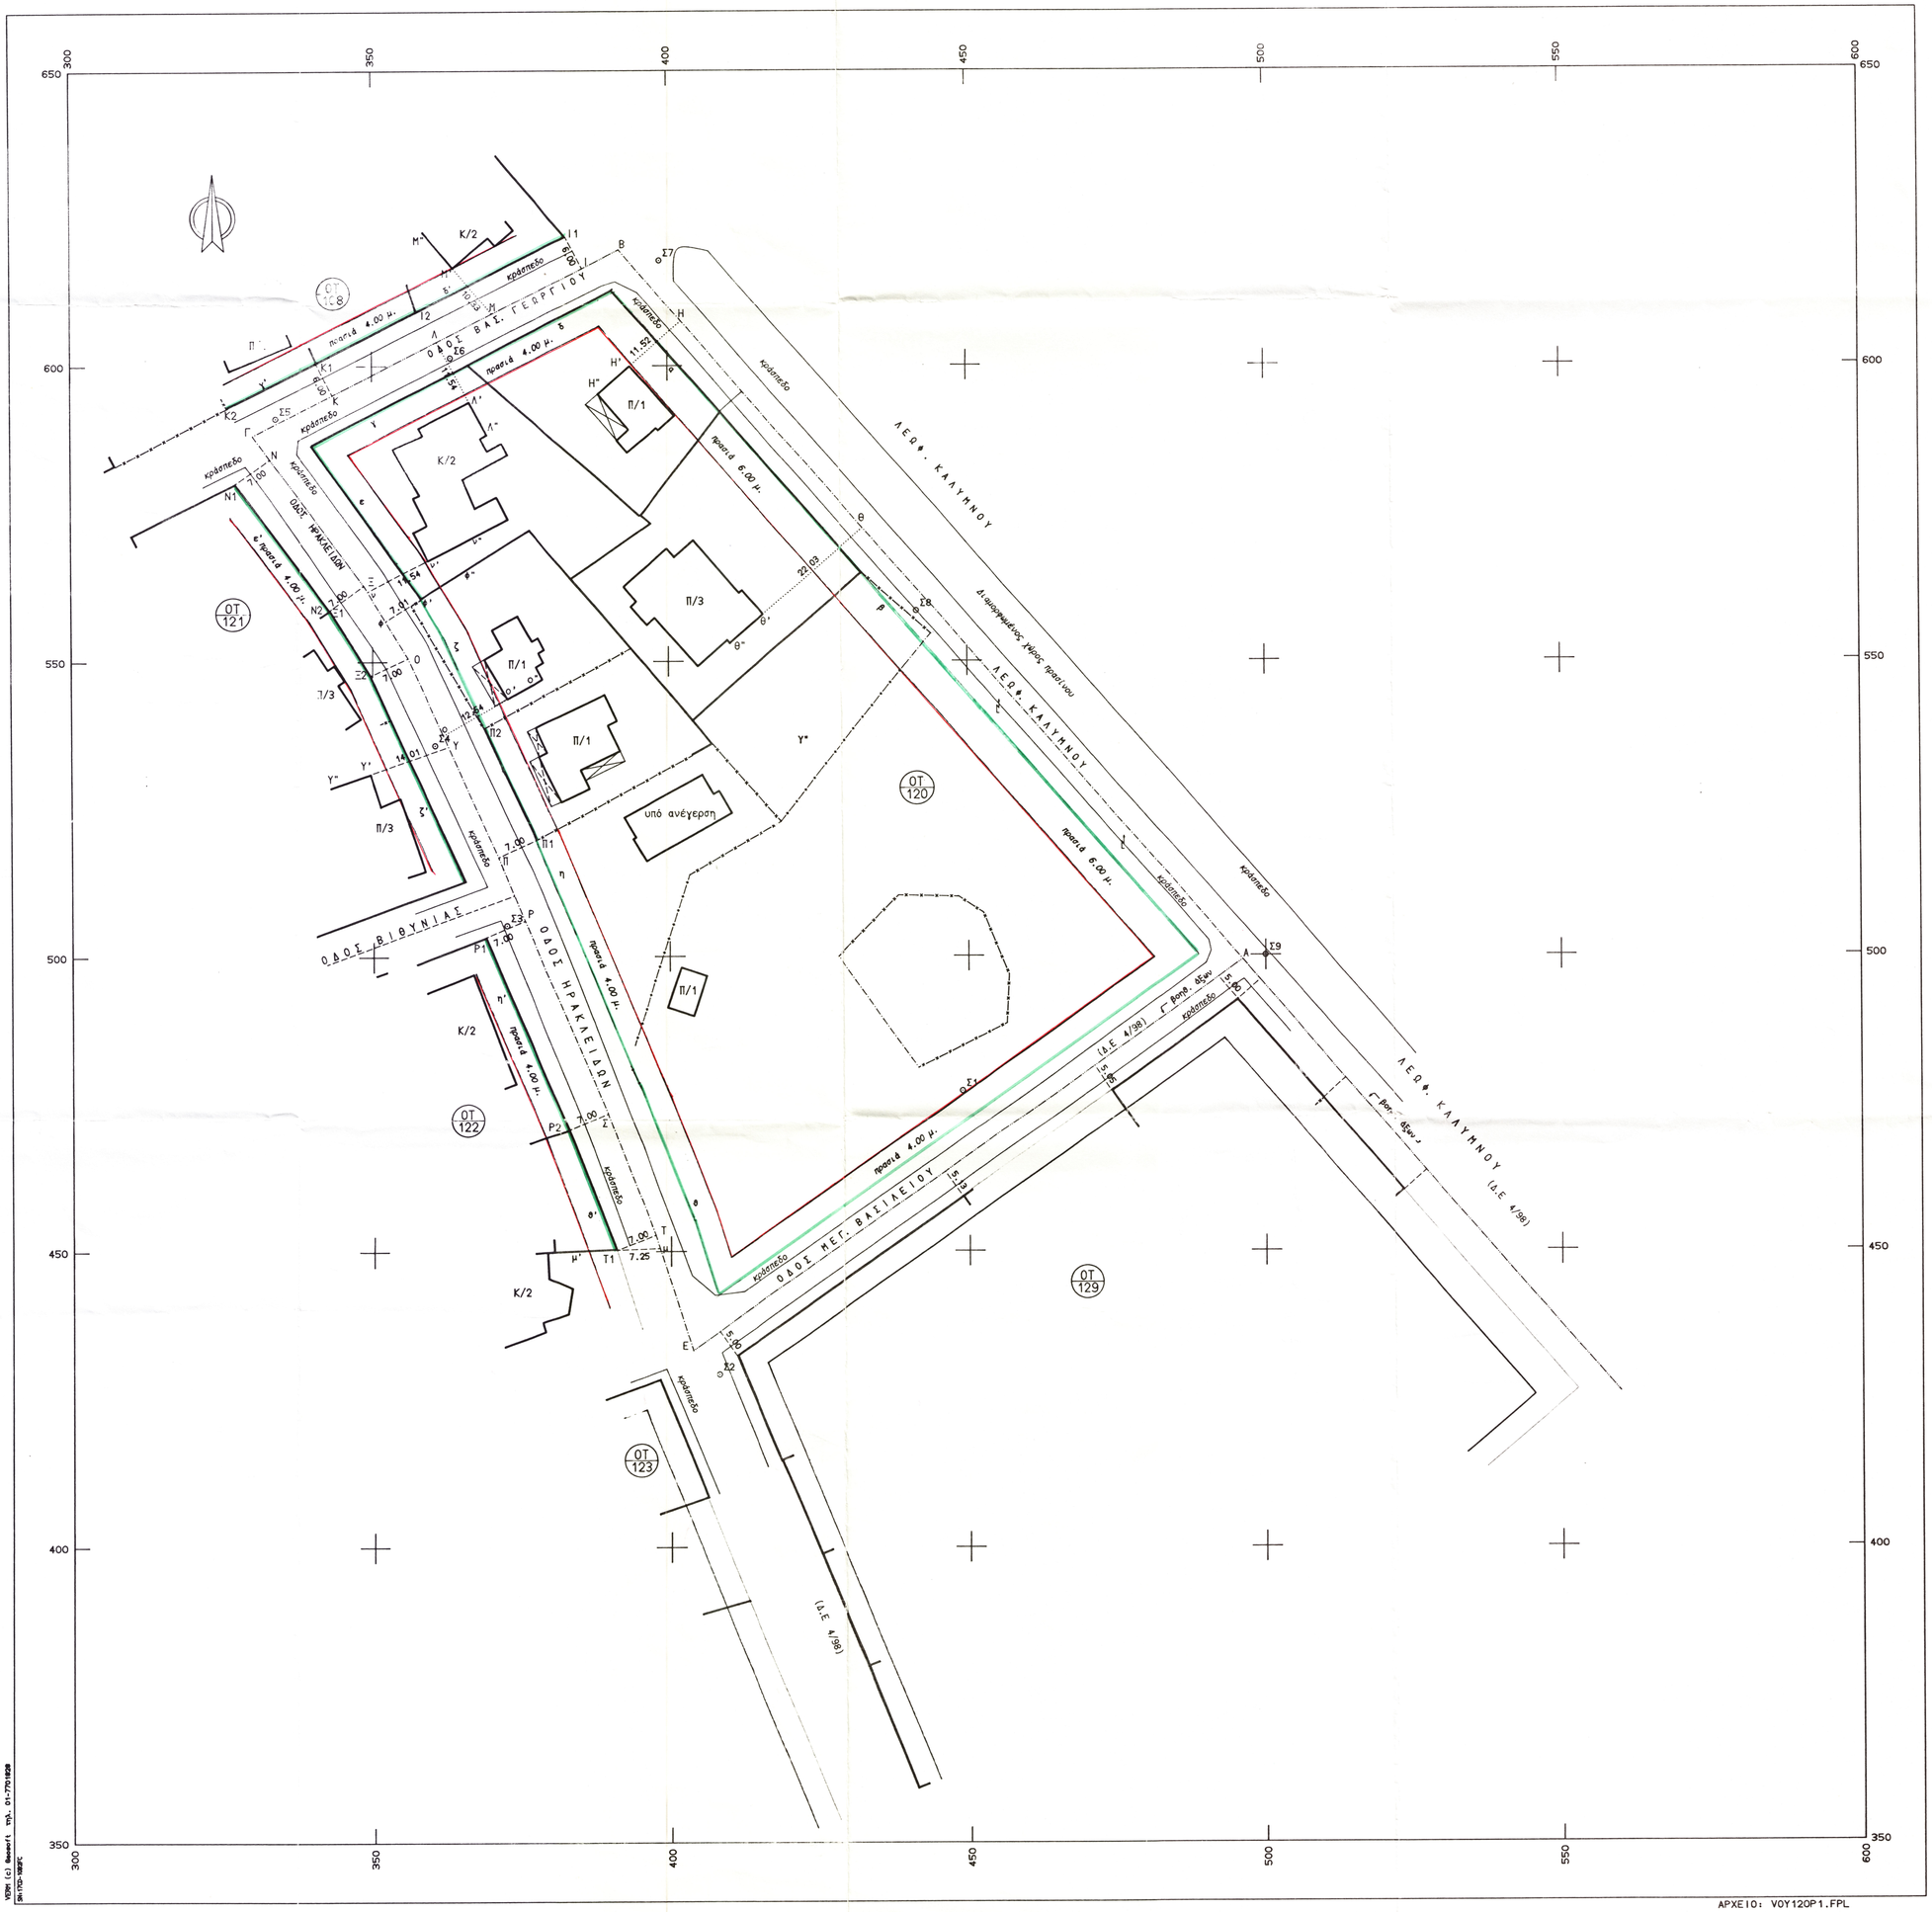

ΥΠΟΜΝΗΜΑ

Το παρόν διάγραμμα συνετάχη σύμφωνα με το από 9.12.61 (ΦΕΚ 151Δ/61) Διάταγμα Ρυμοτομίας.

Η Ρ.Γ. β-α επί της Λεωφ. Καλύμνου θα τεθεί παράλληλα με τον βοηθητικό άξονα ΒΑ και σε απόσταση 5.00 μ. από αυτόν. Ο άξων ΒΑ ορίζεται από τα σημεία Α και Ζ. Το σημείο Α έχει ορισθεί από το Δ.Ε. 4 / 98. Το σημείο Ζ ορίζεται από την (Ζ-Ζ1) = 5.00 μ., κάθετα επί τον μανδρότοιχο Ζ1-Ζ2. Υπολογίσθηκαν αναλυτικά τα Η-Η' = 11.52 μ. και Θ-Θ' = 22.03 μ. κατ' επέκταση των πλευρών των κτηρίων.

Οι Ρ.Γ. γ-δ και γ-'δ' θα τεθούν παράλληλα προς τον άξονα ΒΓ, σε απόσταση 6.00 μ. από αυτόν. Ο άξων ΒΓ ορίζεται από τα σημεία Ι και Κ, όπου ΙΙ' = ΚΚ' = 5.00 μ., κάθετα επί τους μανδροτοίχους Ι12 και ΚΚ2, αντίστοιχα.Υπολογίσθηκαν αναλυτικά ΛΛ' = 11.54 μ. και ΜΜ' = 10.33 μ., κατ' επέκταση των πλευρών των κτηρίων.

Οι Ρ.Γ. ε-ζ-η-θ, ε'-ζ' και η'-θ' θα τεθούν παράλληλα προς τον άξονα ΓΔΕ και σε απόσταση 7.00 μ. από αυτόν. Ο άξων ΓΔΕ ορίζεται από τα σημεία Ν, Ξ, Ο, Π, Ρ, Σ Τ, κάθετα (αντίστοιχα) στις μάνδρες / συρματοπλέγματα (Ν1-Ν2), (Ξ1-Ξ2), (Π1-Π2), (Ρ1-Ρ2) και (Ρ2-Τ1), και σε απόσταση 7.00 μ., όπως αυτά σημειώνονται στο παρόν διάγραμμα. Υπολογίσθηκαν αναλυτικά ΥΥ' = 14.01 μ., νν' = 11.54 μ., οο' = 12.54 μ. κατ' επέκταση των πλευρών των κτηρίων και φφ' = 7.01 μ., μΤ' = 7.25 μ. κατ' επέκταση των μανδροτοίχων.

Ομοίως υπολογίσθηκαν αναλυτικά και τα μήκη των αξόνων ΑΒ = 159.35 μ., ΒΓ = 69.28 μ. και ΕΑ = 113.60 Μ.

Ο άξων ΑΕ έχει ορισθεί με το διάγραμμα 4 / 98.

ο συντάξας | ο ελέγξας ΡΓ. και Ο.Γ. | θεωρήθηκε

Ο Προϊστάμενος
του Π.Γ.Δ.Β.

ΓΡΗΓΟΡΗΣ ΣΜΥΡΝΗΣ
ΤΟΠΟΓΡΑΦΟΣ ΜΗΧΑΝΙΚΟΣ

ΤΕΧΝΙΚΟ ΓΡΑΦΕΙΟ
ΜΕΛΕΤΙΟΣ ΤΖΑΓΝΟΥΝ, Αρχιτέκτων

Σάμου 3, Αγ. Παρασκευή
τηλ. 6006116

Δ.Ε.

ΕΡΓΟΔΟΤΗΣ
ΙΩΑΝΝΗΣ ΜΠΟΥΤΣΙΚΑΚΗΣ

Παλαιό
Νεκροταφείο
Ο.Τ. 120

ΕΡΓΟ
ΚΑΘΟΡΙΣΜΟΣ ΡΥΜΟΤΟΜΙΚΩΝ ΓΡΑΜΜΩΝ

ΘΕΣΗ
ΔΗΜΟΣ ΒΟΥΛΑΣ - Ο.Τ. 120

ΘΕΜΑ ΣΧΕΔΙΟΥ
Τοπογραφικό Διάγραμμα

ΑΡΙΘΜΟΣ ΣΧΕΔΙΟΥ

ΚΛΙΜΑΚΑ
1:500

ΧΡΟΝΟΣ ΜΕΛΕΤΗΣ :

ΥΠΟΓΡΑΦΗ | ΣΦΡΑΓΙΔΑ

ΜΕΛΕΤΙΟΣ Χ. ΤΖΑΓΝΟΥΝΗΣ
ΔΙΠΛΩΜ. ΑΡΧΙΤΕΚΤΩΝ ΜΗΧΑΝΙΚΟΣ
ΕΘΝΙΚΟΥ ΜΕΤΣΟΒΙΟΥ ΠΟΛΥΤΕΧΝΕΙΟΥ
ΜΕΛΟΣ Τ.Ε.Ε. ΑΡΙΘ. ΜΗΤΡΩΟΥ 5[illegible]
ΣΑΜΟΥ 3 ΑΓ. ΠΑΡΑΣΚΕΥΗ ΤΗΛ. 6006116
ΑΦΜ: 042364667 ΔΟΥ: ΑΓ. ΠΑΡΑΣΚΕΥΗΣ

APXEIO: VOY120P1.FPL