


ΤΟΠΟΓΡΑΦΙΚΟΝ ΔΙΑΓΡΑΜΜΑ
ΕΦΑΡΜΟΓΗΣ Ο.Τ. 91 ΒΟΥΛΑΣ ΑΤΤΙΚΗΣ

ΚΛ 1:500

Δ. Ε.
46/89

(a)

Επιμήκυνση Διαδικασία
Επιμήκυνση Τετράγωνα
Επιμήκυνση Παραλληλών
Τηλέφωνο A.778834/343/89

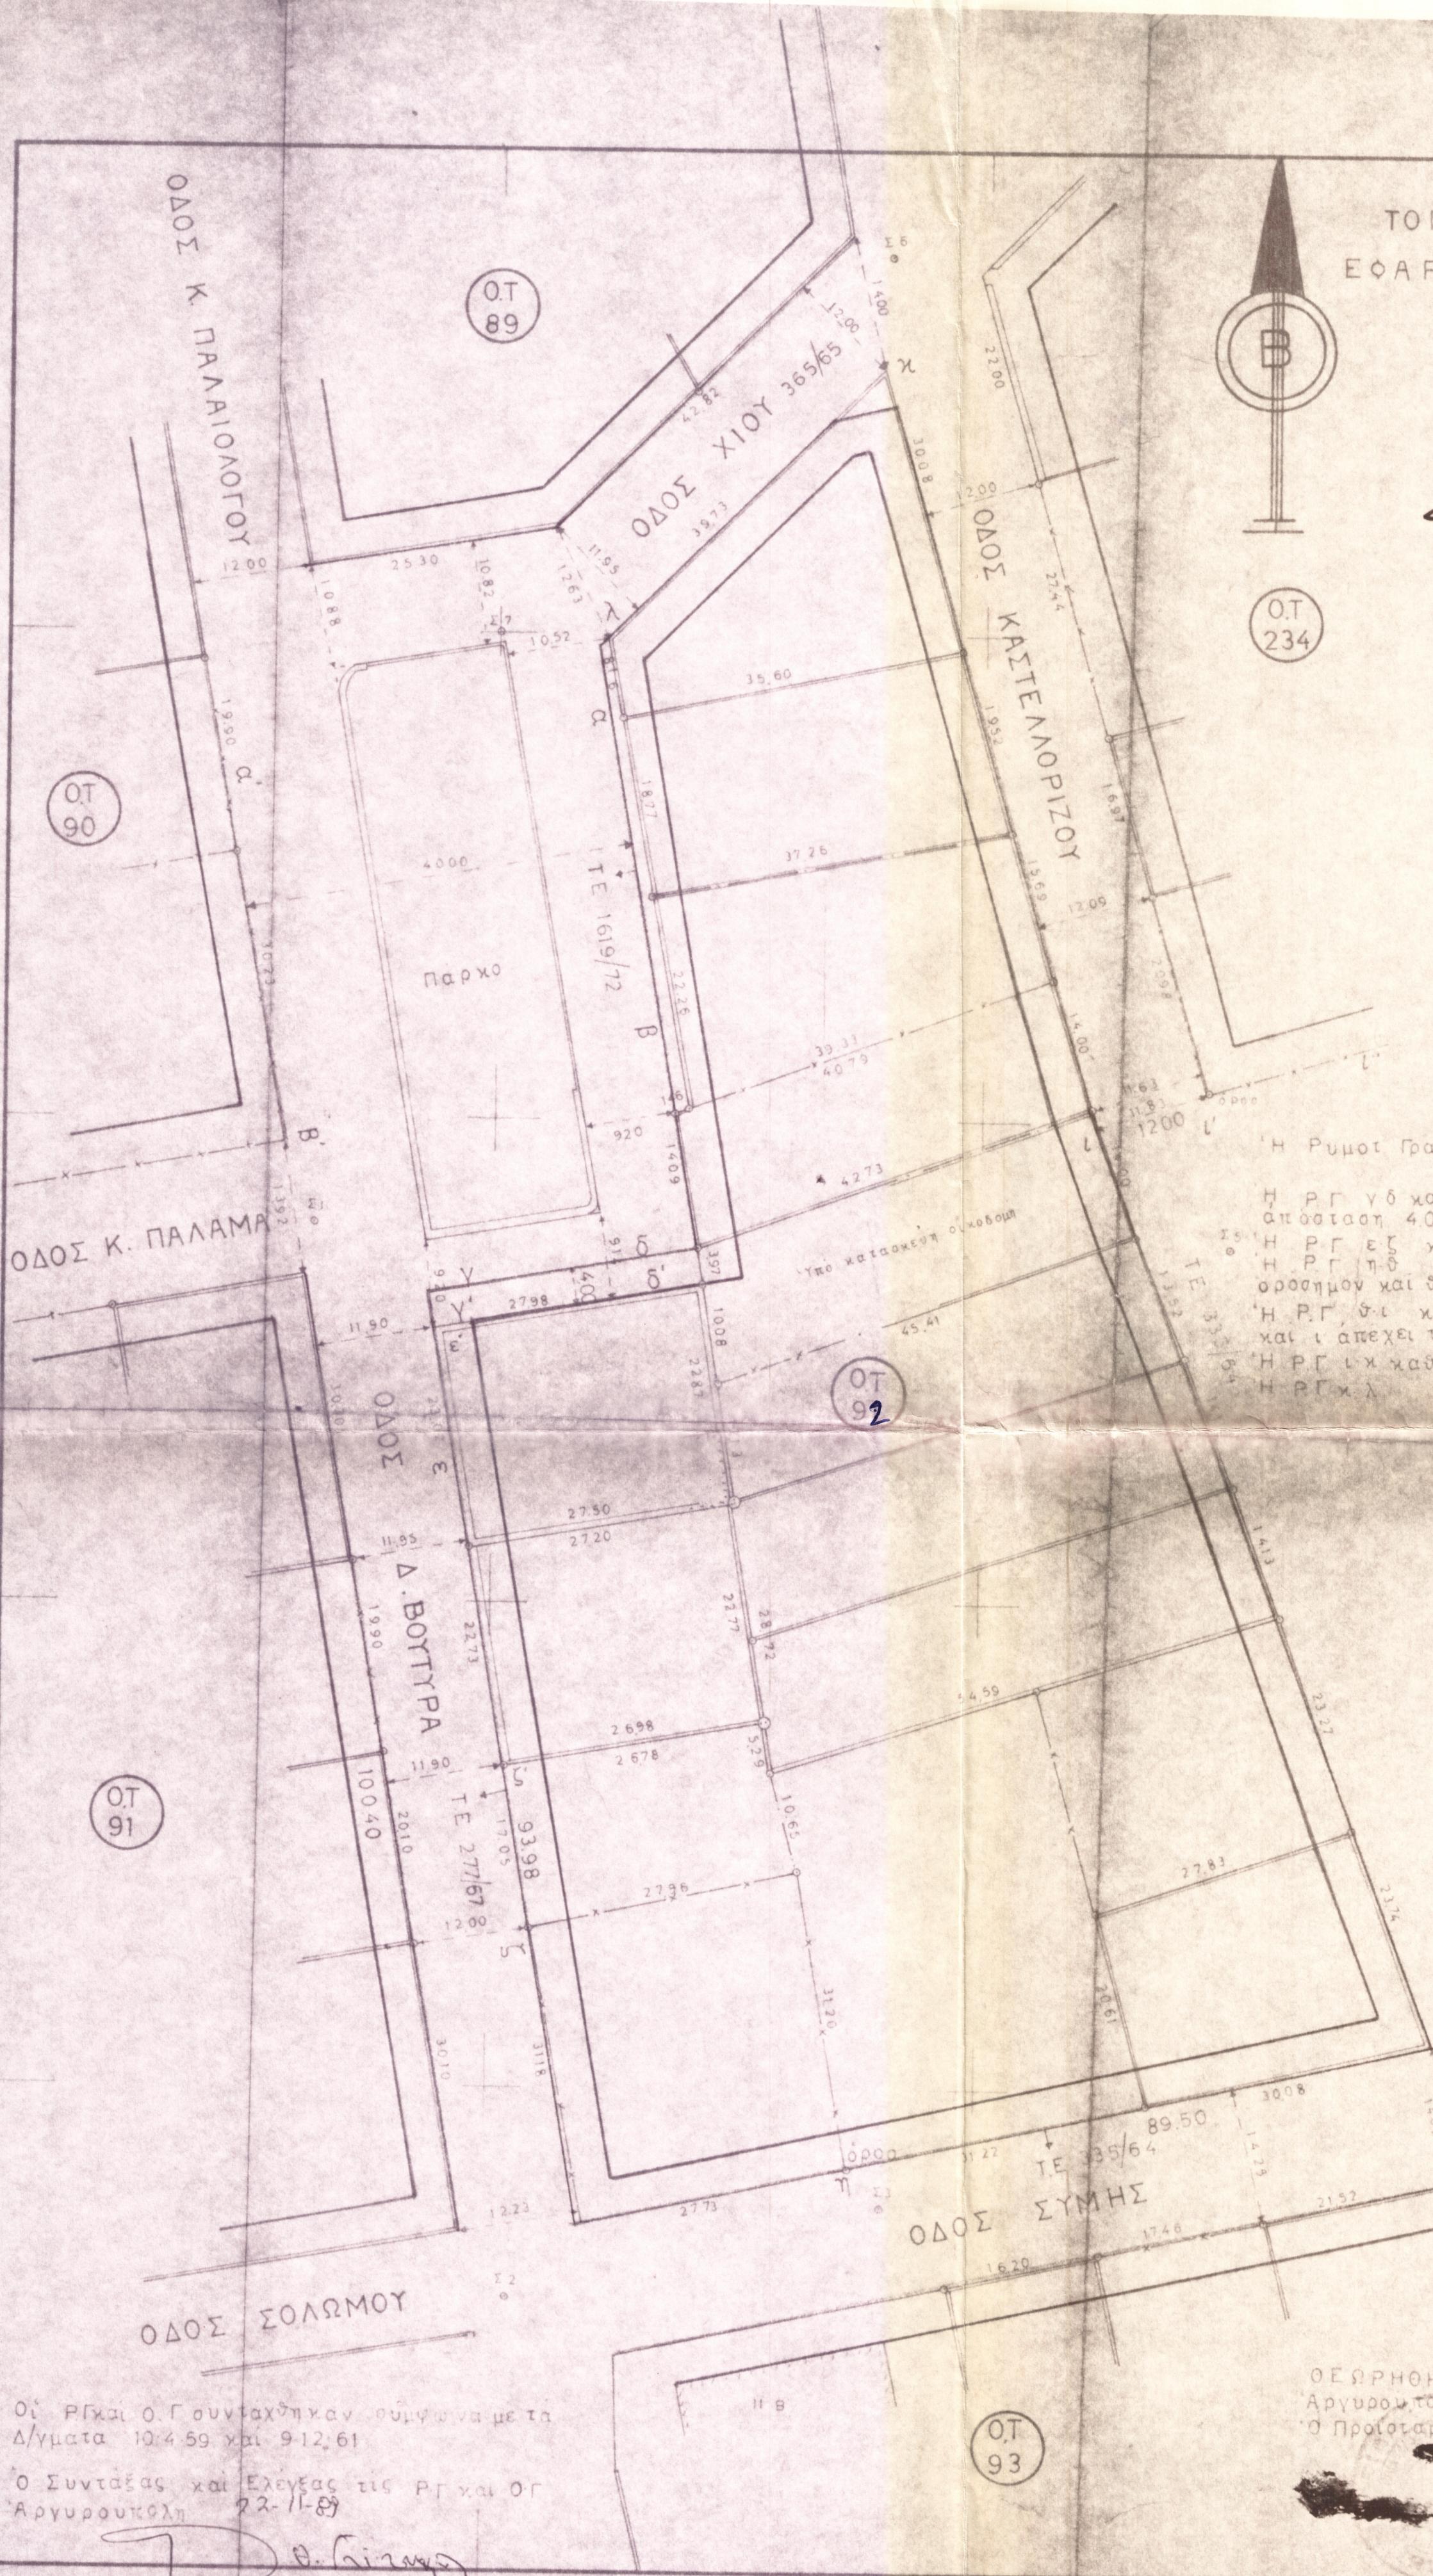

ΥΠΟΜΝΗΜΑ

Η Ρυμοτ Γραμμή α·β καθορίζεται παραλληλως της α'·β'
και εις αποστάση 4000μ την Τ.Ε 1619/72,
Η Ρ.Γ γύδ καθορίζεται παραλληλως του τοιχου γύδ και εις
αποστάση 4000μ
Η Ρ.Γ εξ καθορίζεται με την Τ.Ε 277/67(εξ τοίχος)
Η Ρ.Γ πόρος και θ γωνία τοιχου
Η Ρ.Γ δι καθορίζεται εκ των οημείων θ γωνία τοιχου
και ε απεχει του θροσημου ε 1200μ
Η Ρ.Γ εκ καθορίζεται από τους υπαρχοντας τοιχο
Η Ρ.Γ κλ

ΜΗΧΑΝΙΚΟΣ

NB

Οι Ργκαι Ο.Γ συντάχθηκαν σύμφωνα με τα
Δ/γματα 10/4/59 και 9/12/61

Ο συντάξας και έλεγχας της Ργ και Ο.Γ
Αργυρουπόλη 22-11-89

ΟΞΥΡΗΝΗΚΕ
Αργυρουπόλη
Ο Προϊσταμένος της Α. Δημόσιας

22/11/89

A. Κοζαρη

Θ. Γιαννης