

Φ.Ε.Κ 143/66

ΕΠΕΚΤΑΣΙΣ ΡΥΜΟΤΟΜΙΚΟΥ ΔΙΑΓΡΑΜΜΑΤΟΣ


ΚΟΙΝΟΤΗΤΟΣ ΒΟΥΛΑΣ

ΕΚΤΑΣΙΣ 20.000 Μ²

ΚΛΙΜΑΞ 1:2000

L = 37° 45'

M = +0° 15'

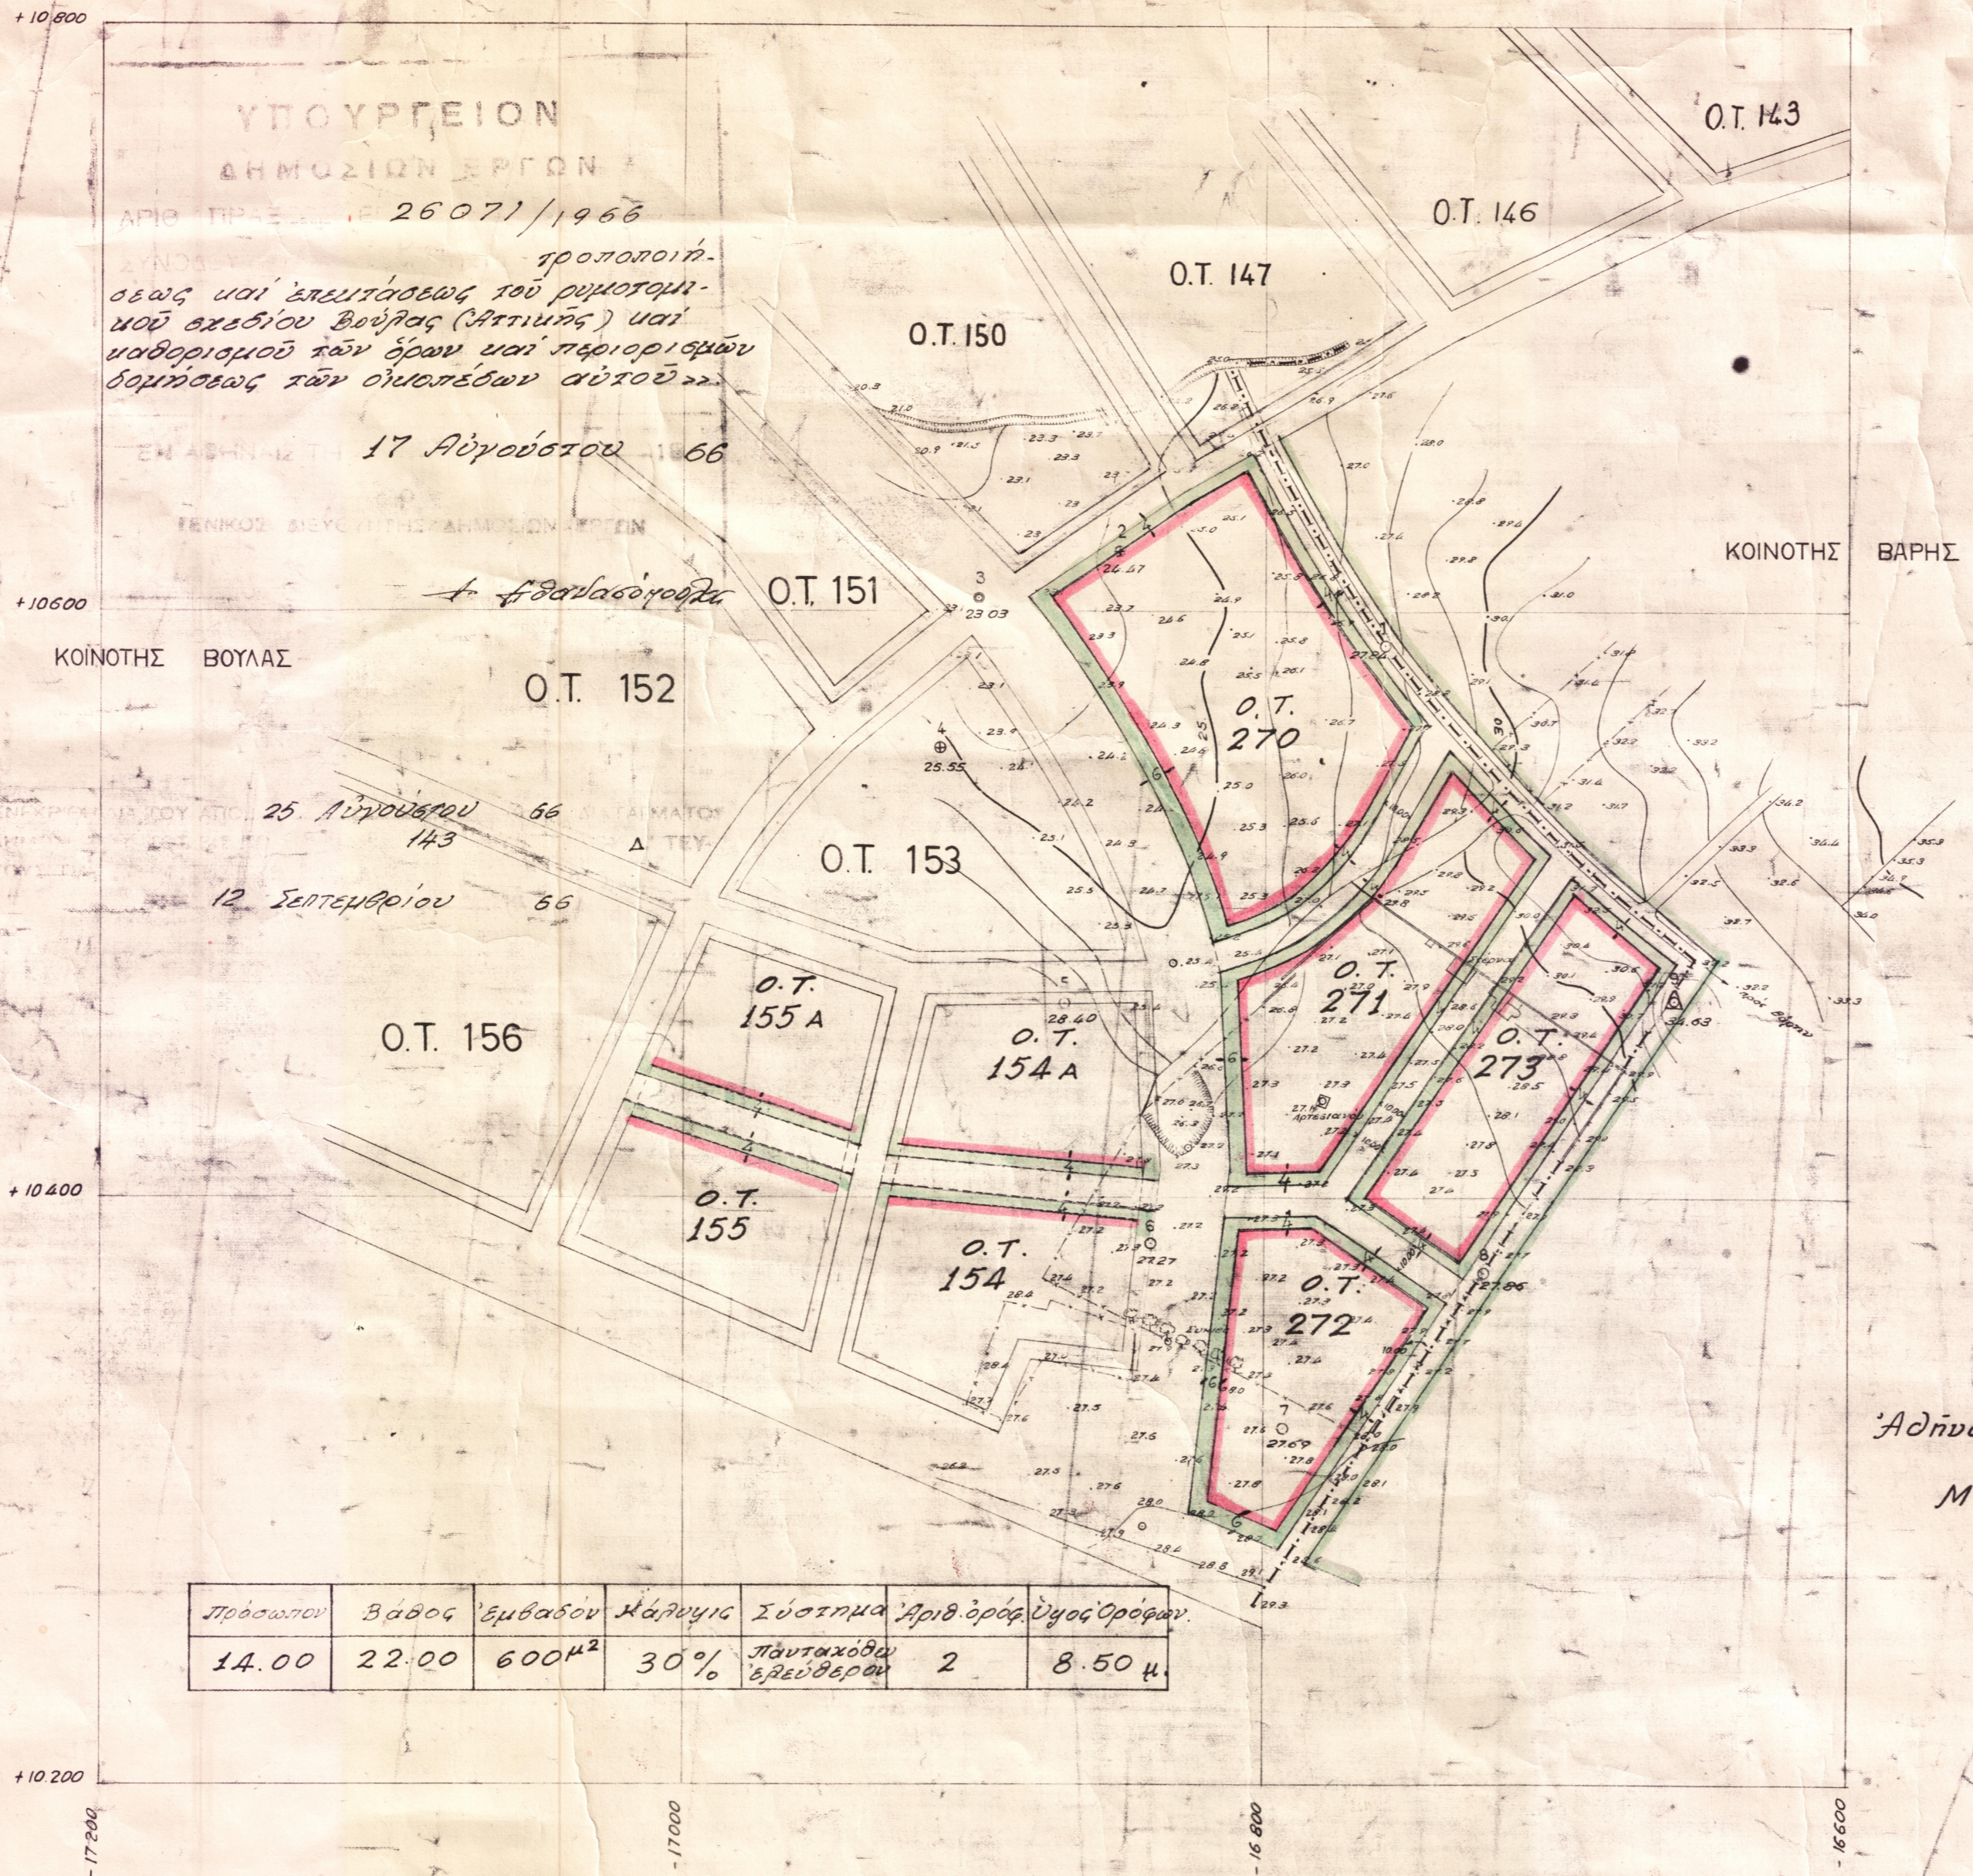

ΥΠΟΥΡΓΕΙΟΝ
ΔΗΜΟΣΙΩΝ ΕΡΓΩΝ
ΑΡΙΘ. ΠΡΩΤ. 26071/1966
ΠΡΟΤΥΠΗ
ΣΕΛΩΣ ΚΑΙ ΣΠΕΥΣΤΩΣ ΤΟΥ ΡΥΜΟΤΟΜΙ-
ΚΟΥ ΣΧΕΔΙΟΥ ΒΟΥΛΑΣ (ΑΓΓΙΛΩΣ) ΚΑΙ
ΜΕΘΕΩΡΙΣΜΟΥ ΤΩΝ ΟΡΩΝ ΚΑΙ ΠΕΡΙΟΡΙΣΜΩΝ
ΔΕΛΤΙΩΣ ΤΩΝ ΟΜΟΙΩΣ ΑΥΤΟΥ

ΕΝ ΑΘΗΝΑΙΣ ΤΗ 17 ΑΥΓΟΥΣΤΟΥ 1966
ΤΕΧΝΙΚΟΣ ΔΙΕΥΚΟΛΗΤΗΣ ΔΗΜΟΣΙΩΝ ΕΡΓΩΝ

ΚΟΙΝΟΤΗΣ ΒΟΥΛΑΣ
25 ΑΥΓΟΥΣΤΟΥ 66
12 ΣΕΠΤΕΜΒΡΙΟΥ 66

Αθήνα Ιούλιος 1963
Μηχανικός
[Signature]