


1	2	3
4	5	6
7	8	9

ΕΚΤΟΣ ΣΧΕΔΙΟΥ ΠΟΛΕΩΣ

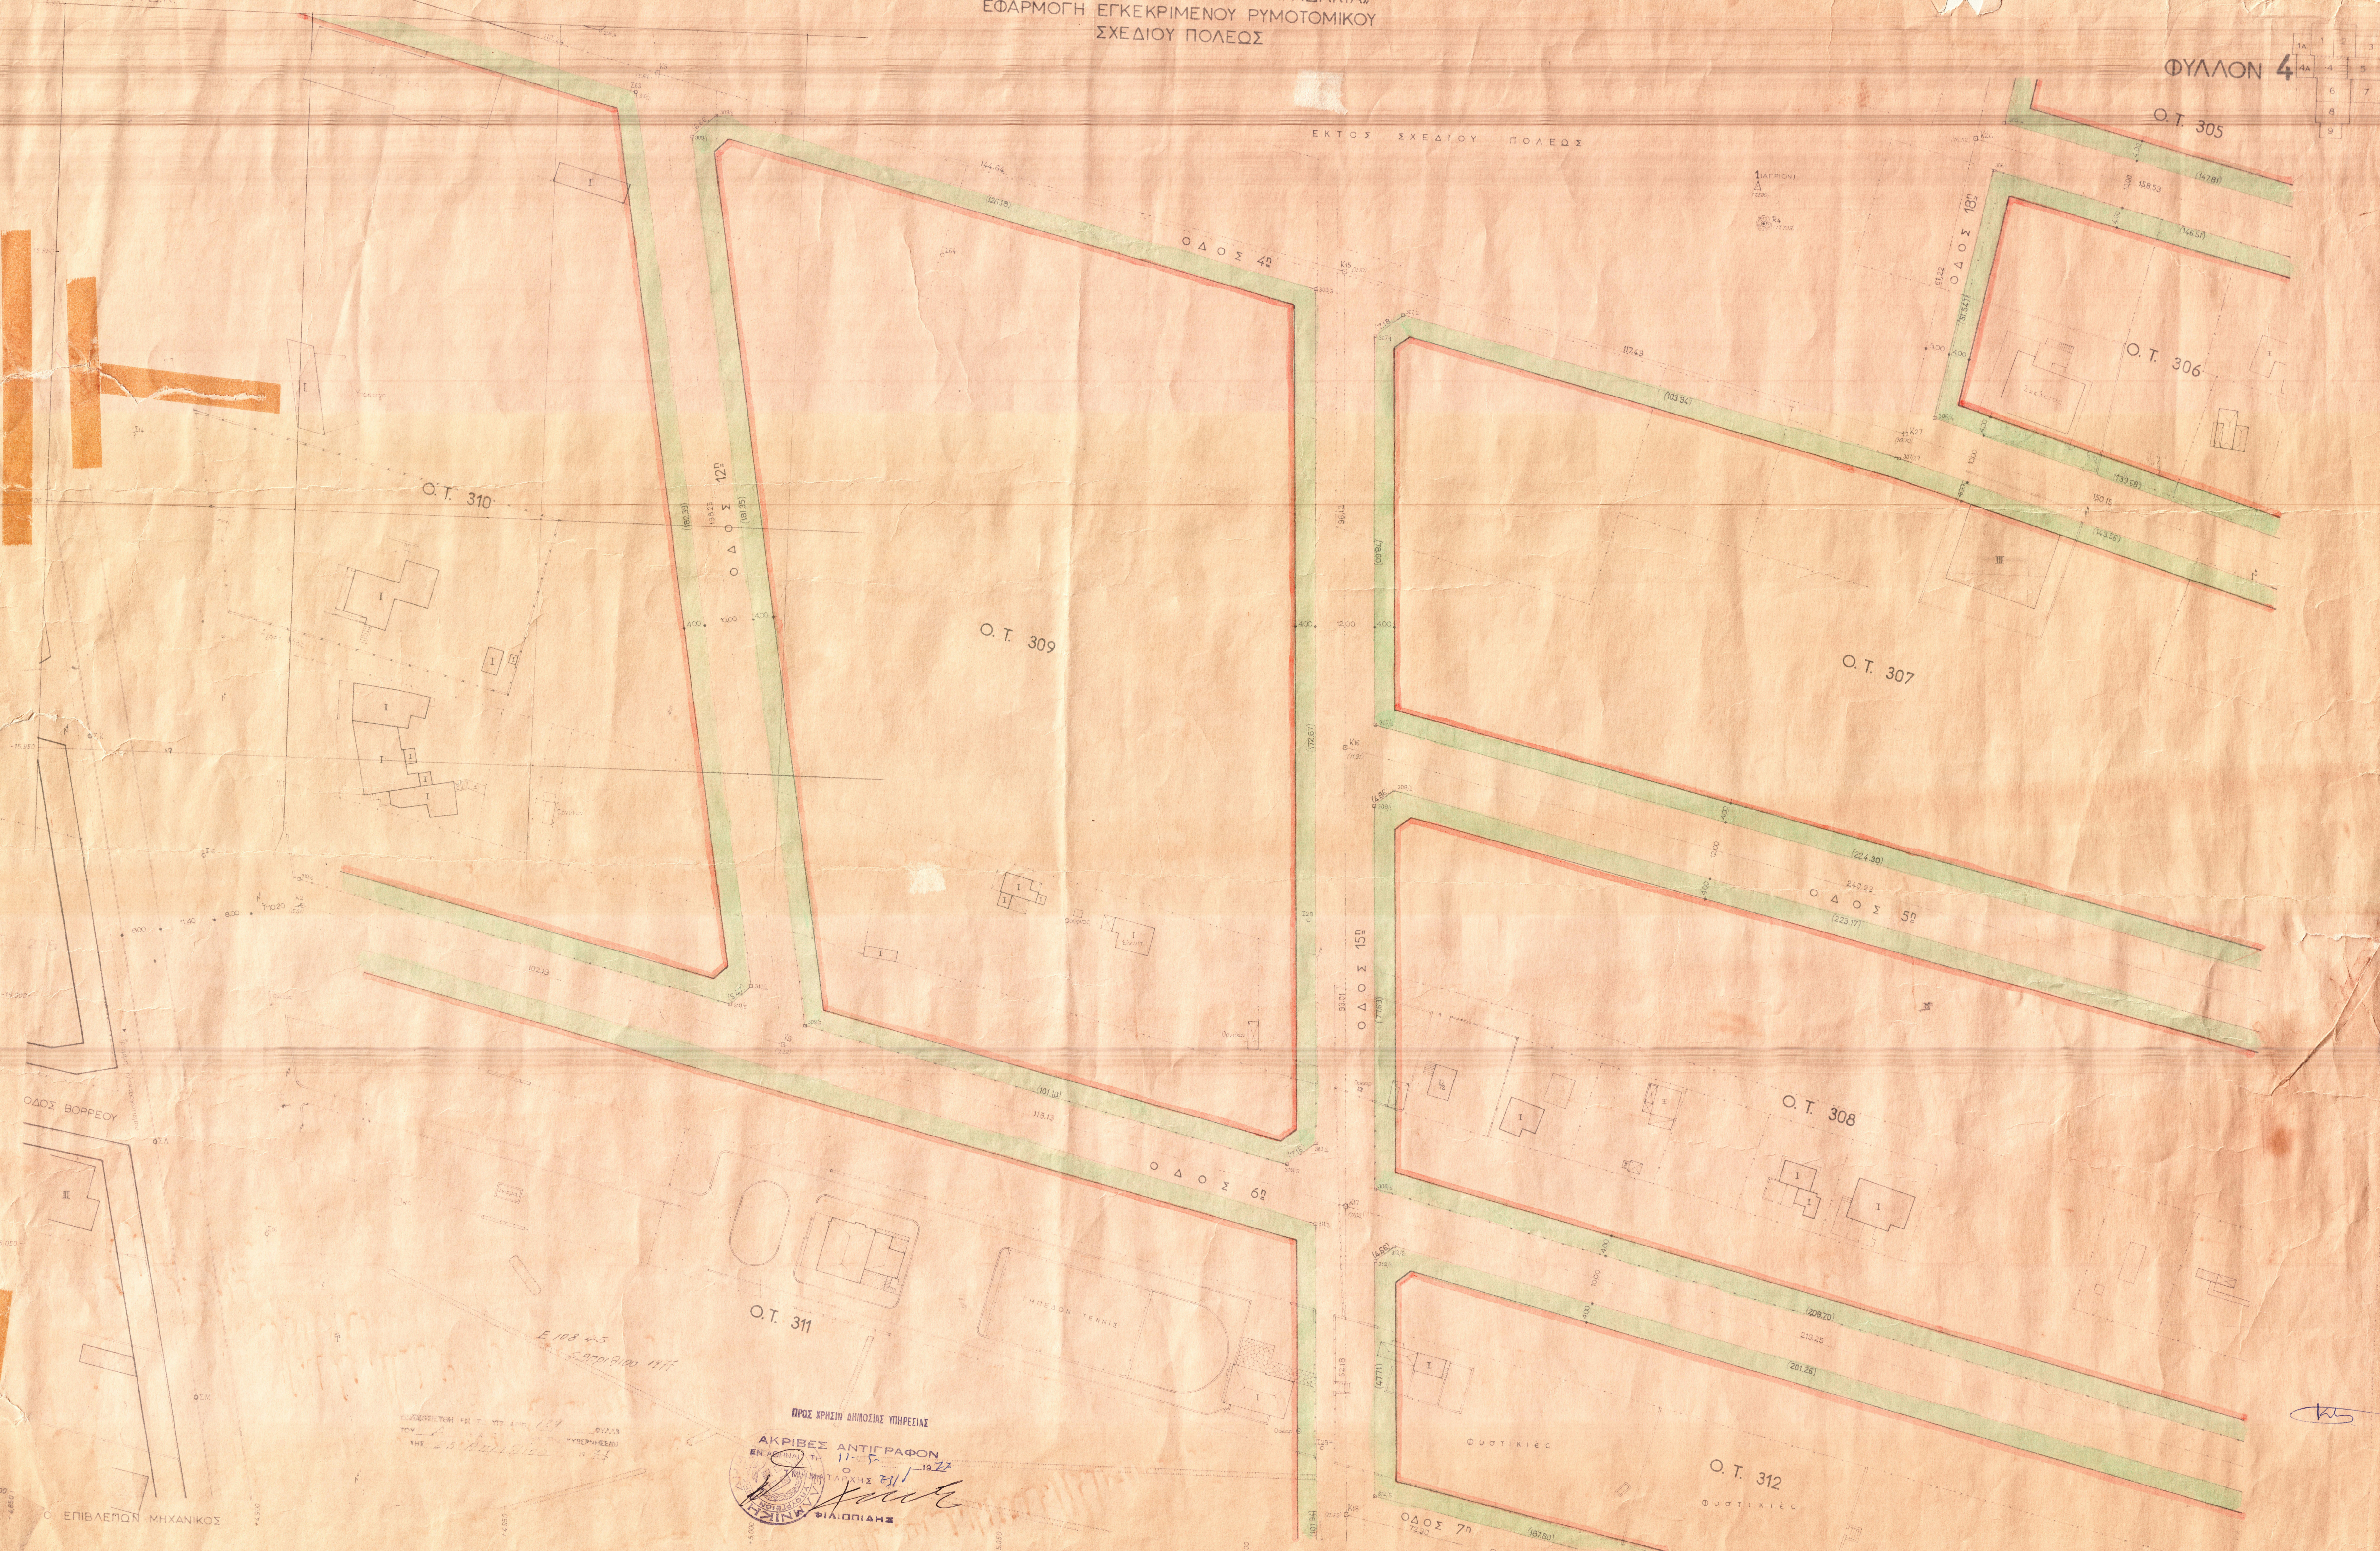

ΟΔΟΣ ΒΟΡΡΕΟΥ

ΕΠΙΒΛΕΠΩΝ ΜΗΧΑΝΙΚΟΣ

ΠΡΟΣ ΠΡΟΣΩΠΗ ΔΗΜΟΣΙΑΣ ΥΠΗΡΕΣΙΑΣ
 ΑΚΡΙΒΕΣ ΑΝΤΙΓΡΑΦΟΝ
 ΕΝ ΑΡΧΙΤΕΚΤΟΝΙΚΩ
 ΚΑΤΑΧΡΗΣΗ
 ΤΗΣ 11/12/77
 ΚΑΤΑΧΡΗΣΗ
 ΤΗΣ 11/12/77
 ΚΑΤΑΧΡΗΣΗ
 ΤΗΣ 11/12/77

ΚΛΙΜΑΣ 1: 500

ΑΘΗΝΑΙ 1976
Ο ΣΥΝΤΑΞΑΣ ΜΗΧΑΝΙΚΟΣ

ΔΗΜ. Κ. ΧΑΤΖΗΔΟΥΡΟΣ

ΦΕΚ 129Α/77