

“ΠΗΓΑΔΙΑ
ΦΥΛΛΟ 5”

Ο.Τ. 325, 326


ΕΦΑΡΜΟΓΗ ΡΥΘΜΟΤΟΜΙΚΟΥ
ΦΕΚ 146/8.3.79

ΝΟΜΑΡΧΙΑ ΑΤΤΙΚΗΣ
ΔΙΑΜΕΡΙΣΜΑ ΠΕΙΡΑΙΩΣ
Τ.Υ.Δ.Κ.

ΚΟΙΝΟΤΗΣ **ΒΟΥΛΑΣ** ΠΗΓΑΔΙΑ,
ΕΦΑΡΜΟΓΗ ΕΓΚΕΚΡΙΜΕΝΟΥ ΡΥΘΜΟΤΟΜΙΚΟΥ
ΣΧΕΔΙΟΥ ΠΟΛΕΩΣ

ΦΥΛΛΟΝ 5

1	2	3
4	5	6
7	8	9

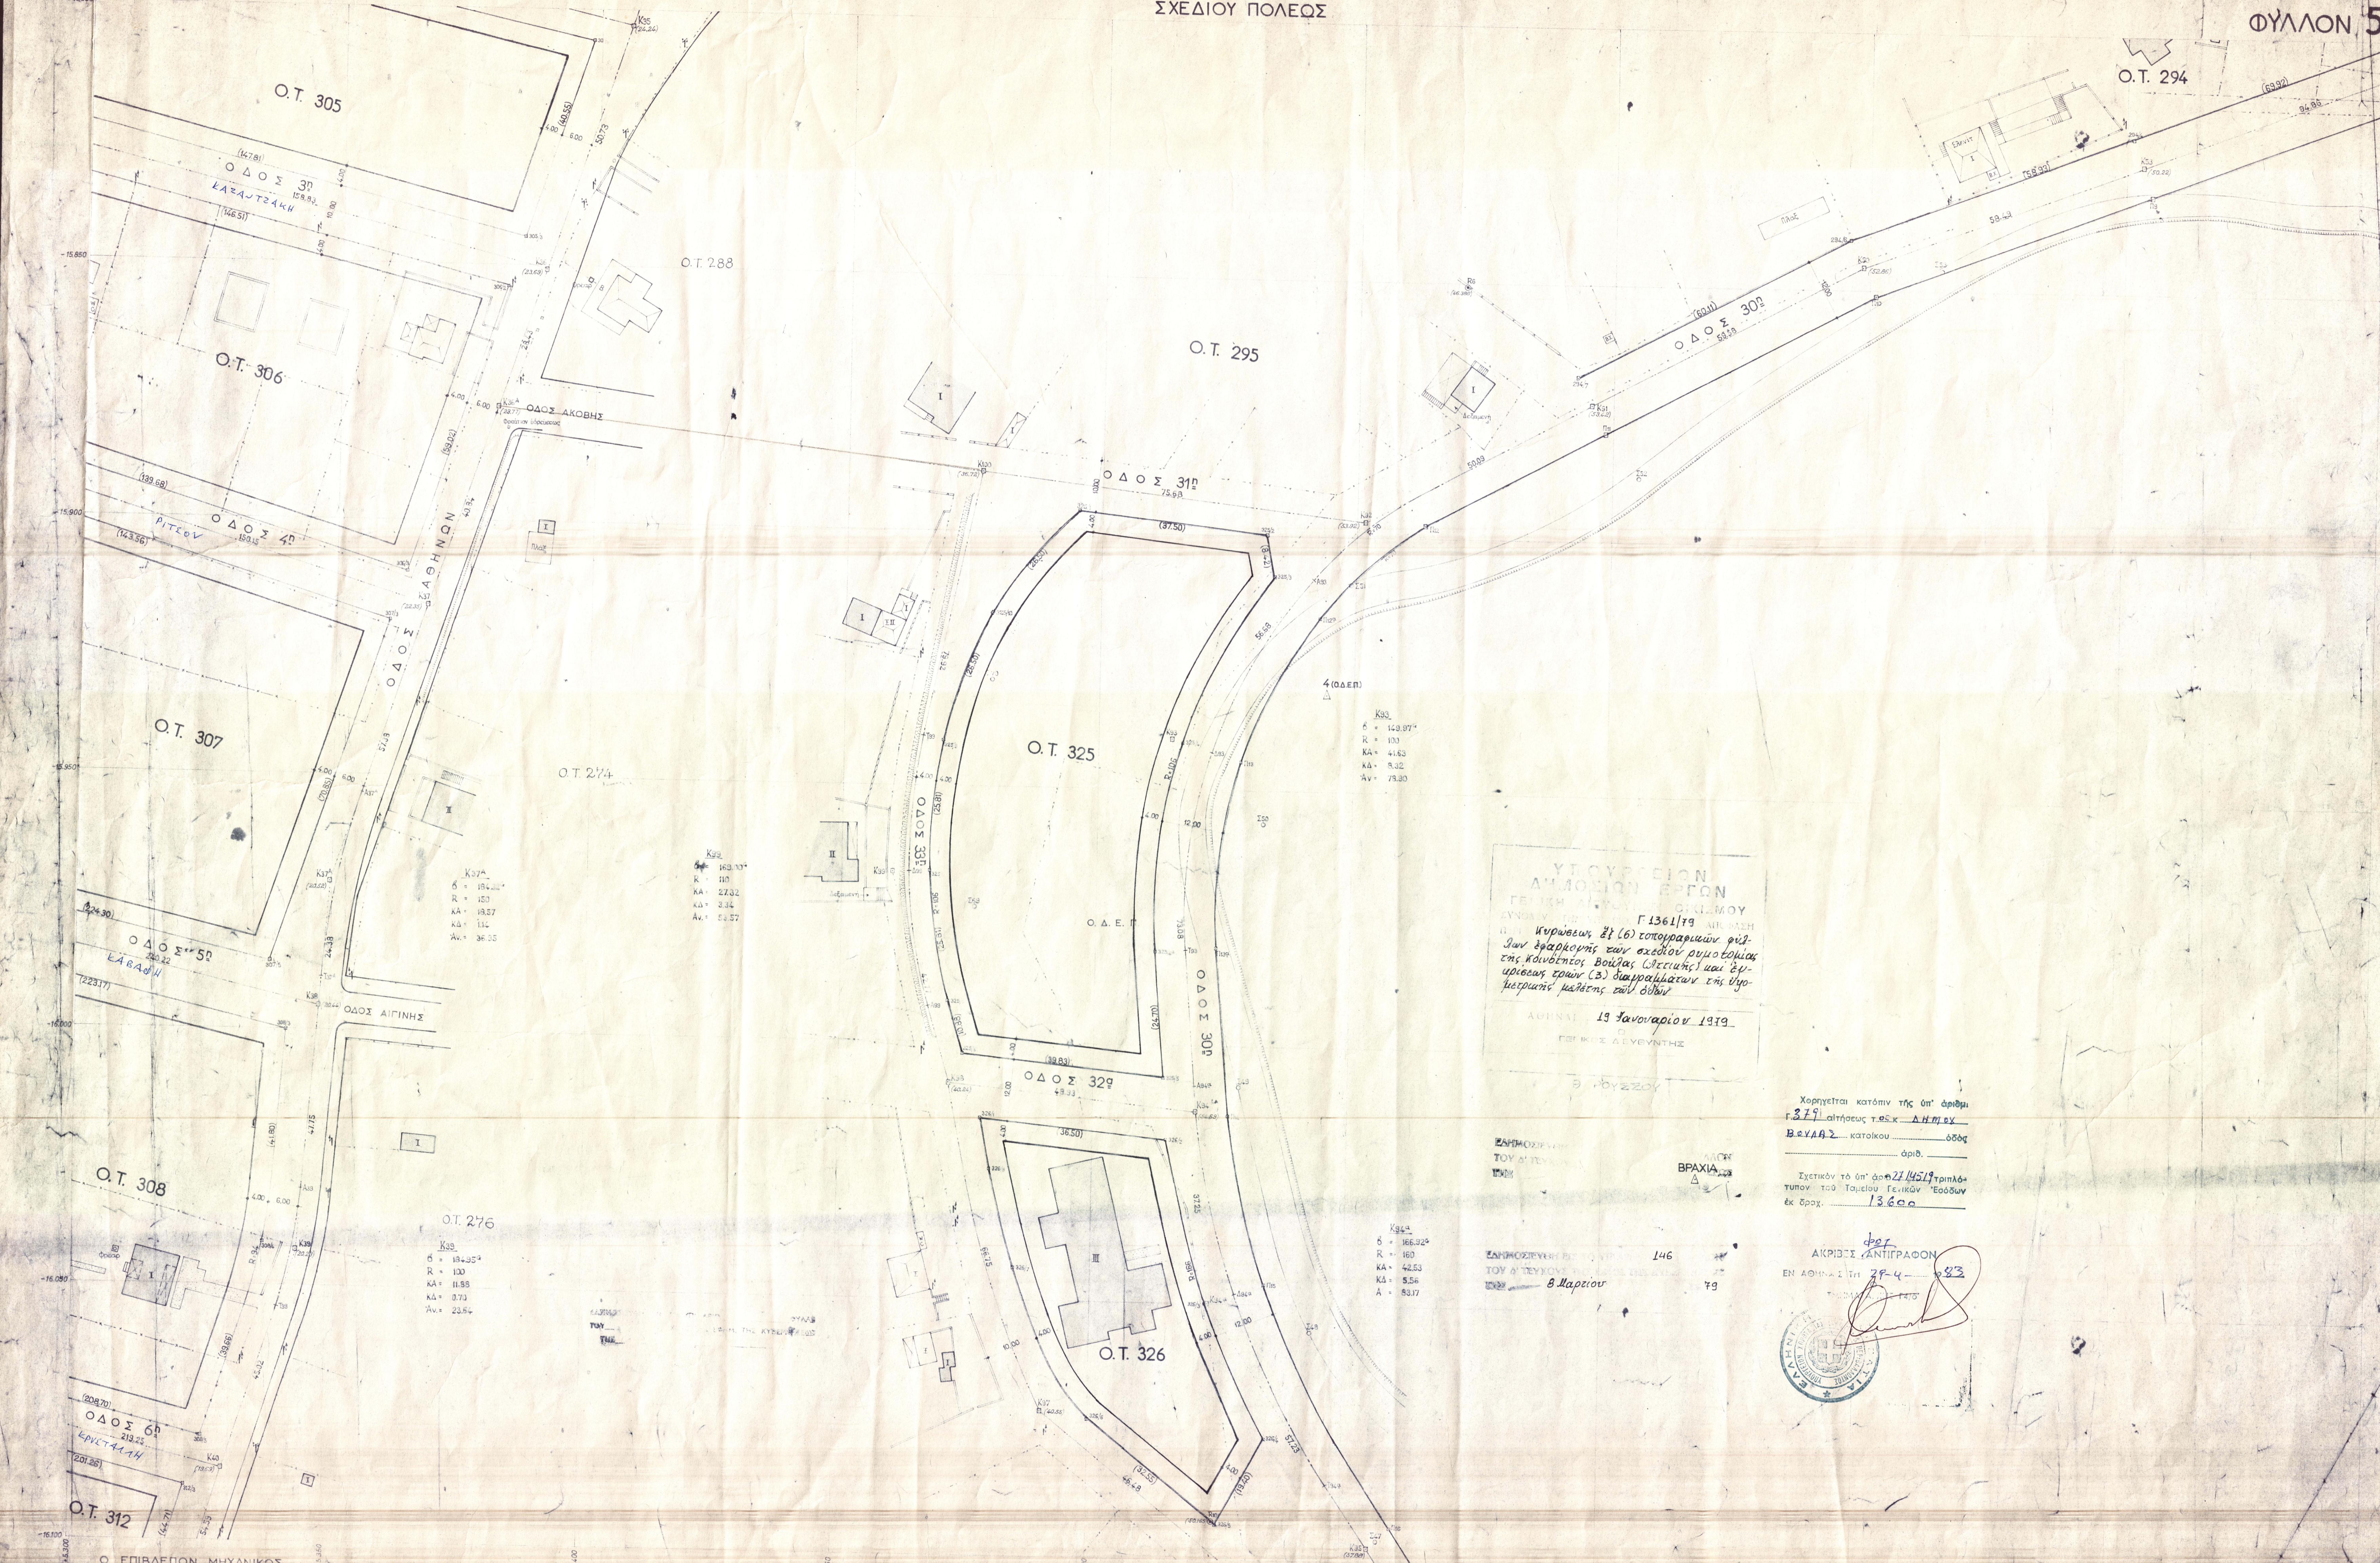

Καμ
δ = 154.25*
R = 130
KA = 18.27
KΔ = 116
Av = 20.55

Καμ
δ = 154.25*
R = 130
KA = 11.85
KΔ = 373
Av = 22.84

Καμ
δ = 149.97*
R = 130
KA = 41.62
KΔ = 8.32
Av = 20.30

ΥΠΟΥΡΓΕΙΟΝ
ΑΝΑΦΟΡΙΚΩΝ ΕΡΓΩΝ
ΓΕΝΙΚΗ ΔΙΕΥΘΥΝΣΙΣ ΟΔΟΚΑΤΑΣΤΑΣΕΩΣ
Γ.Υ.Π.Ν. Γ.Π.Α. Γ. 1361/79
Π. Α. Κωνσταντίνος, Διευθυντής
Διαν. Εφαρμογής των σχεδίων ρυθμιστικής
και πολεοδομίας Βουλίας Πηγιάδας και Εφαρμογής των (β) Διαγραμμάτων της Υπο-
μετρικής μελέτης επί οδών
ΑΘΗΝΑΙ 19 Ιανουαρίου 1979.
Γ. ΠΟΥΡΣΟΦΟΣ

Χρησιμοποιείται κατόπιν της υπ' αριθμόν
Γ.379 αίτησης της κ. Δημητριάδης
Βεγγιάς - κατοίκου - δόσοφ
αφ.θ. -
Σχετικών με υπ' αριθμόν 21/4247 τροπολό-
γησιν του Τεχνικού Τεχνικών Έσοδων
εκ. αριθ. 13.600

ΣΥΝΤΑΞΑΣ ΤΟΥ Δ. ΤΕΧΝΙΚΟΥ
ΤΟΥ Α. ΤΕΥΧΟΥ
Μ. ΒΡΑΧΙΑ
146
Β. Βαρυζόπουλος

ΑΚΡΙΒΕΣ ΑΝΤΙΓΡΑΦΟΝ
ΕΝ ΑΘΗΝΑΙΣ ΤΗ 27-4-79
(Signature)



ΚΛΙΜΑΞ 1: 500

ΑΘΗΝΑΙ 1976
Ο. ΣΥΝΤΑΞΑΣ ΜΗΧΑΝΙΚΟΣ

ΗΜ. Κ. ΚΑΤΖΟΥΡΟΣ