


ΚΟΙΝΩΤΗΣ ΒΟΥΛΑΣ ΠΗΓΑΔΑΚΙΑ,
ΕΦΑΡΜΟΓΗ ΕΓΚΕΚΡΙΜΕΝΟΥ ΡΥΜΟΤΟΜΙΚΟΥ
ΣΧΕΔΙΟΥ ΠΟΛΕΩΣ

ΦΥΛΛΟΝ 5

1	2	3
4	5	6
7	8	9

ΝΟΜΑΡΧΙΑ ΑΤΤΙΚΗΣ
ΔΙΑΜΕΡΙΣΜΑ ΠΕΙΡΑΙΩΣ
Τ.Υ.Δ.Κ.

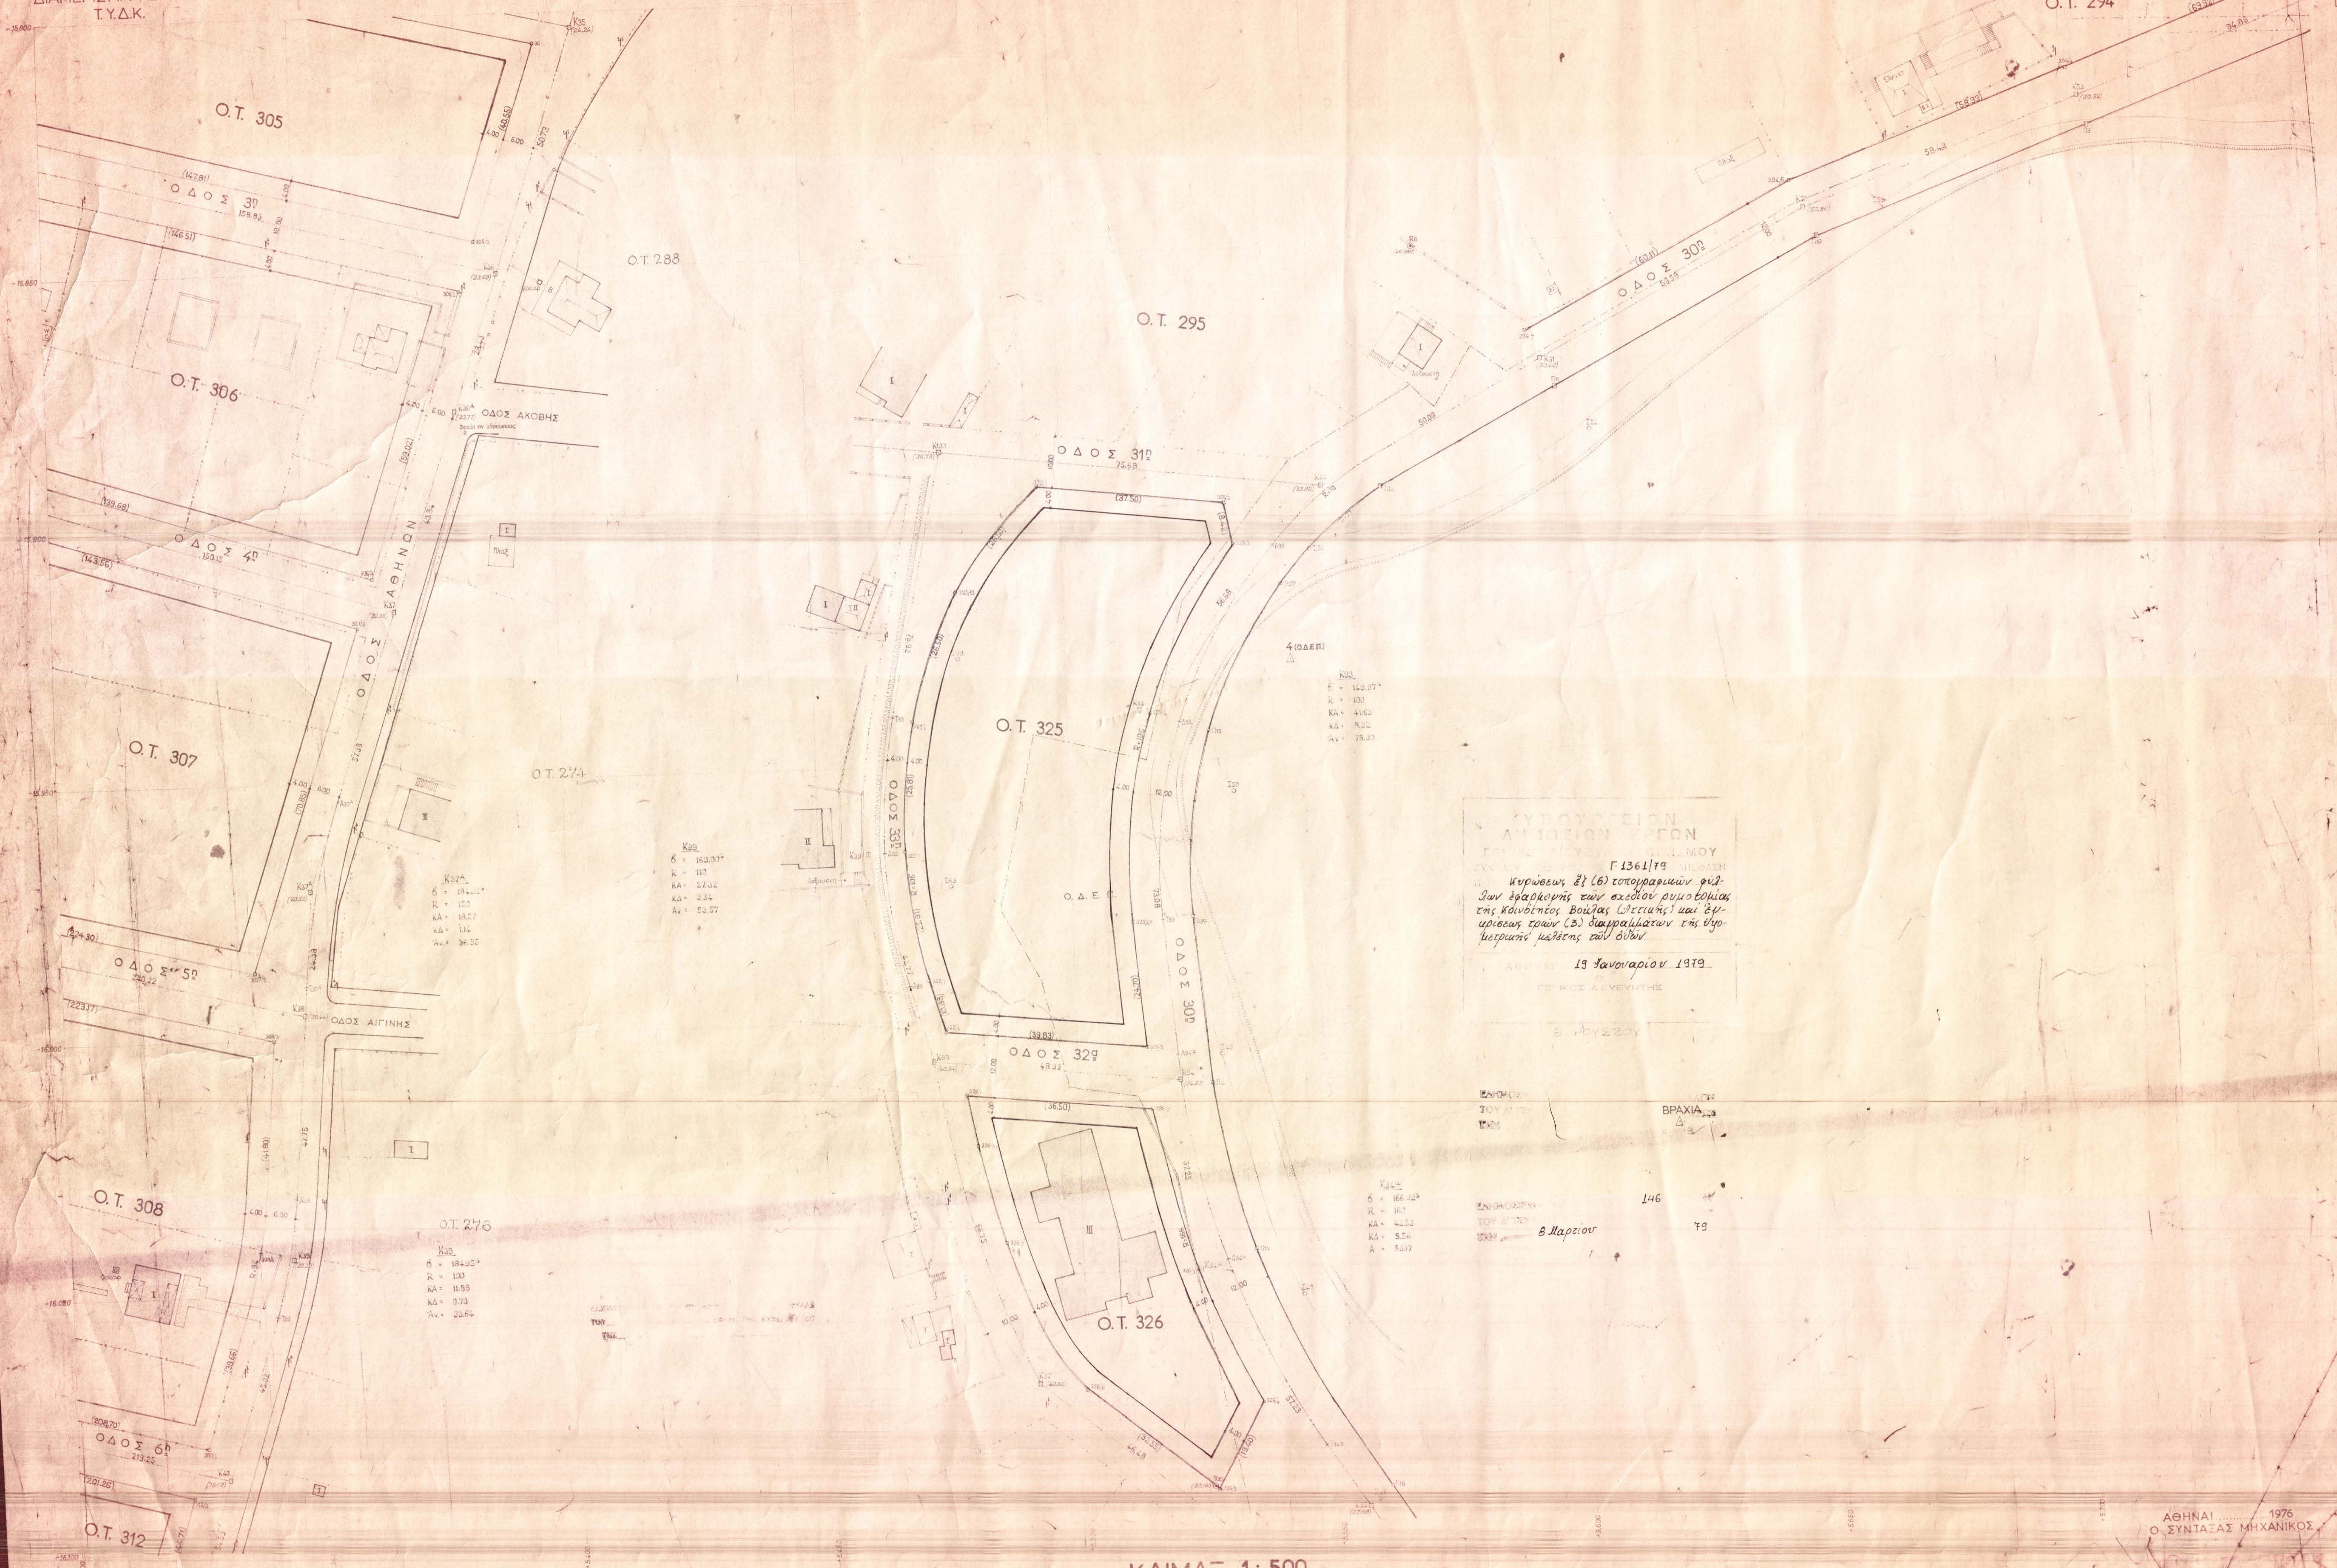

ΕΠΙΒΛΕΨΗ
ΑΝΤΙΣΤΡΕΦΙΜΟΝ
ΓΕΩΜΕΤΡΙΚΟΝ
Γ 1361/79
Κατά την 21 (6) κατογραφικών φιλ.
των εργασιών των σχεδίων ρυμοτομίας
της Κοινότητος Βούλας (Περιφέρεια) και
υπό την εποπτεία (B) Διαγραφιστών της Εγ-
κεκριμένης μελέτης επί οδών

19 Ιανουαρίου 1979
Ο ΓΕΩΜΕΤΡΙΚΟΣ

ΕΠΙΒΛΕΨΗ
ΤΟΥ ΕΡΓΟΥ
146
8 Μαρτίου 79
ΒΡΑΧΙΑ

ΚΛΙΜΑΞ 1:500

ΑΘΗΝΑΙ 1976
Ο ΣΥΝΤΑΞΑΣ ΜΗΧΑΝΙΚΟΣ
ΑΡΧ. Κ. ΚΑΤΖΗΛΟΥΡΟΣ

P.C.K 146/79