


1Α	2	3
4Α	4	5
	6	7
	8	
	9	

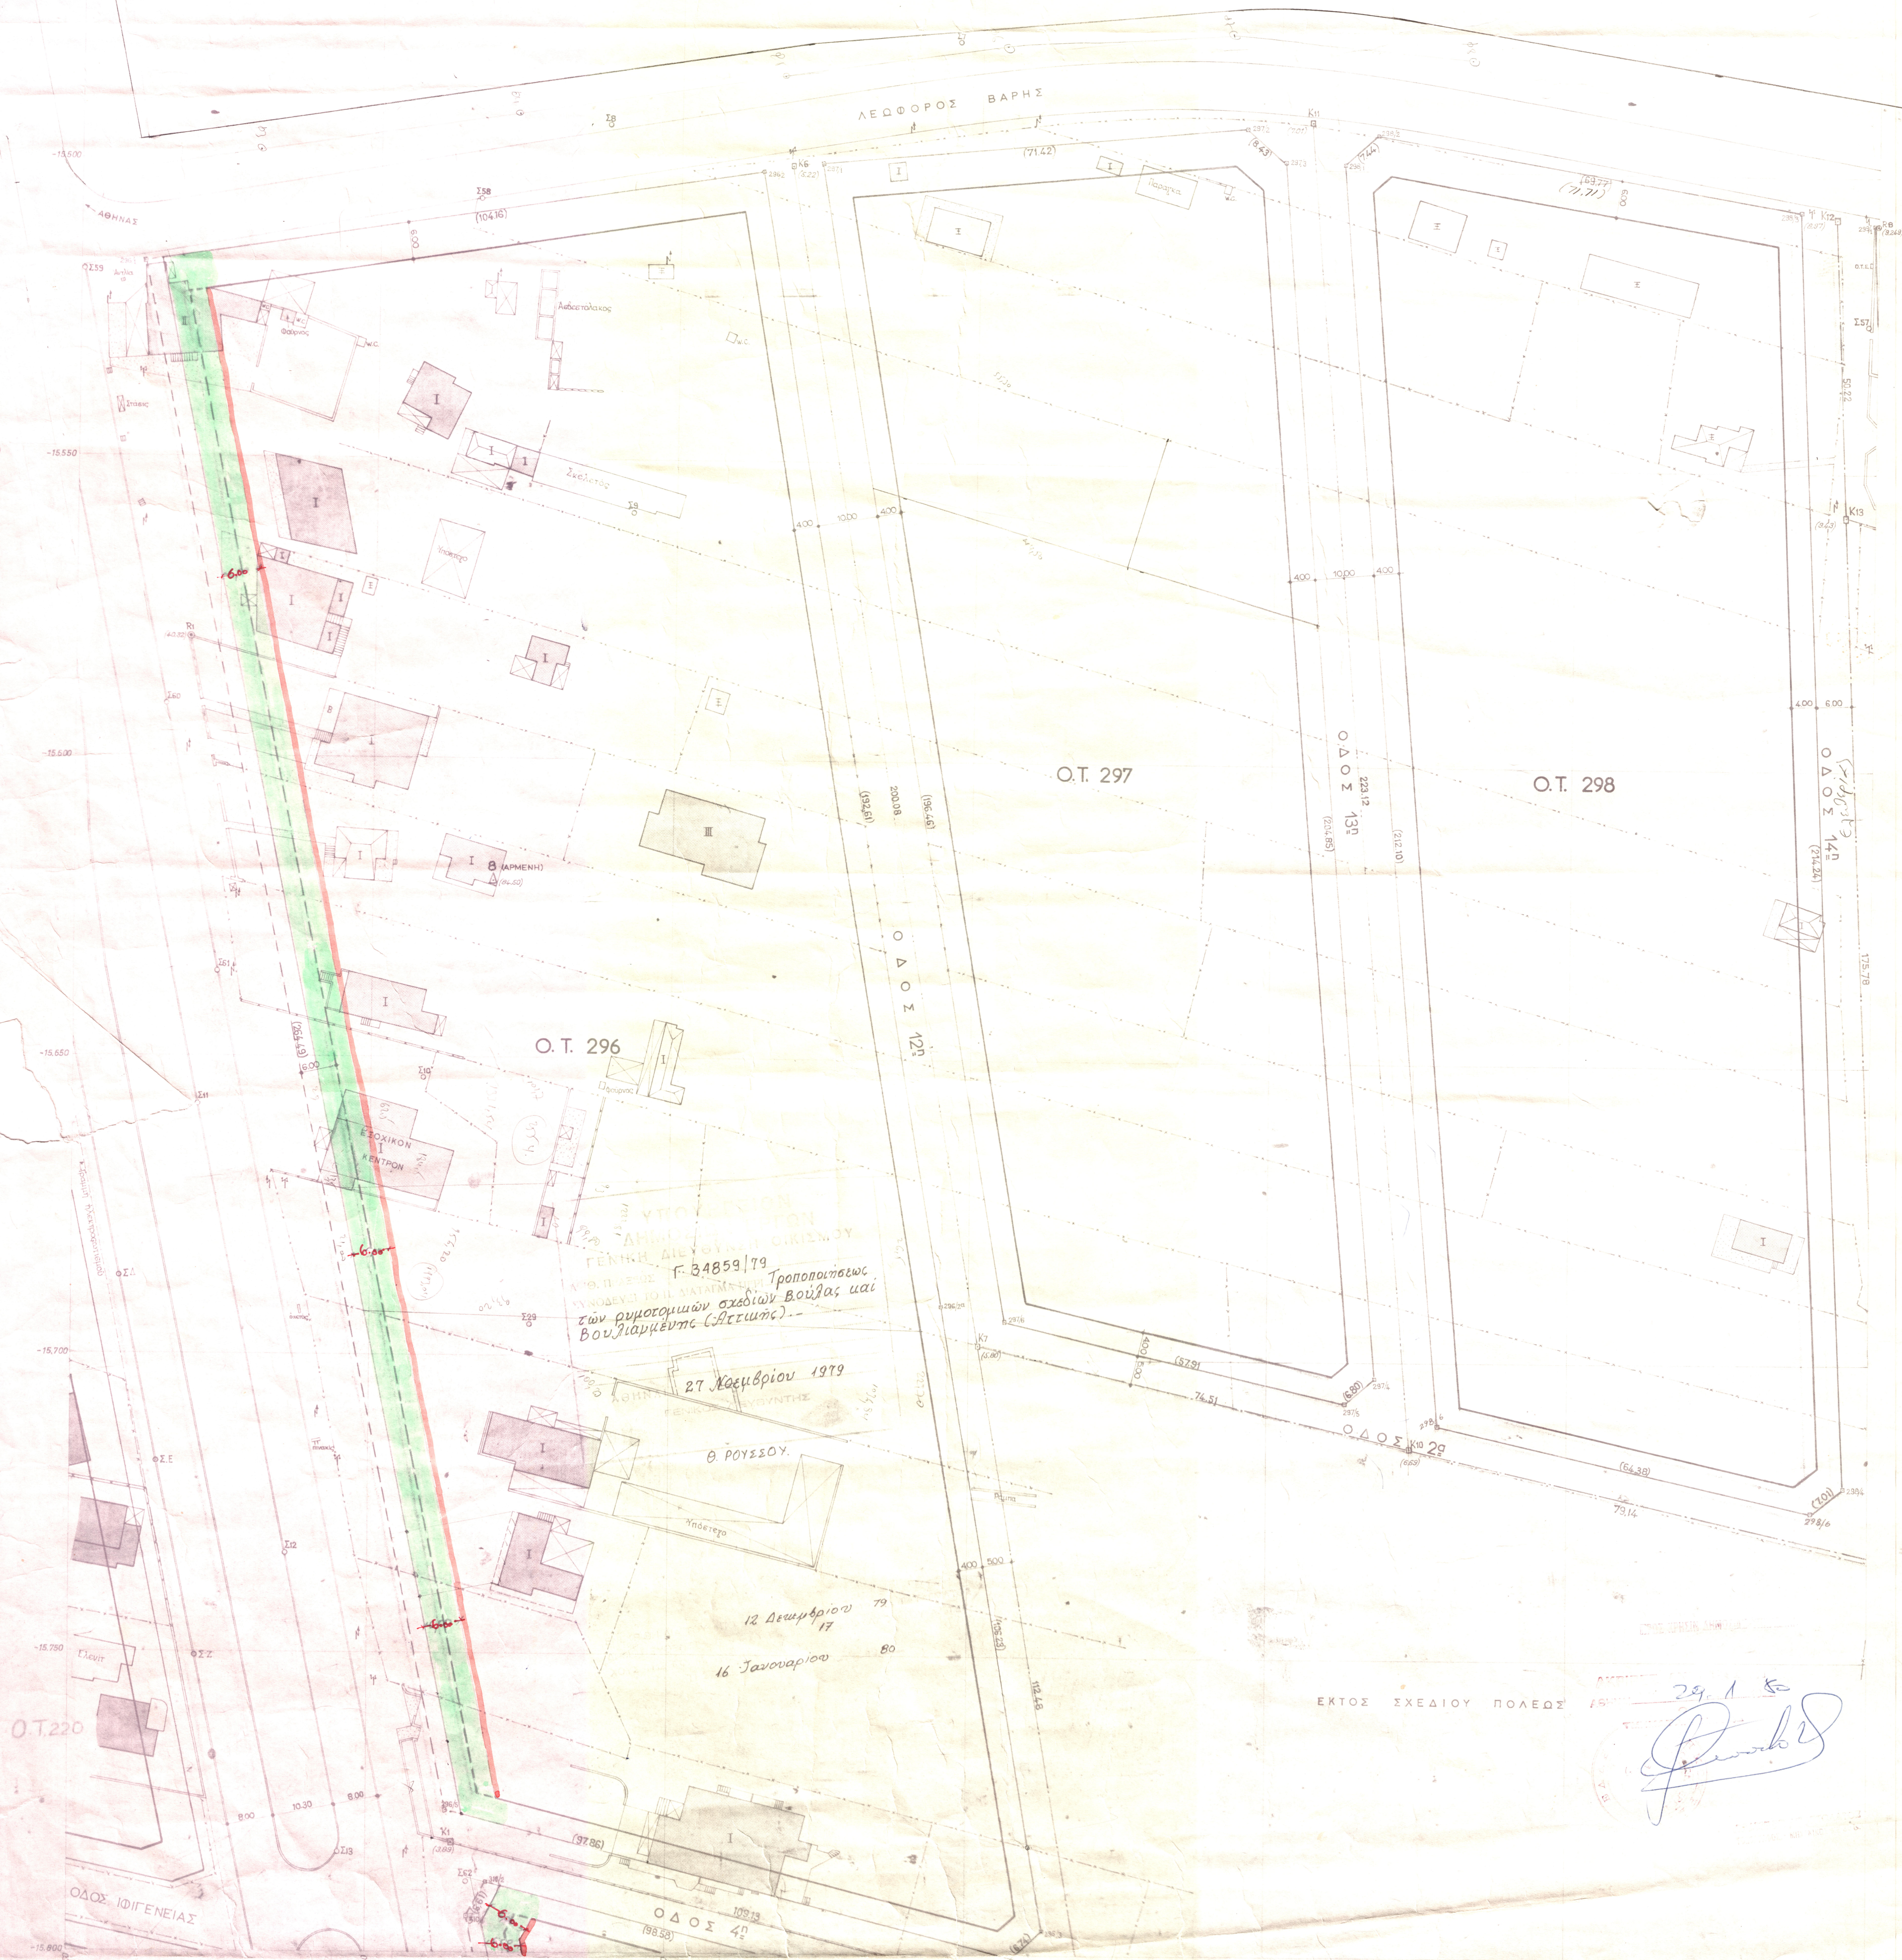

29.1 &
[Handwritten signature]

ΚΛΙΜΑΞ 1:500

ΑΘΗΝΑΙ 1976
 Ο ΣΥΝΤΑΞΑΣ ΜΗΧΑΝΙΚΟΣ
 ΔΗΜ. Κ. ΧΑΤΖΗΔΟΥΡΟΣ