


| | |
|---|---|
| 1 | 2 |
| 4 | 5 |
| 6 | 7 |
| 8 | |
| 9 | |

ΝΟΜΑΡΧΙΑ ΑΤΤΙΚΗΣ
ΔΙΑΜΕΡΙΣΜΑ ΠΕΙΡΑΙΩΣ
Τ.Υ.Δ.Κ.

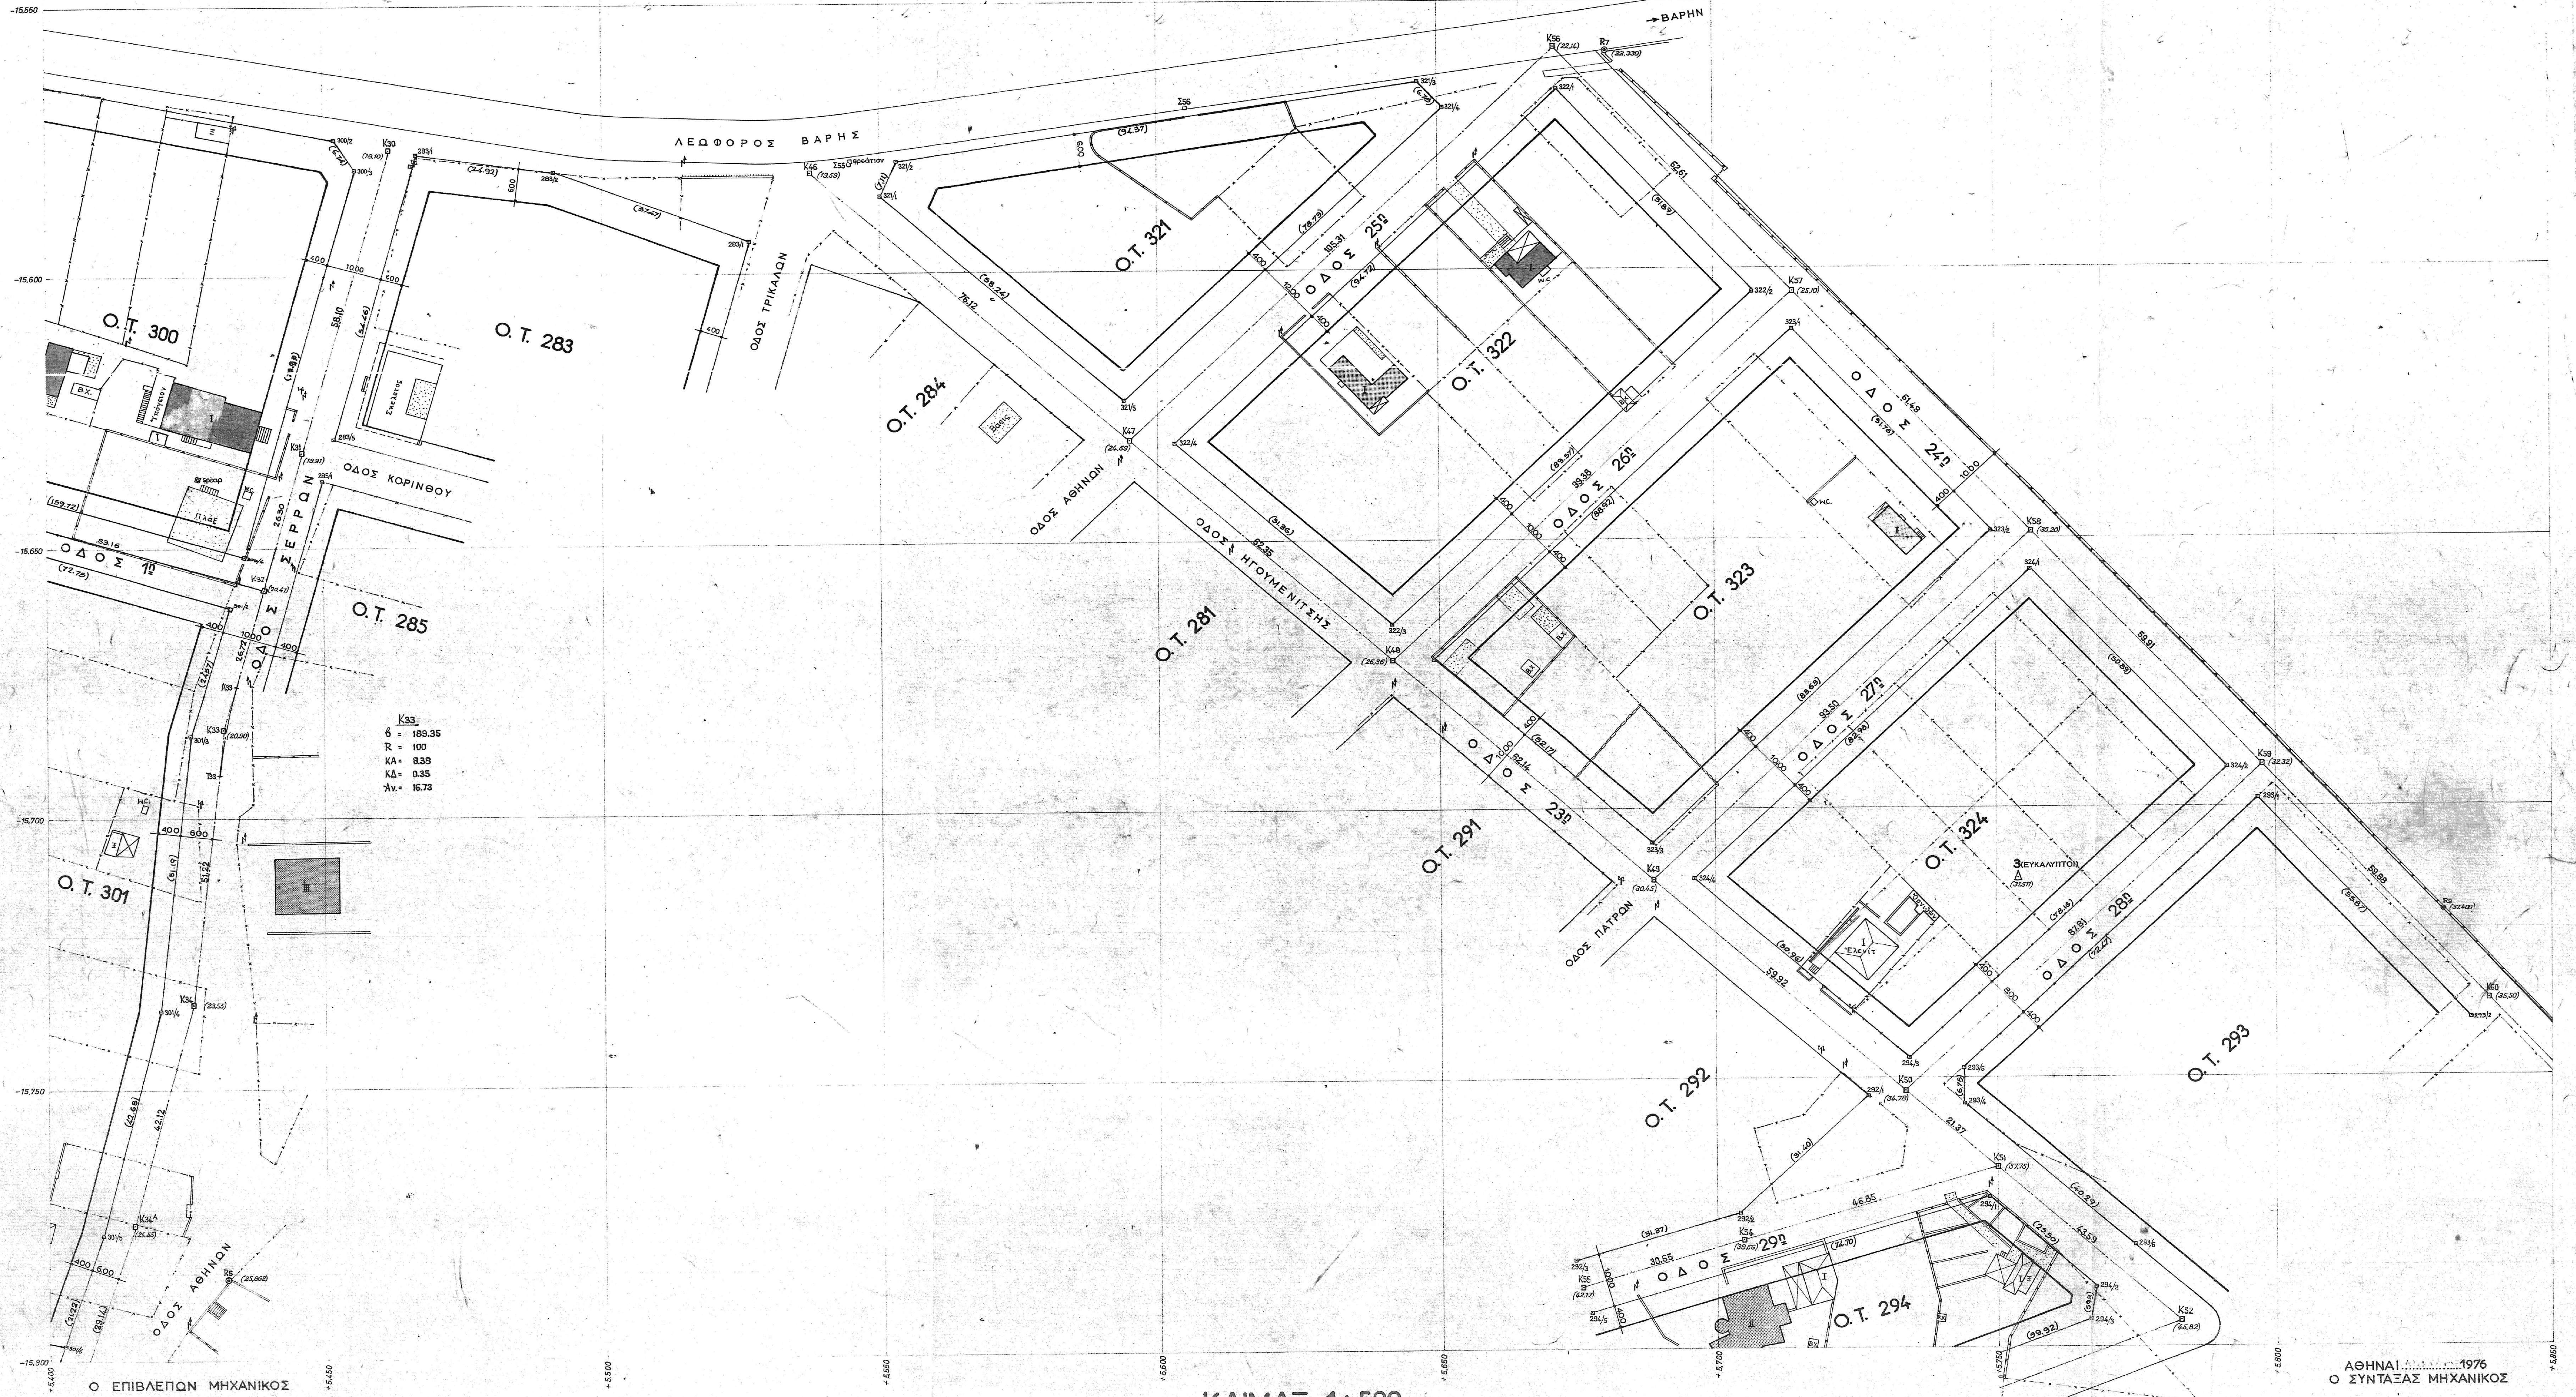

ΚΛΙΜΑΞ 1:500

ΑΘΗΝΑΙ 1976
Ο ΣΥΝΤΑΞΑΣ ΜΗΧΑΝΙΚΟΣ

ΔΗΜ. Κ. ΧΑΤΖΗΔΟΥΡΟΣ

Ο ΕΠΙΒΛΕΠΩΝ ΜΗΧΑΝΙΚΟΣ