


1	2	3
4	5	7
6	7	
8		
9		

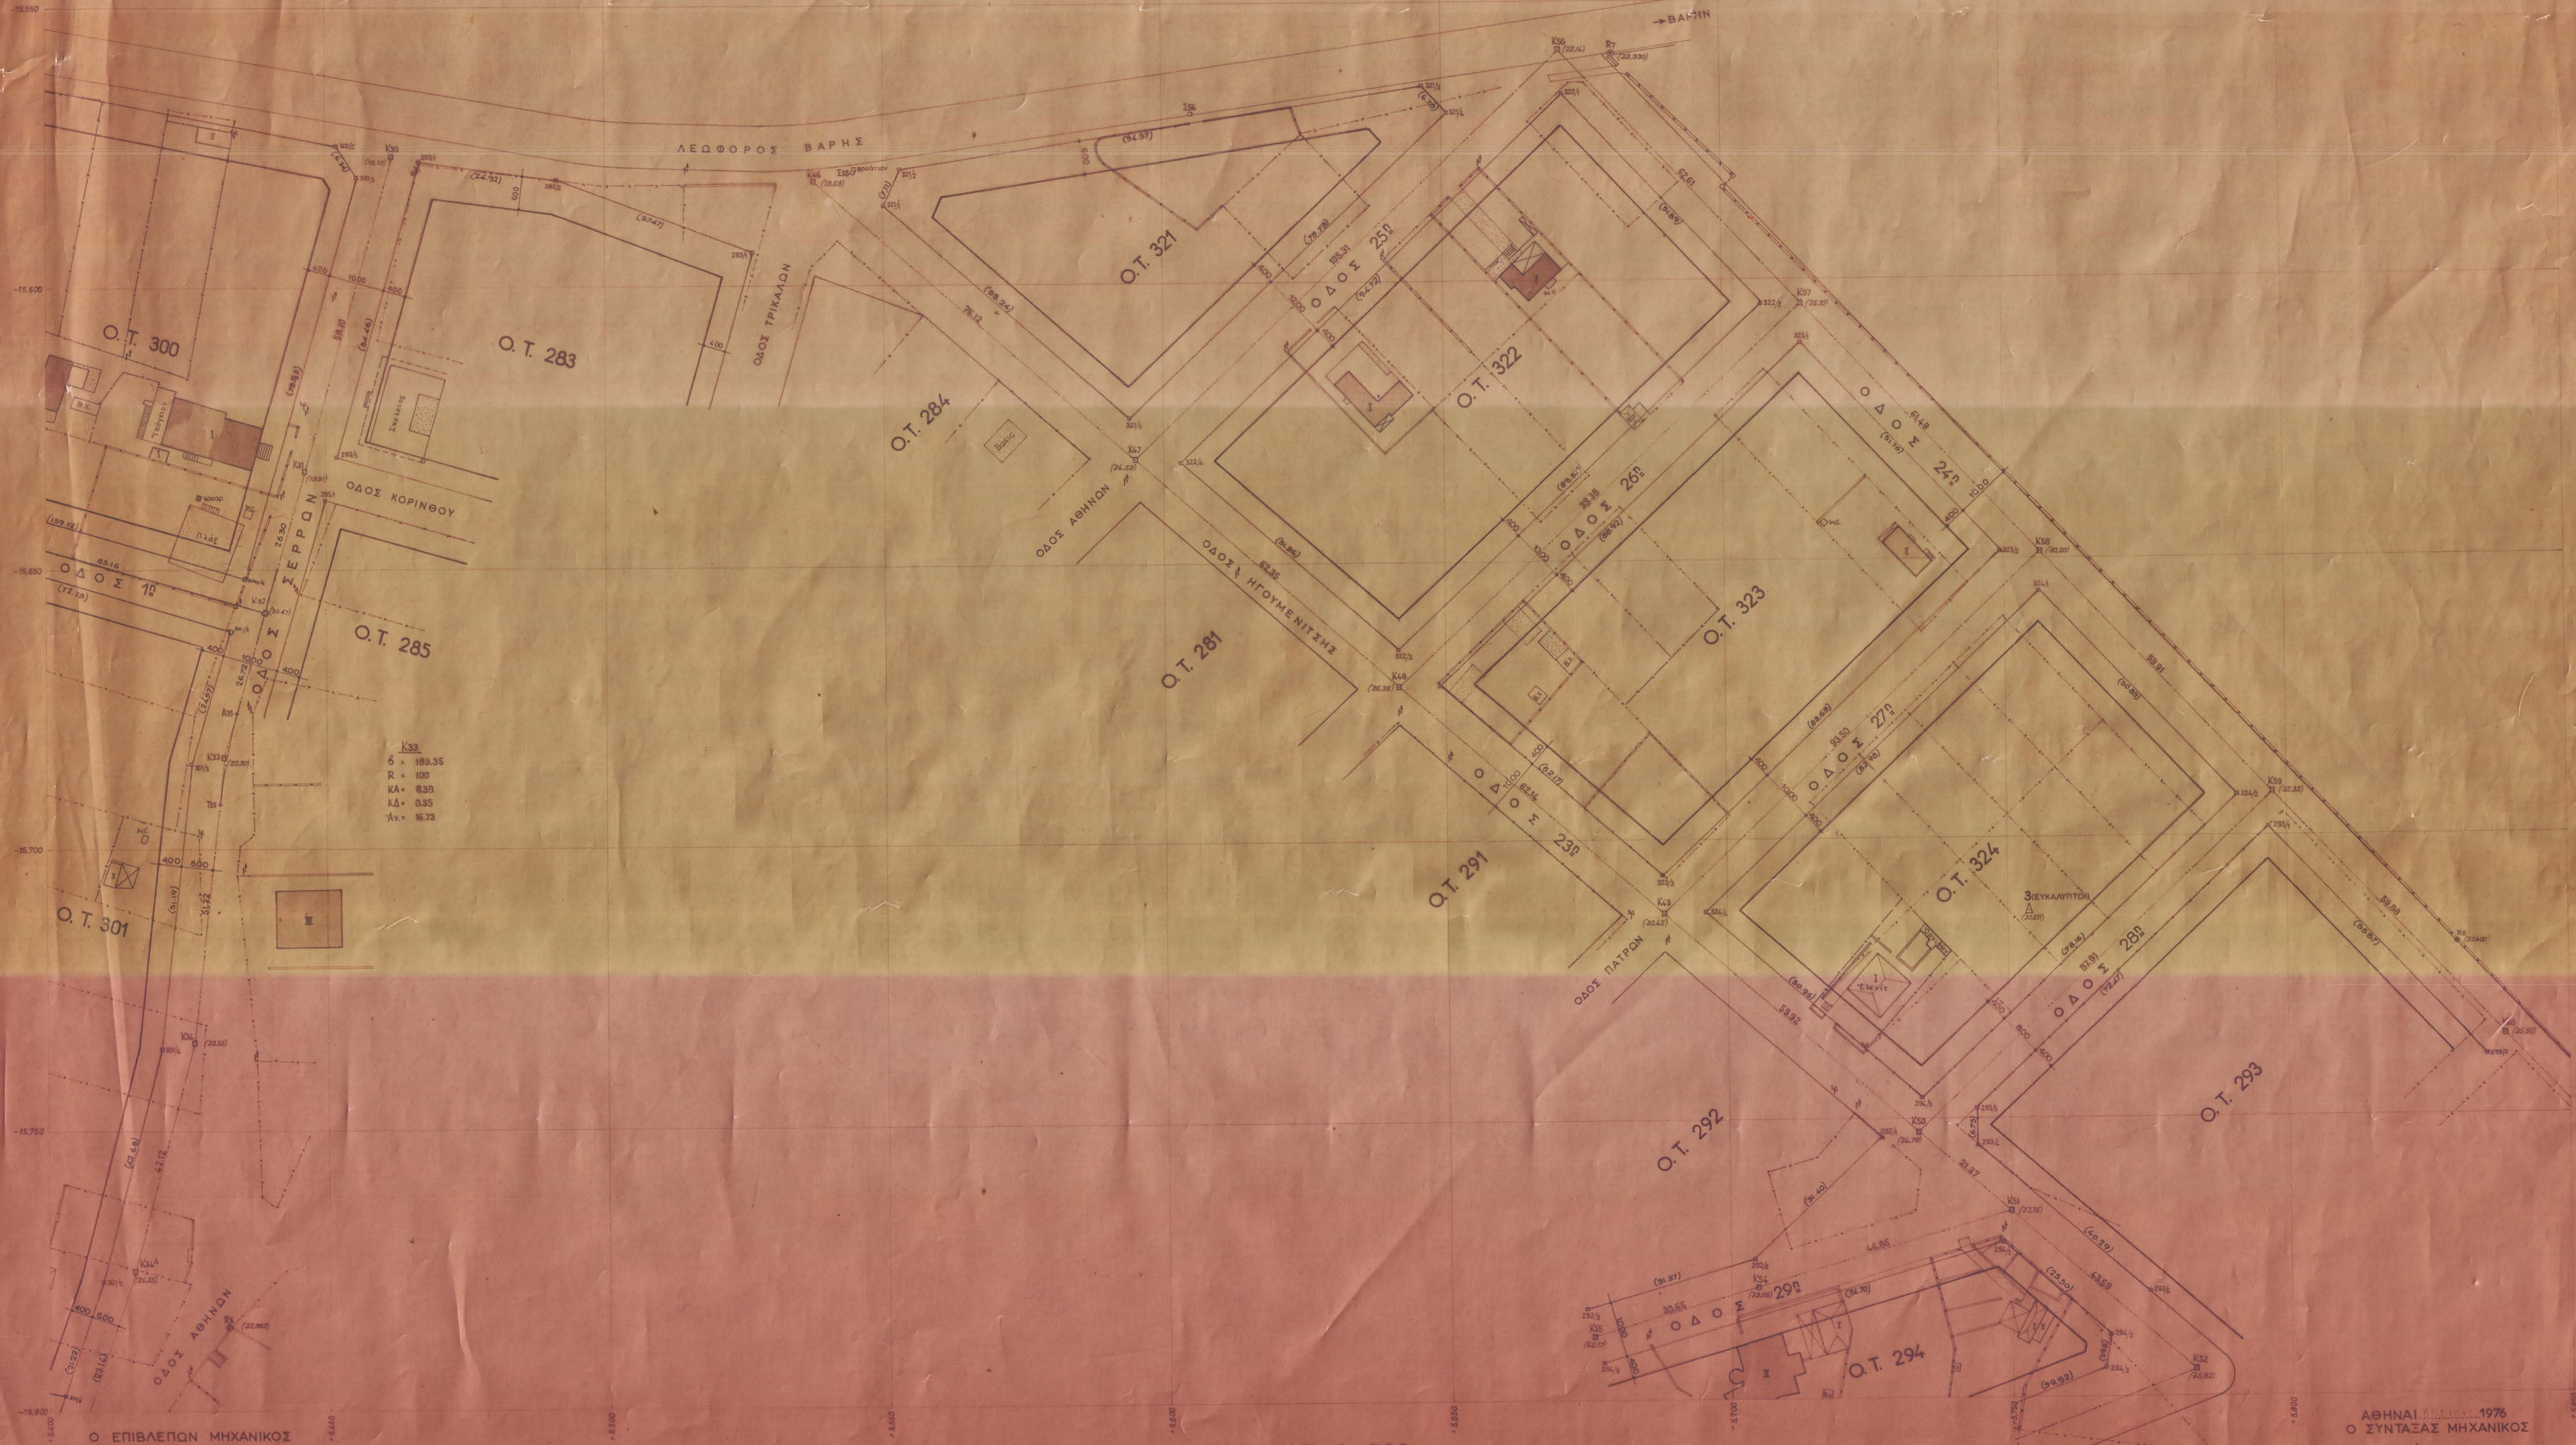

ΚΛΙΜΑΞ 1: 500

ΑΘΗΝΑΙ 1976
Ο ΣΥΝΤΑΞΑΣ ΜΗΧΑΝΙΚΟΣ

ΔΗΜ. Κ. ΧΑΤΖΗΔΟΥΡΟΣ

ΤΗΓΑΔΑΚΙΑ
ΦΥΛΛΟΝ 3