


1	2	3
4	5	6
7	8	9

ΦΥΛΛΟΝ 6

ΚΟΙΝΟΤΗΣ ΒΟΥΛΑΣ ΠΗΓΑΔΑΚΙΑ,  
ΕΦΑΡΜΟΓΗ ΕΓΚΕΚΡΙΜΕΝΟΥ ΡΥΘΟΤΟΜΙΚΟΥ  
ΣΧΕΔΙΟΥ ΠΟΛΕΩΣ

ΝΟΜΑΡΧΙΑ ΑΤΤΙΚΗΣ  
ΔΙΑΜΕΡΙΣΜΑ ΠΕΙΡΑΙΩΣ  
Τ.Υ.Δ.Κ.

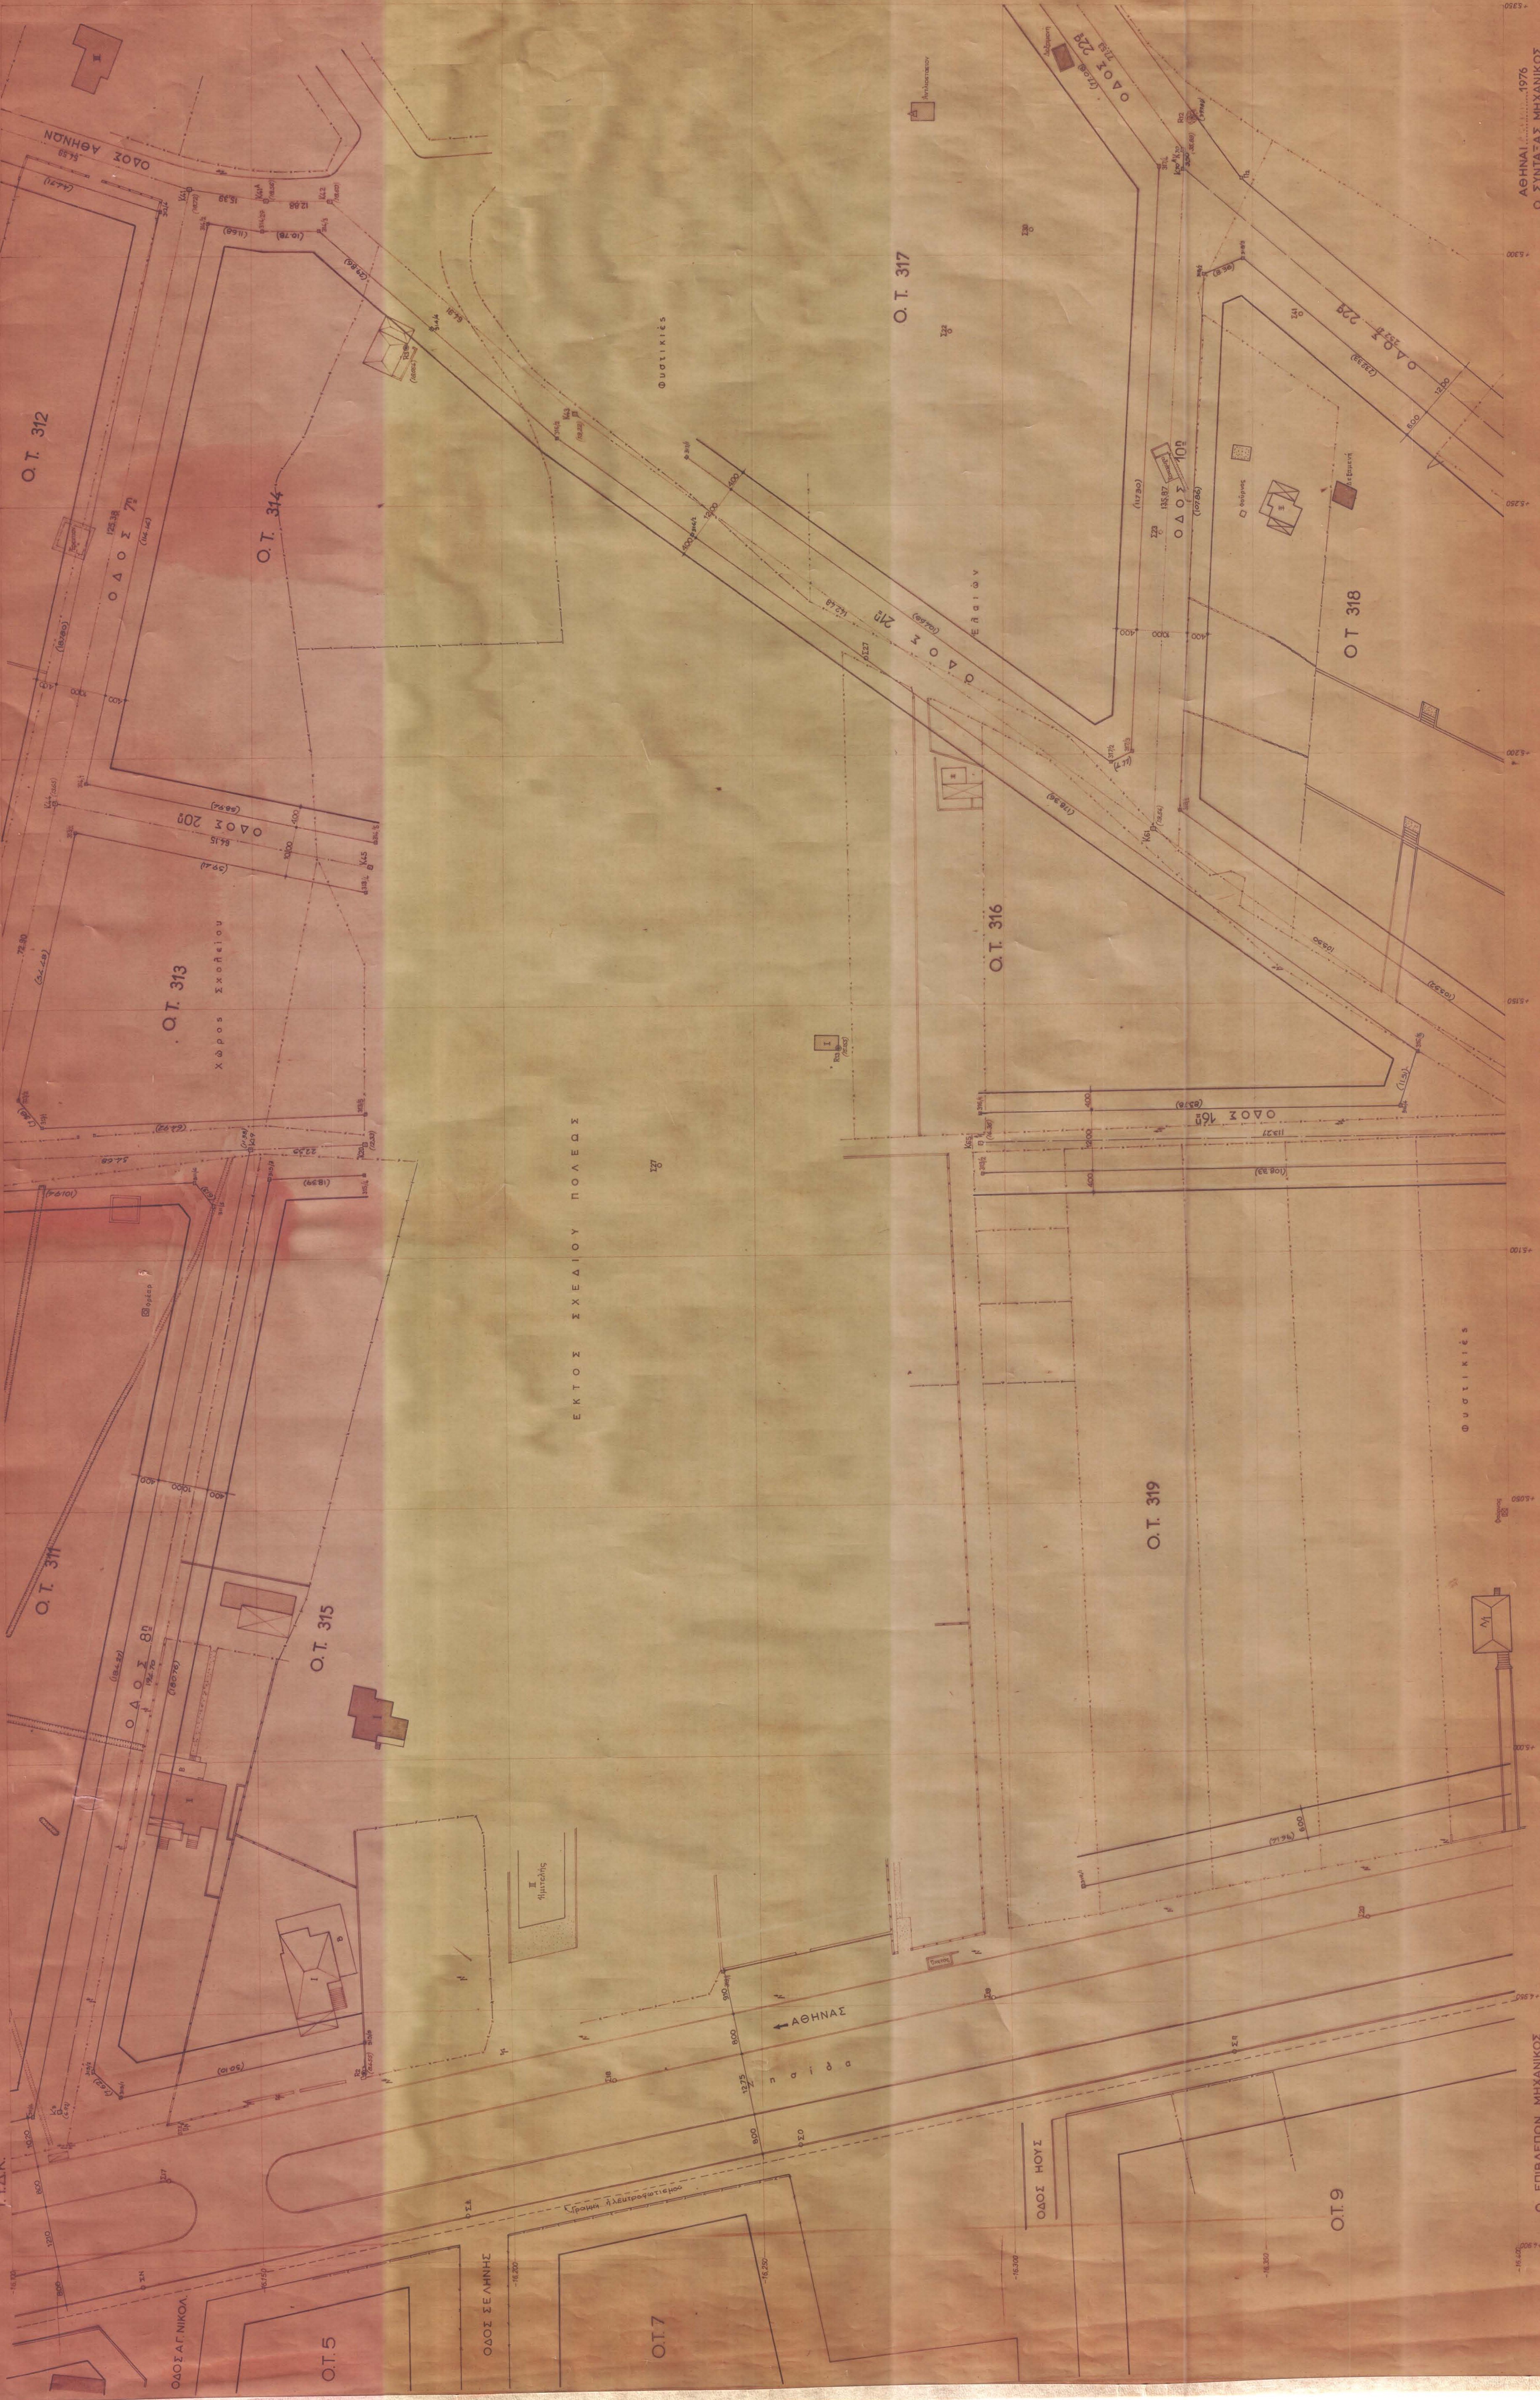

ΑΘΗΝΑΙ ..... 1976  
Ο ΣΥΝΤΑΞΑΣ ΜΗΧΑΝΙΚΟΣ  
ΔΗΜ. Κ. ΧΑΤΖΗΔΟΥΡΟΣ

ΚΛΙΜΑΞ 1:500

Ο ΕΠΙΒΛΕΠΩΝ ΜΗΧΑΝΙΚΟΣ