ΒΟΥΛΑ

ΕΝ ΑΘΗΝΑΙΣ ΤΗ 31 Μαΐου 1933

Ο ΕΠΙ ΤΗΣ ΣΥΓΚΟΙΝΩΝΙΑΣ ΥΠΟΥΡΓΟΣ

Π. Ράλλης

[illegible] 5 Ιουνίου 1933 [illegible]
[illegible] 137 [illegible]
[illegible] ΤΗΣ ΚΥΒΕΡΝΗΣΕΩΣ
της 7 Ιουνίου 1933.

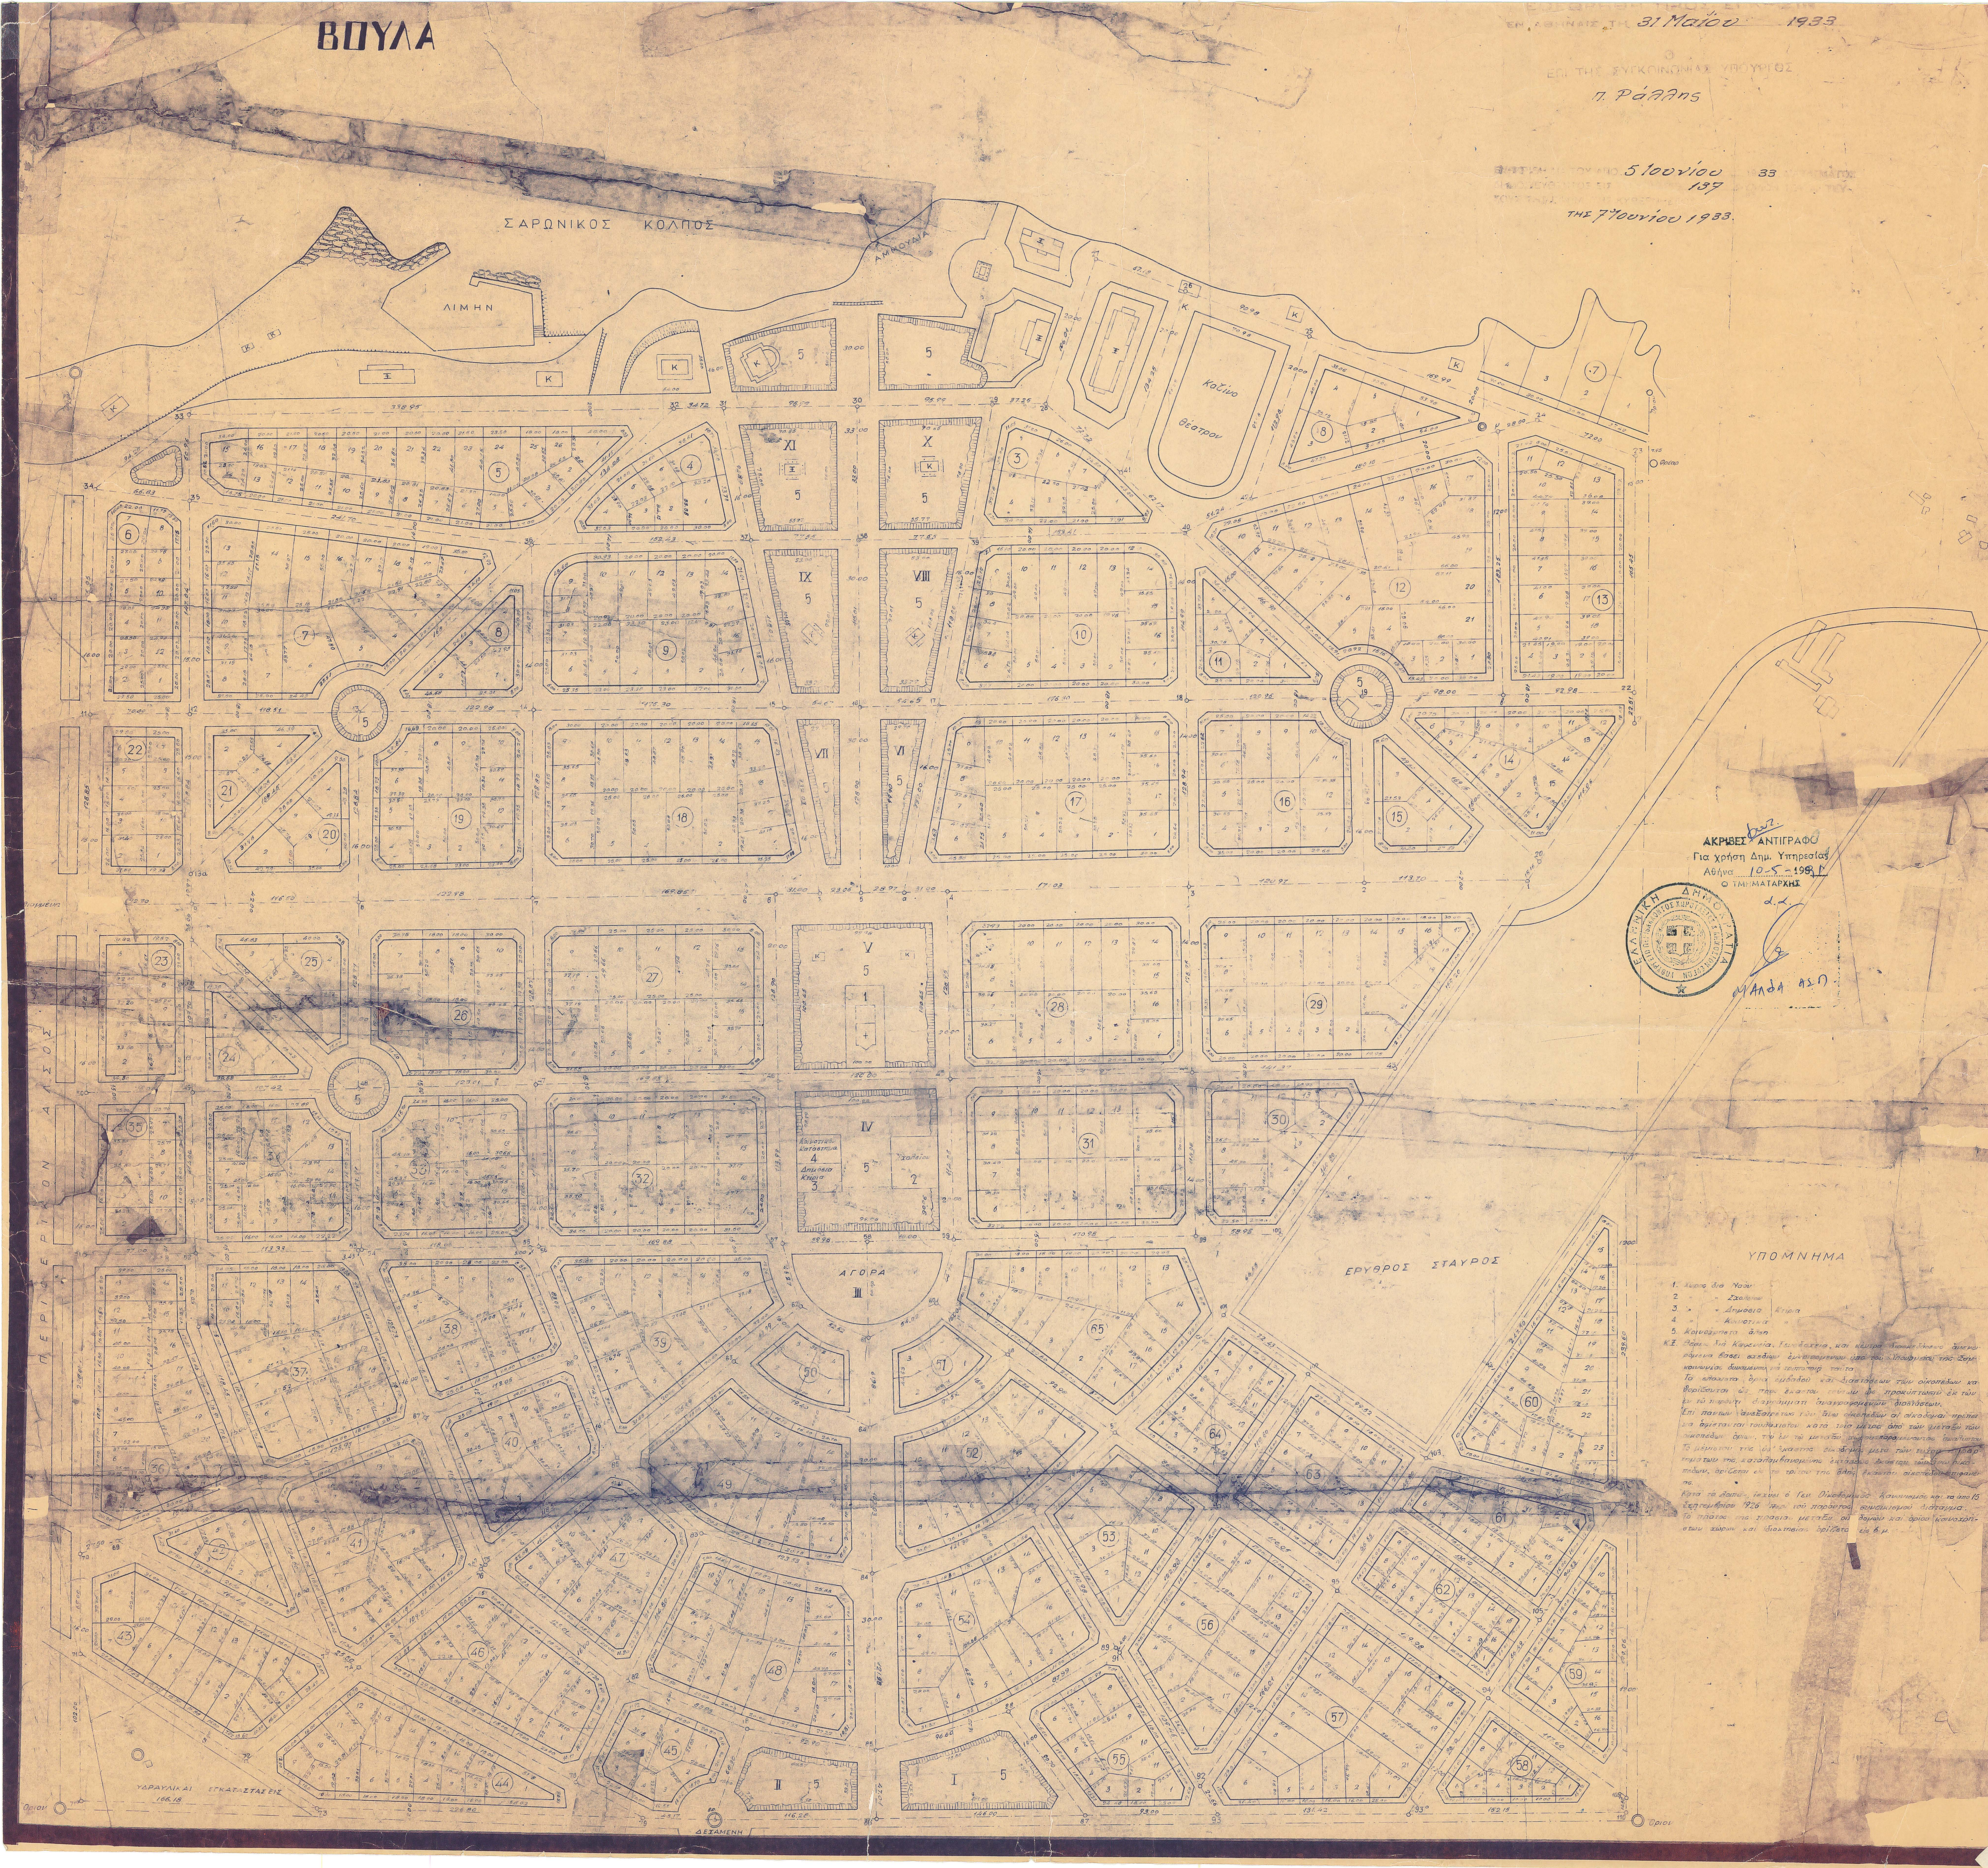

ΑΚΡΙΒΕΣ ΑΝΤΙΓΡΑΦΟ
Για χρήση Δημ. Υπηρεσίας
Αθήνα 10-5-1981
Ο ΤΜΗΜΑΤΑΡΧΗΣ
α.α.
ΜΑΛΔΑ ΑΣΠ.

ΥΠΟΜΝΗΜΑ

1. Χώρος διά Ναόν
2. » » Σχολείον
3. » » Δημόσια Κτίρια
4. » » Κοινοτικά »
5. Κοινόχρηστα άλση

Κ.Ξ. Θέσεις διά Καφενεία, Ξενοδοχεία, και κέντρα διασκεδάσεως ανεγειρόμενα βάσει σχεδίων εγκρινομένων υπό του Υπουργείου της Συγκοινωνίας δυναμένου να τροποποιή ταύτα.

Τα ελάχιστα όρια εμβαδού και διαστάσεων των οικοπέδων καθορίζονται ως προς έκαστον τούτων ως προκύπτουσιν εκ των εν τω παρόντι διαγράμματι αναγραφομένων διαστάσεων.

Επί πάντων ανεξαιρέτως των άνω οικοπέδων αι οικοδομαί πρέπει να αφίστανται τουλάχιστον κατά τρία μέτρα από των μεταξύ των οικοπέδων ορίων, του εν τω μεταξύ χώρου παραμένοντος ακαλύπτου.

Το μέγιστον της υφ' εκάστης οικοδομής μετά των εξαρτημάτων της καταλαμβανομένης εκτάσεως εκάστου των άνω οικοπέδων, ορίζεται εις το τρίτον της όλης εκάστου οικοπέδου επιφανείας.

Κατά τα λοιπά ισχύει ο Γεν. Οικοδομικός Κανονισμός και το από 15 Σεπτεμβρίου 1926 περί του παρόντος συνοικισμού διάταγμα.

Το πλάτος της πρασιάς μεταξύ οικοδομών και ορίου κοινοχρήστων χώρων και ιδιοκτησίας ορίζεται εις 6 μ.