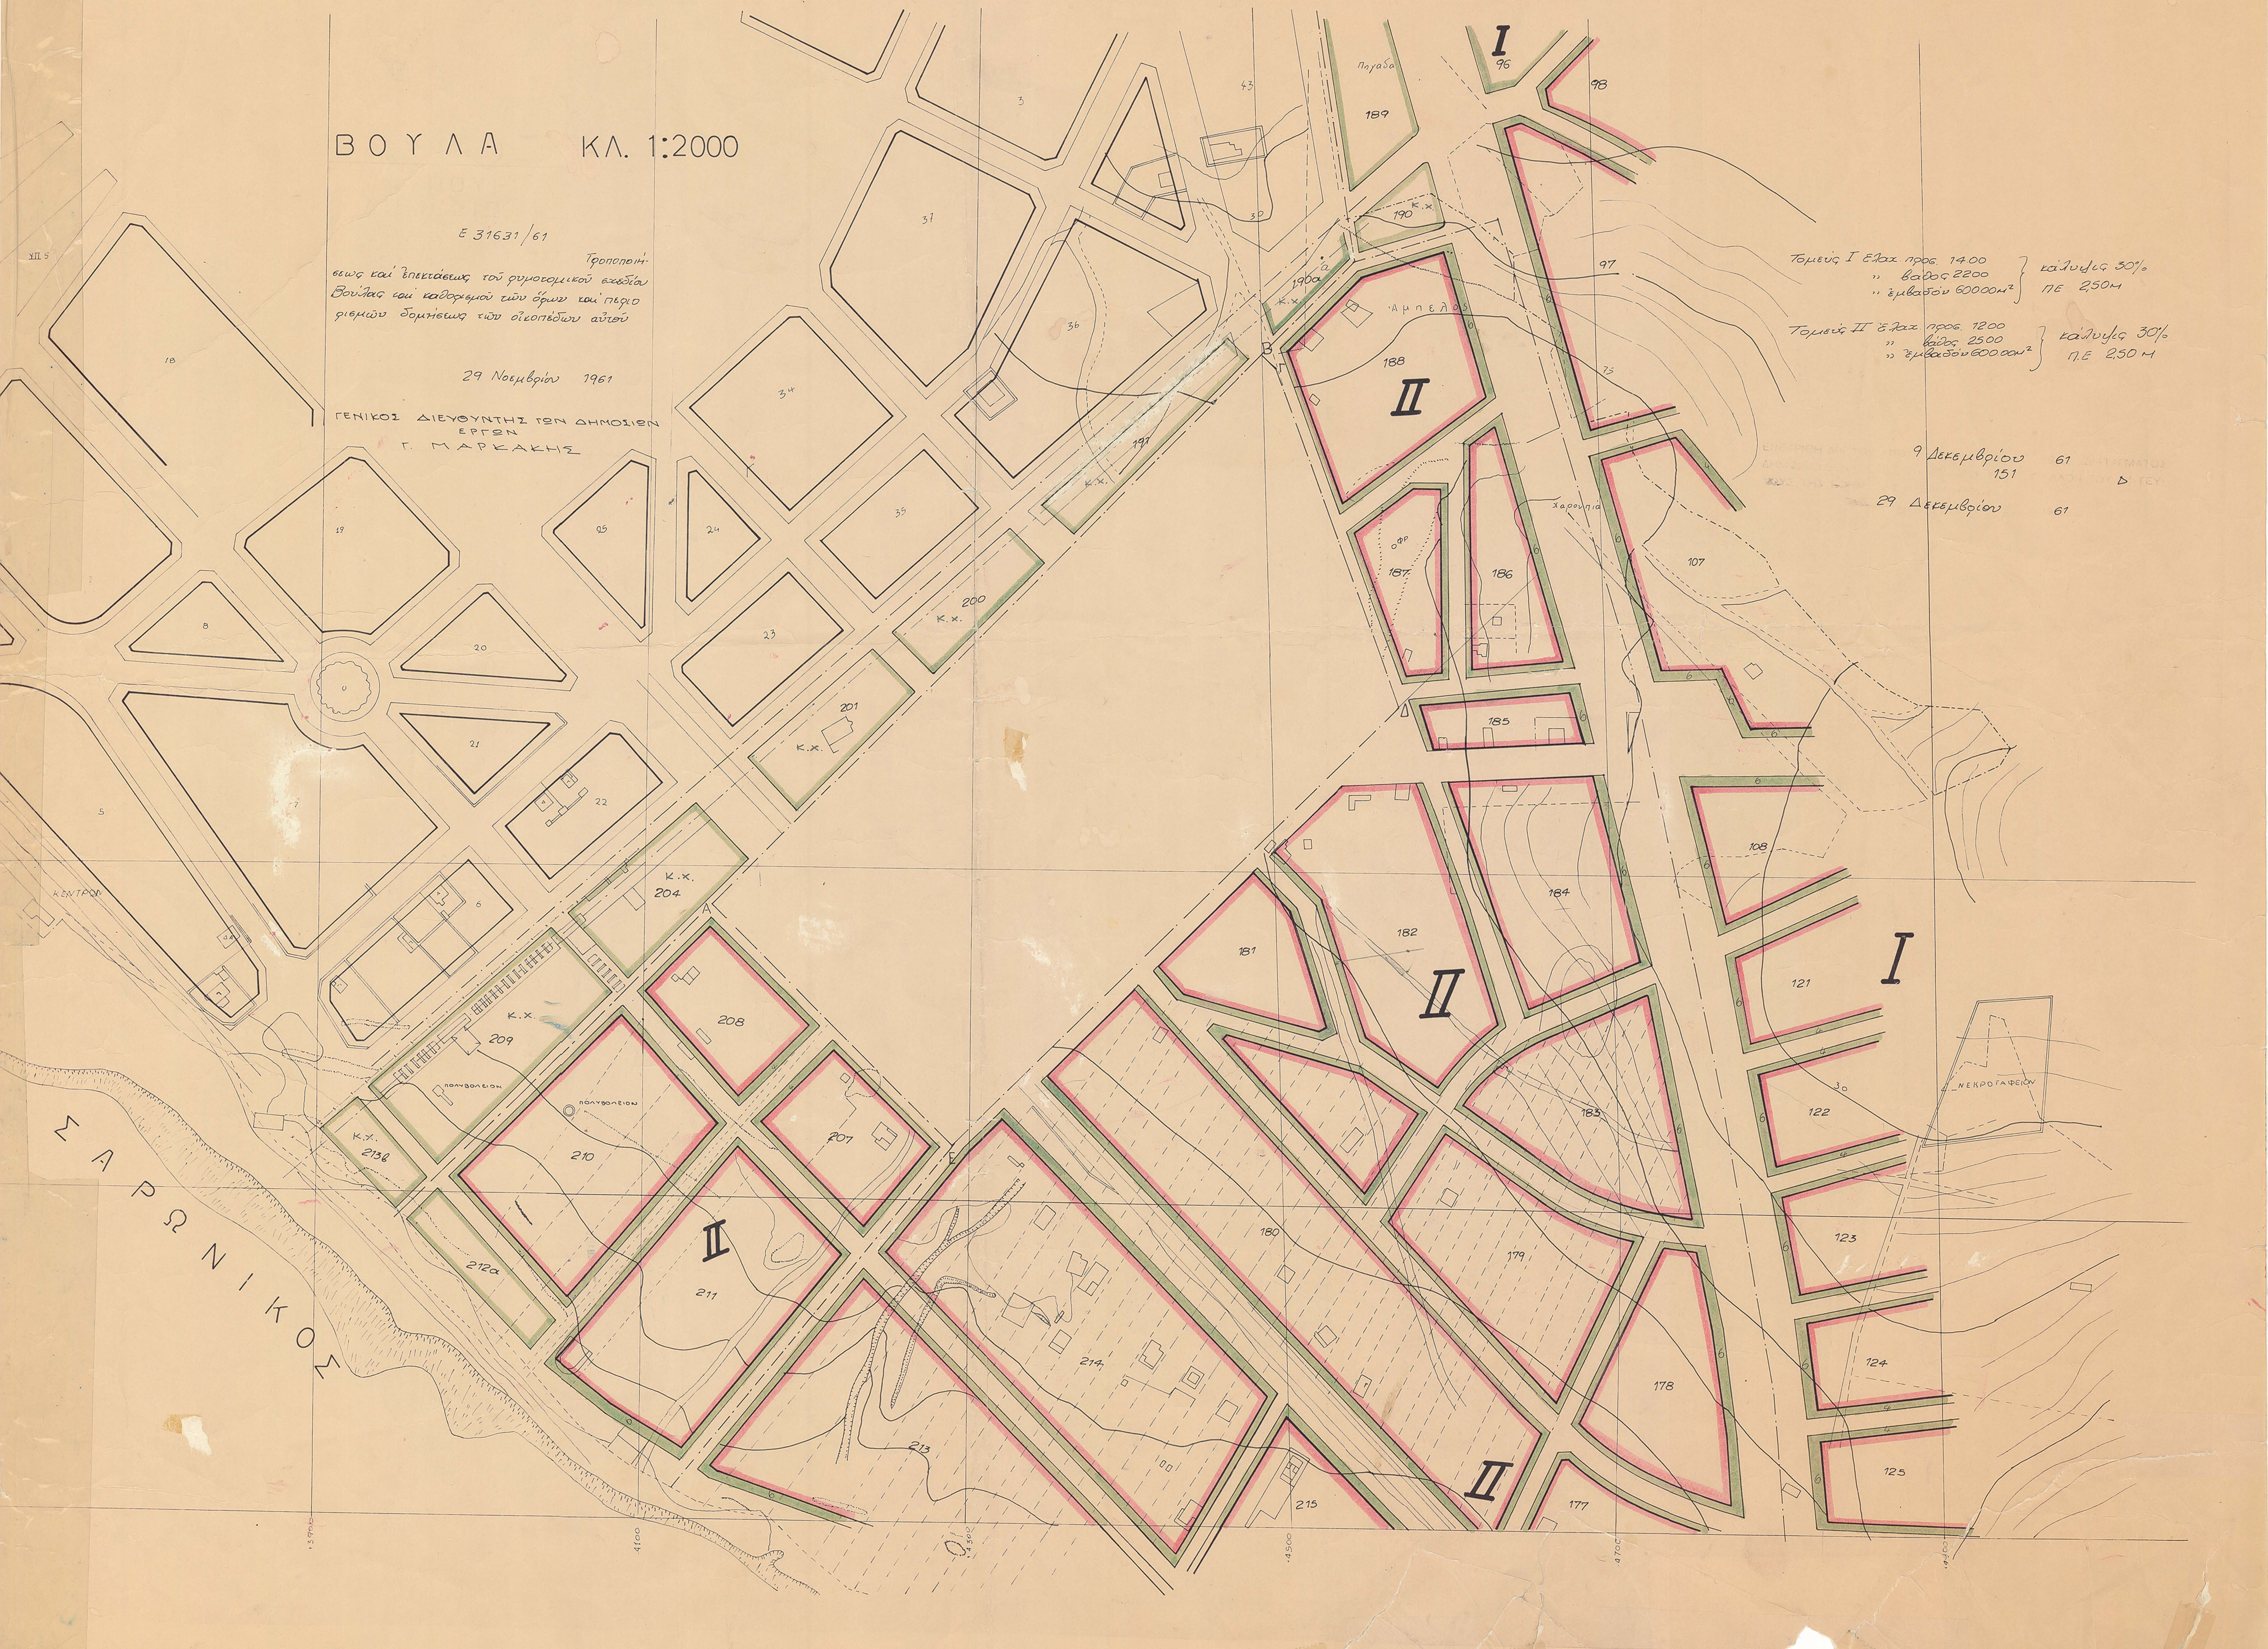
ΣΑΡΩΝΙΚΟΣ
ΚΕΝΤΡΟΝ
ΝΕΚΡΟΤΑΦΕΙΟΝ
Πηγαδα
Αμπελος
Χαρουπια
ΠΟΛΥΘΟΛΕΙΟΝ
Κ.Χ.
I
II
189
190
190α
188
187
186
185
184
182
181
183
180
179
178
177
214
213
215
211
210
212α
213β
209
208
207
204
201
200
197
107
108
121
122
123
124
125
96
97
98
37
36
35
34
25
24
23
22
21
20
19
18
8
6
5
3
43

# ΒΟΥΛΑ ΚΛ. 1:2000

Ε 31631/61

Τροποποιήσεως καὶ ἐπεκτάσεως τοῦ ῥυμοτομικοῦ σχεδίου Βούλας καὶ καθορισμοῦ τῶν ὅρων καὶ περιορισμῶν δομήσεως τῶν οἰκοπέδων αὐτοῦ

29 Νοεμβρίου 1961

ΓΕΝΙΚΟΣ ΔΙΕΥΘΥΝΤΗΣ ΤΩΝ ΔΗΜΟΣΙΩΝ
ΕΡΓΩΝ
Γ. ΜΑΡΚΑΚΗΣ

Τομεὺς I ἐλαχ. πρόσ. 14.00
" βάθος 2200
" ἐμβαδὸν 600.00μ²
} κάλυψις 30%
ΠΕ 2,50Μ

Τομεὺς II ἐλαχ. πρόσ. 12.00
" βάθος 25.00
" ἐμβαδὸν 600.00μ²
} κάλυψις 30%
Π.Ε 2,50 Μ

9 Δεκεμβρίου 61
151 Δ

29 Δεκεμβρίου 61