ΕΛΛΗΝΙΚΗ ΔΗΜΟΚΡΑΤΙΑ
ΝΟΜΑΡΧΙΑ ΑΤΤΙΚΗΣ
ΔΗΜΟΣ ΒΟΥΛΑΣ
ΚΛΙΜΑΞ 1:500 *περιοχή 3*

Κ.Φ.Χ. Φ = 37° 58′ 20.1″
ΑΘΗΝΩΝ Λ = 0° 00′

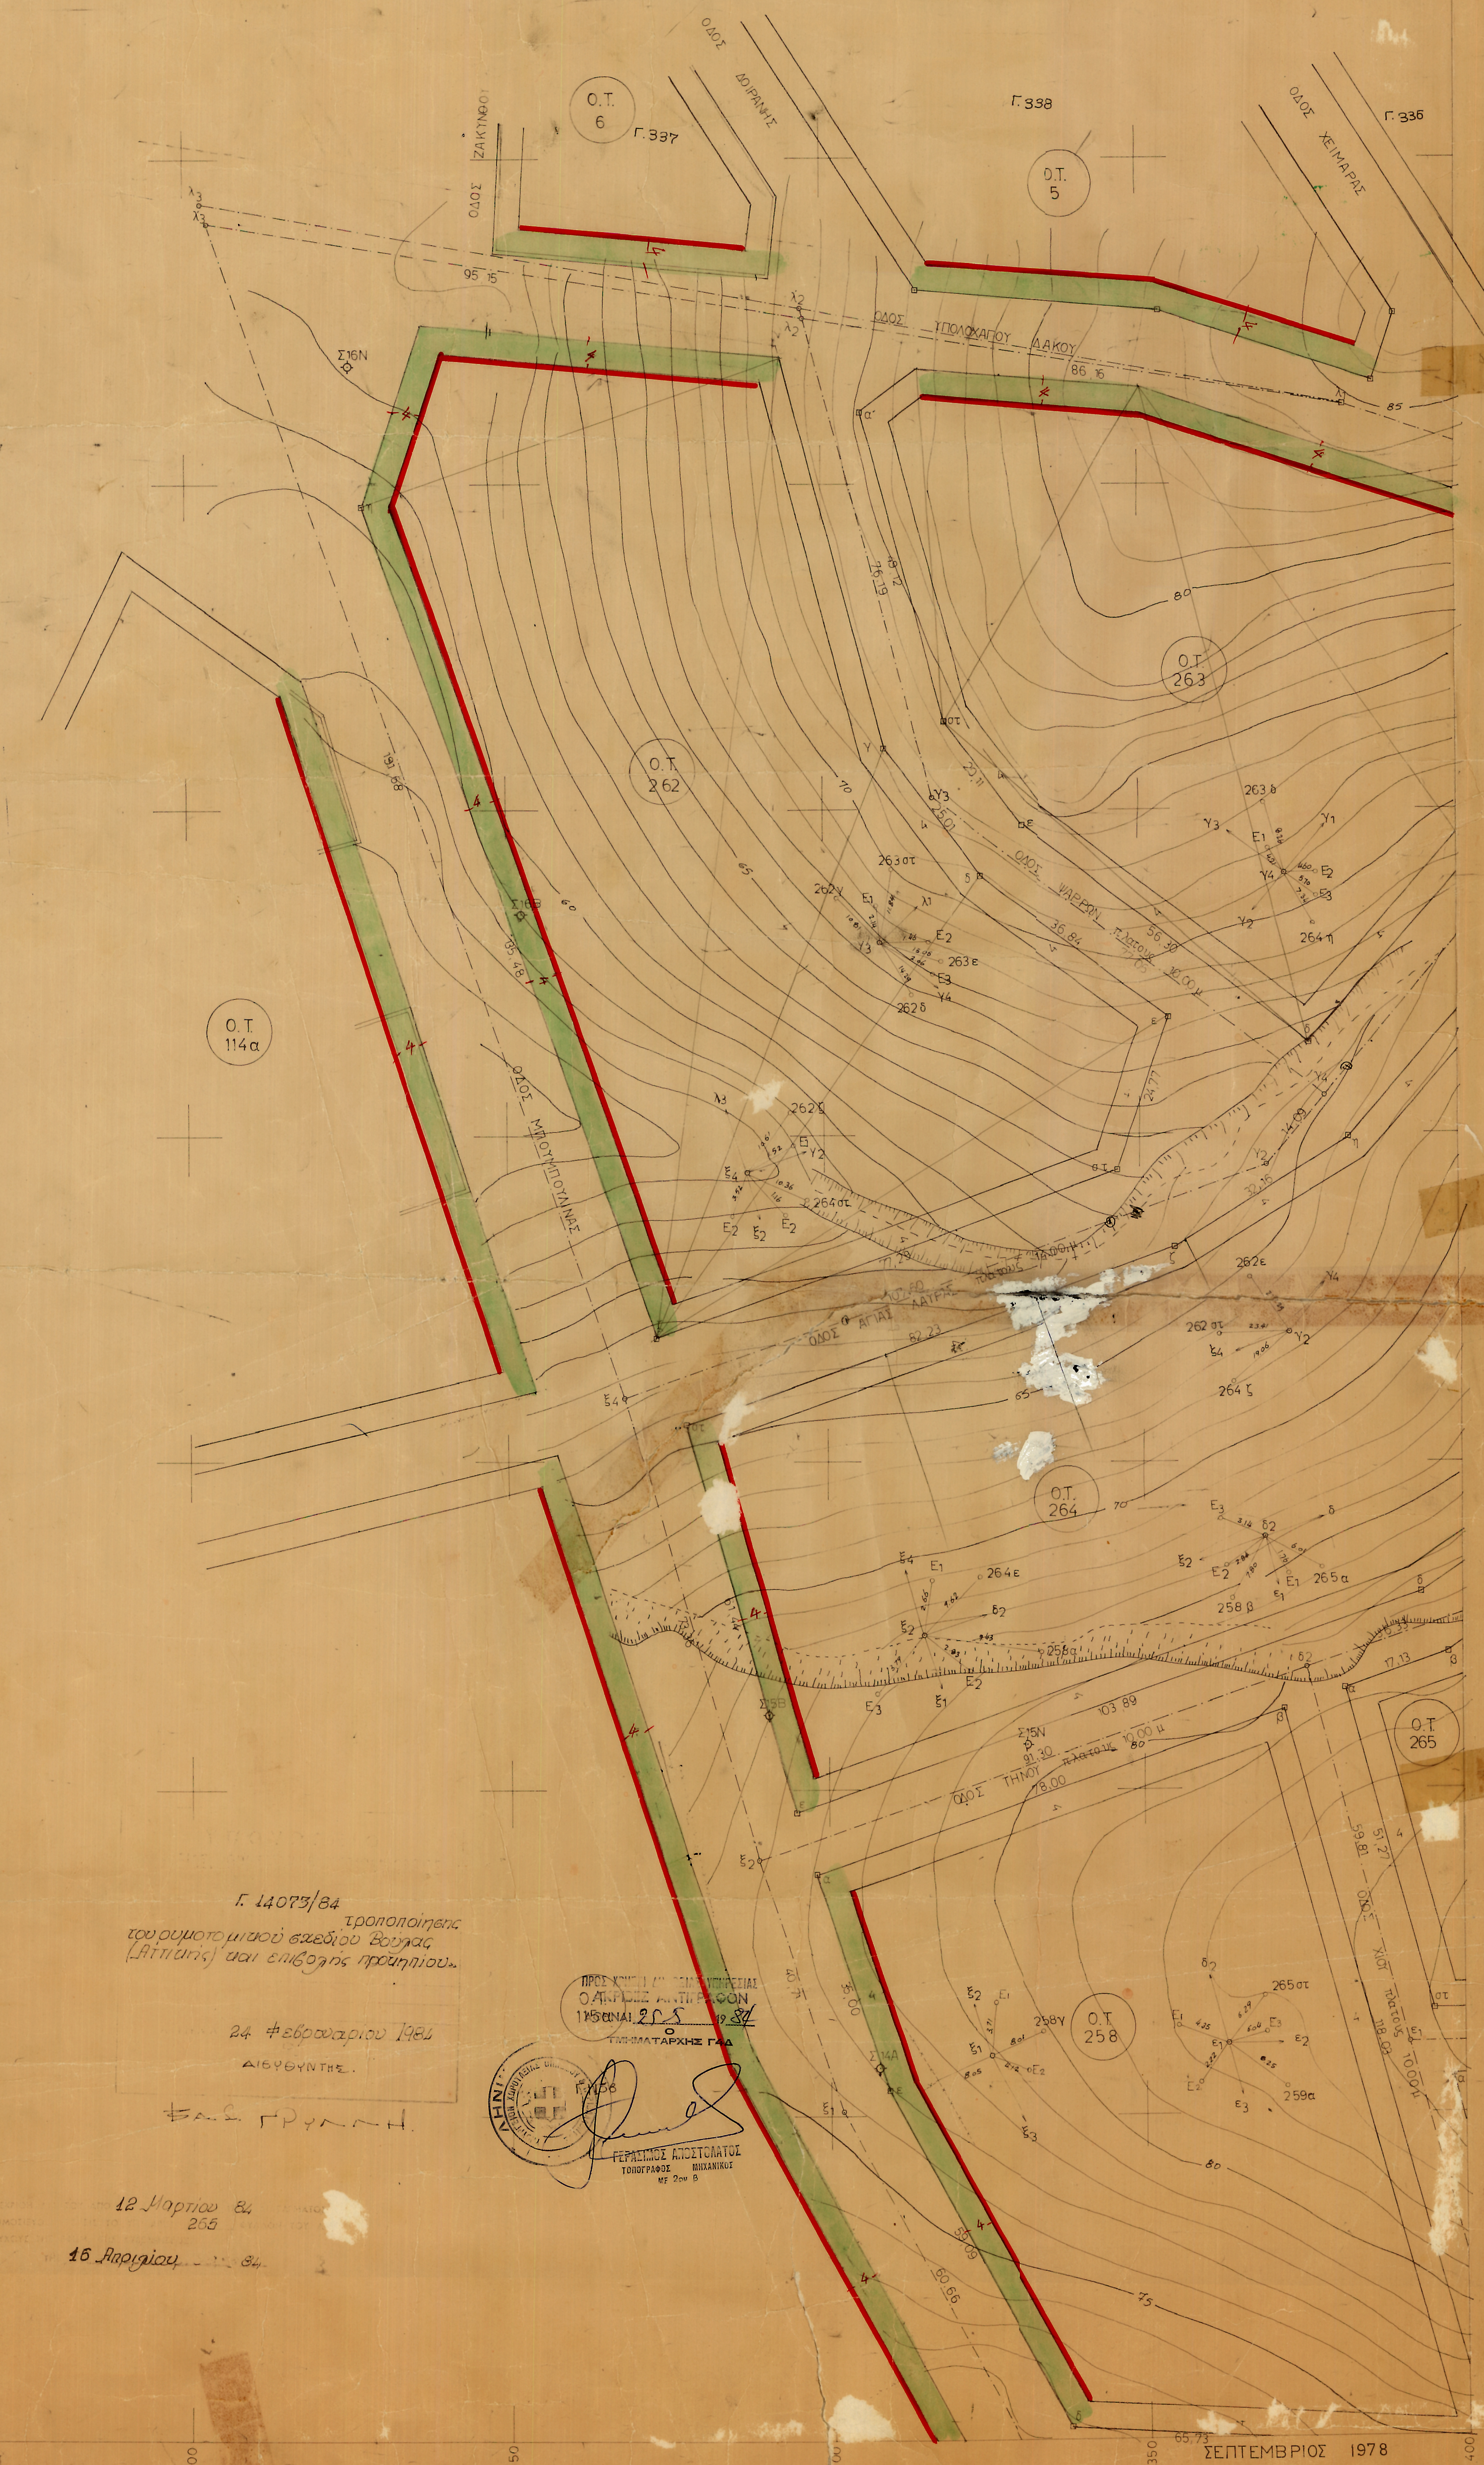
-13.950
-14.000
-14.050
-14.100
-14.150
-14.200
-14.250
-14.300
-14.350
-14.400
5.100
5.150
5.200
5.250
5.300
5.350
5.400
Ψ
X
①
②
③
④
⑤
Ο.Τ. 6
Γ.337
ΟΔΟΣ ΖΑΚΥΝΘΟΥ
Γ.338
Ο.Τ. 5
ΟΔΟΣ ΧΕΙΜΑΡΡΑΣ
Γ.336
Ο.Τ. 263
Ο.Τ. 262
Ο.Τ. 114α
Ο.Τ. 264
ΟΔΟΣ ΤΗΝΟΥ
Ο.Τ. 265
Ο.Τ. 258
80
75
70
65
65,73

ΥΠΟΜΝΗΜΑ

	ΠΙΝΑΚΑΣ ΣΥΝΤΕΤΑΓΜΕΝΩΝ		
	α α	Χ	Ψ
ΑΞΟΝΟ-ΔΙΑΣΤΑΥΡΩΣΕΙΣ	ξ4	5 268.20	-14 240.30
	Υ2	5 369,70	-14 204.60
	Υ3	5 317,02	-14 148.07
	Υ4	5 378.93	-14 193.96
	ξ2	5 288,81	-14 310.71
	ξ1	5 301.87	-14 349.27
	δ2	5 376,29	-14 281.45
	ε1	5 391.23	-14 339.10
ΓΩΝΙΕΣ ΟΙΚΟΔΟΜΙΚΩΝ ΤΕΤΡΑΓΩΝΩΝ	258 α	5 297.99	-14 312.88
	β	5 371.88	-14 287.88
	γ	5 403.34	-14 401.64
	δ	5 337.72	-14 397.79
	ε	5 309.22	-14 346.03
	259 α	5 397.80	-14 344.09
	262 γ	5 309.70	-14 140.12
	δ	5 324.80	-14 160.06
	ε	5 354.40	-14 182.00
	στ	5 346.30	-14 205.41
	ζ	5 273.39	-14 231.05
	η	5 227.80	-14 103.47
	263 δ	5 376.63	-14 186.03
	ε	5 331.40	-14 152.51
	στ	5 319.30	-14 136.45
	264 δ	5 393.40	-14 270.04
	ε	5 294.99	-14 303.34
	στ	5 277.73	-14 244.37
	ζ	5 355.30	-14 217.09
	η	5 382.70	-14 200.26
	265 α	5 381,37	-14 284.67
	β	5 397.60	-14 279.18
	στ	5 395,03	-14 334.09

ΕΘΕΩΡΗΘΗ

Γ. 14073/84
τροποποίησης
του ρυμοτομικού σχεδίου Βούλας
(Αττικής) και επιβολής προκηπίου».

24 Φεβρουαρίου 1984
ΔΙΕΥΘΥΝΤΗΣ.

ΕΛ. Σ. ΓΡΥΛΛΗ

12 Μαρτίου 84
265

16 Απριλίου 84

ΠΡΟΣ ΧΡΗΣΙ[illegible] ΥΠΗΡΕΣΙΑΣ
Ο.Α. ΑΚΡΙΒΕΣ ΑΝΤΙΓΡΑΦΟΝ
ΑΘΗΝΑΙ 25.5 1984
Ο
ΤΜΗΜΑΤΑΡΧΗΣ Γ4Δ

ΓΕΡΑΣΙΜΟΣ ΑΠΟΣΤΟΛΑΤΟΣ
ΤΟΠΟΓΡΑΦΟΣ ΜΗΧΑΝΙΚΟΣ
ΜΕ 2ον Β

ΥΠΟΥΡΓΕΙΟ
ΧΩΡΟΤΑΞΙΑΣ ΟΙΚΙΣΜΟΥ & ΠΕΡΙΒΑΛΛΟΝΤΟΣ

ΚΛΙΜΑΞ 1:500

ΣΕΠΤΕΜΒΡΙΟΣ 1978
Ο ΣΥΝΤΑΞΑΣ

ΕΥΘ. ΕΥΣΤ. ΣΤΑΜΠΟΥΛΟΓΛΟΥ
ΑΓΡ. ΤΟΠΟΓΡΑΦΟΣ ΜΗΧ-ΚΟΣ