

2


ΦΕΚ 623/3-11-79

ΕΛΛΗΝΙΚΗ ΔΗΜΟΚΡΑΤΙΑ
ΝΟΜΑΡΧΙΑ ΑΤΤΙΚΗΣ
ΚΟΙΝΟΤΗΣ ΒΟΥΛΑΣ

ΡΥΘΟΤΟΜΙΚΟ ΔΙΑΓΡΑΜΜΑ ΕΦΑΡΜΟΓΗΣ

ΚΟΧ. 0 = 37° 58' 201'
ΑΘΗΝΩΝ Λ = 0° 00'

1 2
3 4

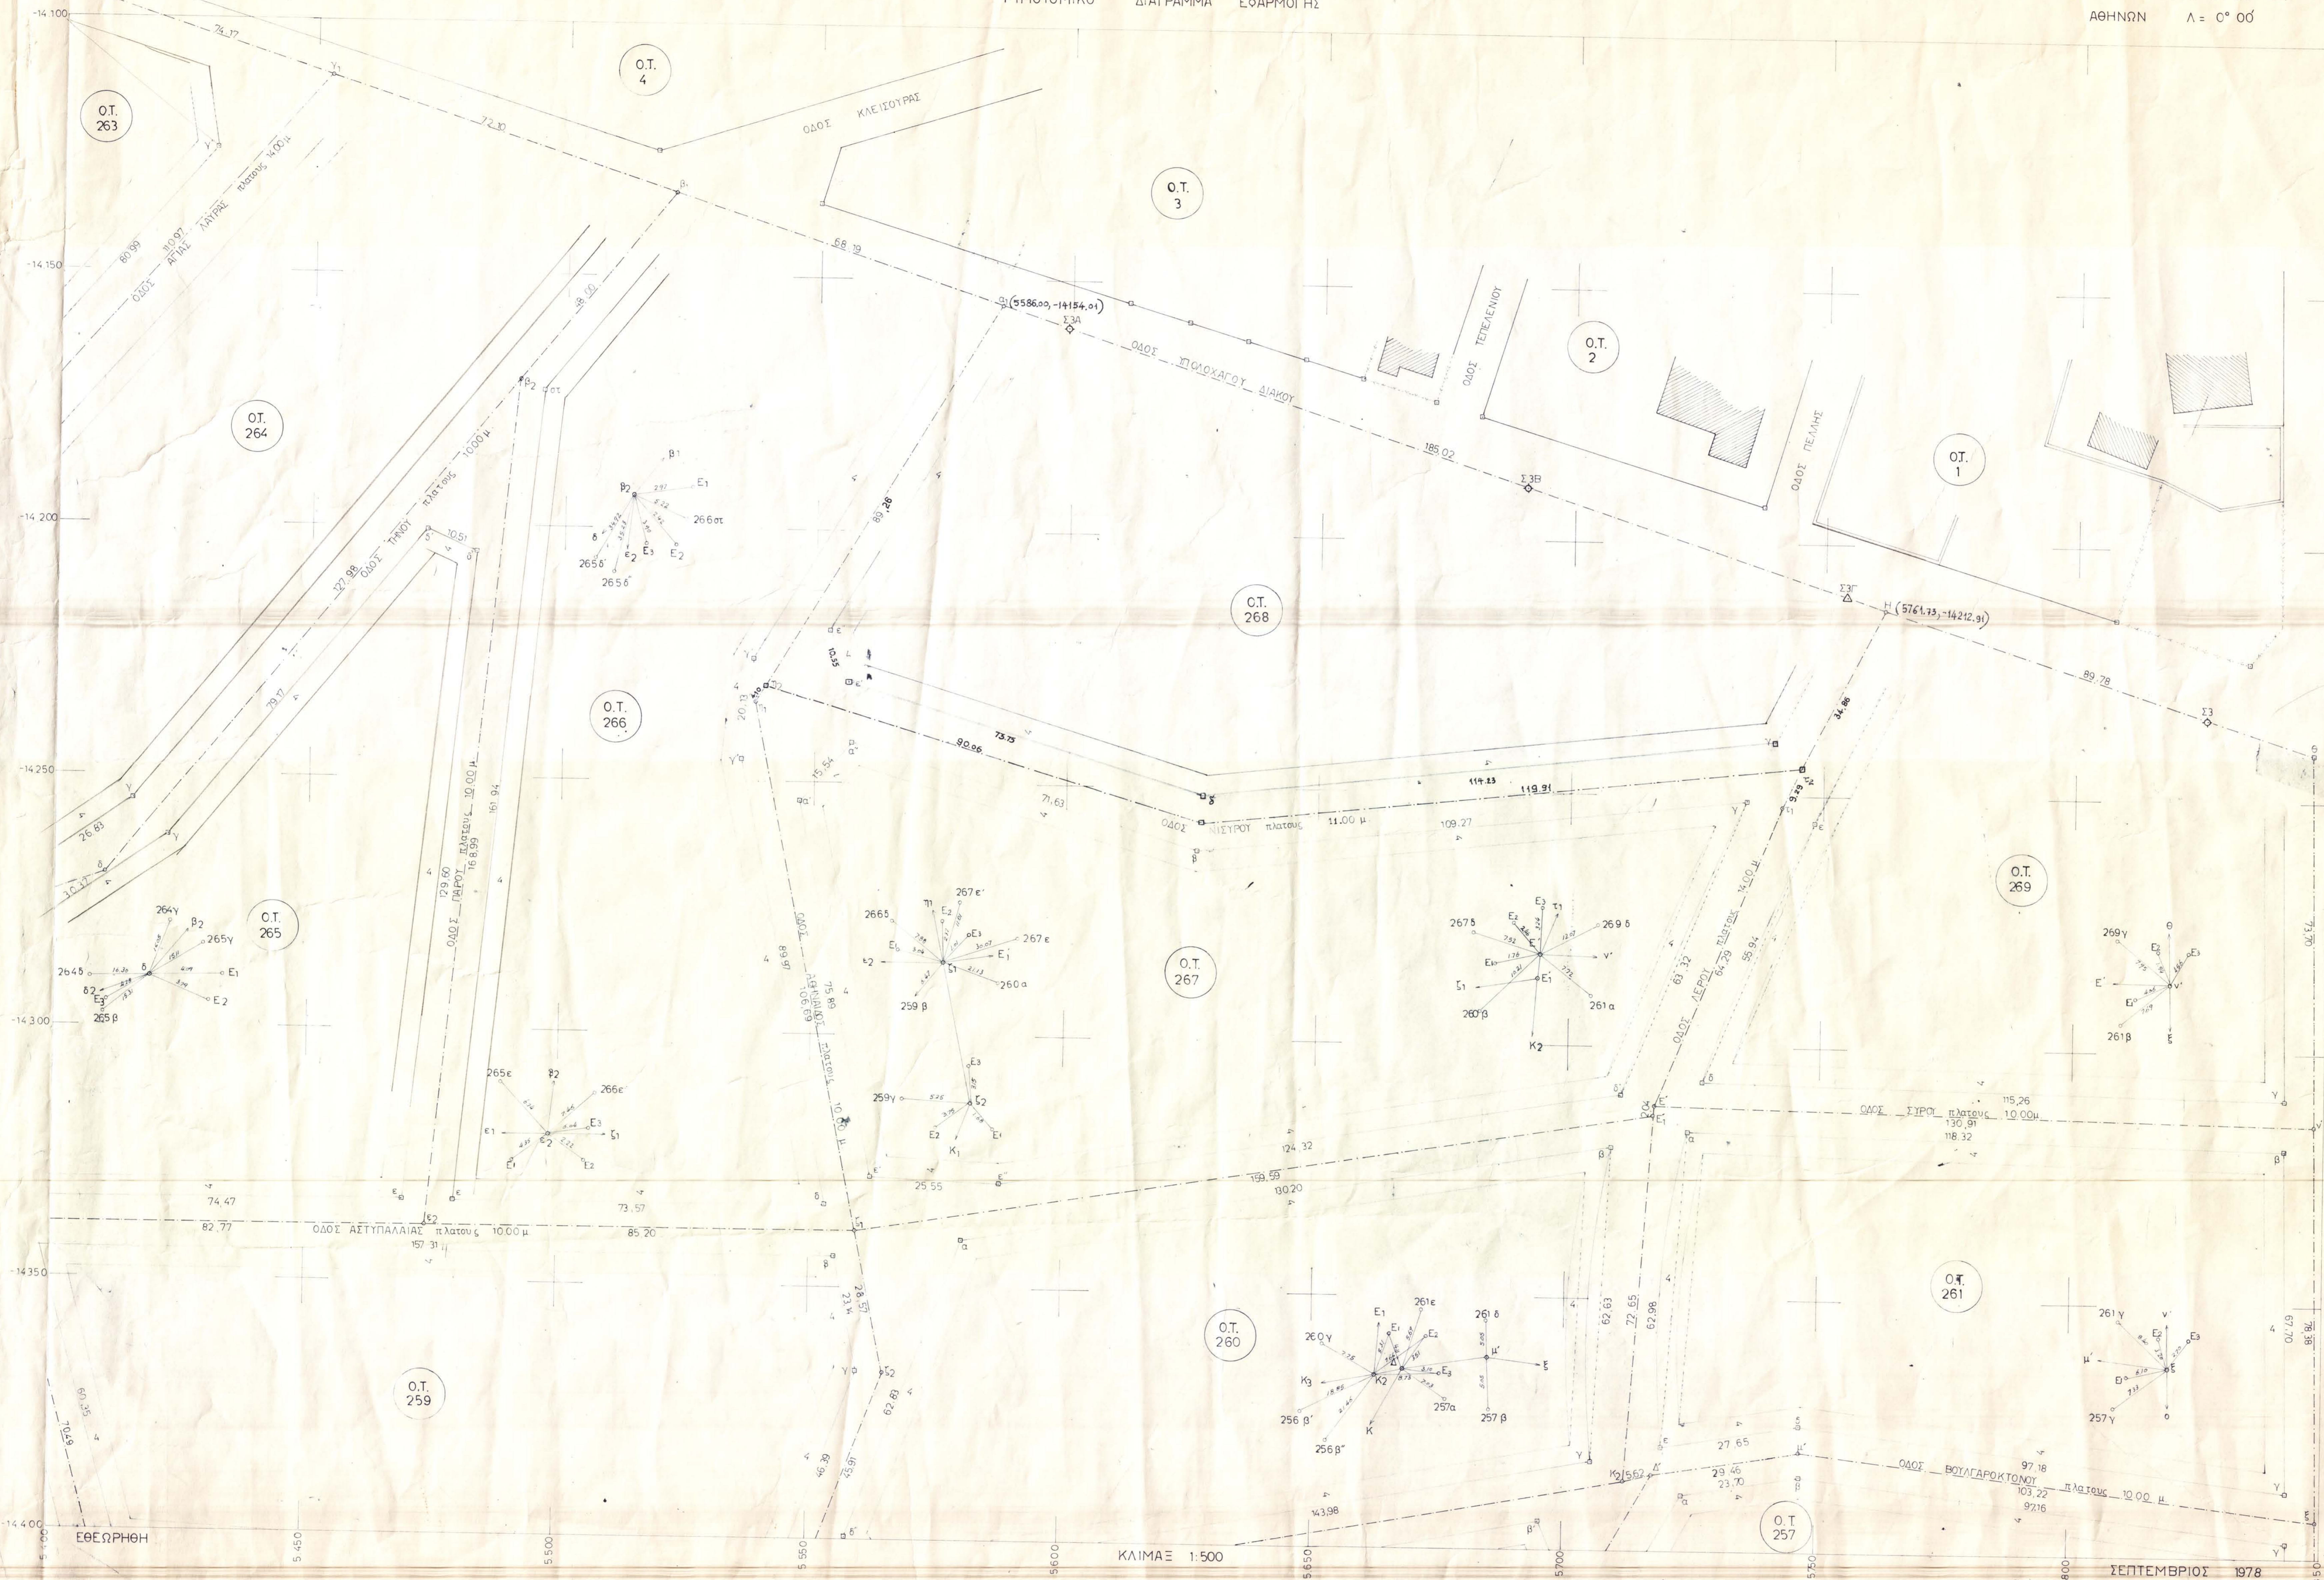

Χρησιμοποιήθηκε ως βάση
 ο αριθμός 377 από τον κατάλογο Αθηνών
 ΒΟΥΛΑΣ κτηματολ. 6604
 από
 Έχει γίνει από 27/10/79
 τμήση 1:10.000 με βάση το σχέδιο
 εκ 6604 13.600

ΑΚΡΟΣ ΑΝΤΙΓΡΑΦΩΝ
 ΕΝ ΑΘΗΝΑΙΣ 22-11-79
 ΤΜΗΜΑ 140

ΥΠΟΥΡΓΕΙΟΝ
 ΔΗΜΟΣΙΩΝ ΕΡΓΩΝ
 ΓΕΝΙΚΗ ΔΙΕΥΘΥΝΣΙΣ ΟΙΚΙΣΜΟΥ
 ΣΥΜΒΟΥΛΗ ΤΗΜ. ΥΠ. ΑΡΧ. Γ. 23216/79
 ΑΠΦΕΑΣΗ Π.Ε.Ρ.Π. - Κινητική μελέτη
 (4) τοπογραφικών βλ. πλ. εφαρμογής
 του σχεδίου του ίδιου του οριζ.
 τομικού σχεδίου Βουλ. Αθηνών
 ΑΘΗΝΑΙ 13 Σεπτεμβρίου 1979
 ΓΕΝΙΚΟΣ ΔΙΕΥΘΥΝΤΗΣ
 Θ. ΠΑΥΣΙΟΥ.

3 Σεπτεμβρίου 1979

ΑΞΙΟΛΟΓΙΑ ΤΑΥΤΡΕΙΣ	ΥΠΟΜΗΝΗΜΑ	
	ΠΙΝΑΚΕΣ	ΣΤΙΜΕΤΑΤΜΗΜΕΝΑ
8	5.409,70	-14.269,80
B2	5.490,81	-14.170,80
K2	5.474,00	-14.338,85
Y1	5.538,20	-14.234,20
Y2	5.540,30	-14.230,68
E1	5.559,20	-14.138,80
E2	5.564,90	-14.166,80
Y1	5.620,59	-14.256,48
Y2	5.745,84	-14.263,94
E1	5.741,80	-14.288,80
E2	5.717,20	-14.311,70
E1	5.716,80	-14.113,70
K2	5.712,20	-14.386,20
A	5.710,52	-14.388,00
H	5.746,70	-14.384,72
H'	5.846,06	-14.314,40
Y'	5.849,13	-14.392,77
259 B'	5.695,20	-14.394,34
267 α	5.723,37	-14.388,77
β	5.746,78	-14.185,05
γ	5.843,19	-14.197,07
259 α	5.397,80	-14.344,09
β	5.655,11	-14.343,81
γ	5.559,66	-14.366,50
δ	5.543,15	-14.409,85
ε	5.413,89	-14.402,26
260 α	5.580,26	-14.340,51
β	5.708,85	-14.320,10
γ	5.708,85	-14.320,10
δ	5.563,80	-14.382,30
ε	5.557,90	-14.399,23
261 α	5.723,85	-14.316,84
β	5.842,14	-14.319,28
γ	5.843,05	-14.366,97
δ	5.746,62	-14.374,92
ε	5.719,31	-14.379,29
264 γ	5.415,50	-14.254,83
265 α	5.422,60	-14.261,94
β	5.472,78	-14.200,70
γ	5.482,37	-14.205,00
δ	5.469,47	-14.333,86
266 γ	5.537,68	-14.225,60
δ	5.535,39	-14.245,60
ε	5.553,10	-14.333,81
κ	5.479,53	-14.333,94
κ'	5.557,40	-14.242,05
γ	5.426,02	-14.262,58
δ	5.524,15	-14.251,14
ε	5.710,47	-14.103,64
κ'	5.587,70	-14.329,20
268 γ	5.562,17	-14.328,20
δ	5.740,72	-14.288,95
ε	5.627,11	-14.258,92
κ'	5.556,48	-14.249,77
269 γ	5.842,01	-14.309,27
δ	5.726,77	-14.305,90
ε	5.746,17	-14.255,22

ΣΕΠΤΕΜΒΡΙΟΣ 1979
Ο ΣΥΝΤΑΞΑΣ

ΕΥΘ. ΕΥΣΤ. ΣΤΑΜΠΟΥΛΟΥ
ΑΥΤ. ΤΟΠΟΓΡΑΦΟΣ ΜΗΧ-ΚΩΣ