

1 ΠΗΓΑΔΑΚΙΑ
ΦΥΛΛΟ 3

Ο.Τ. 323, 324, 294


ΕΦΑΡΜΟΓΗΣ ΡΥΘΜΟΤΟΜΙΑΣ
ΦΕΚ 146/8-3-79

ΝΟΜΑΡΧΙΑ ΑΤΤΙΚΗΣ
ΔΙΑΜΕΡΙΣΜΑ ΠΕΙΡΑΙΩΣ
Τ.Υ.Δ.Κ.

ΚΟΙΝΟΤΗΣ ΒΟΥΛΑΣ ΠΗΓΑΔΑΚΙΑ.
ΕΦΑΡΜΟΓΗ ΕΓΚΕΚΡΙΜΕΝΟΥ ΡΥΘΜΟΤΟΜΙΚΟΥ
ΣΧΕΔΙΟΥ ΠΟΛΕΩΣ

ΦΥΛΛΟΝ 3

1	2
4	5
6	7
8	
9	

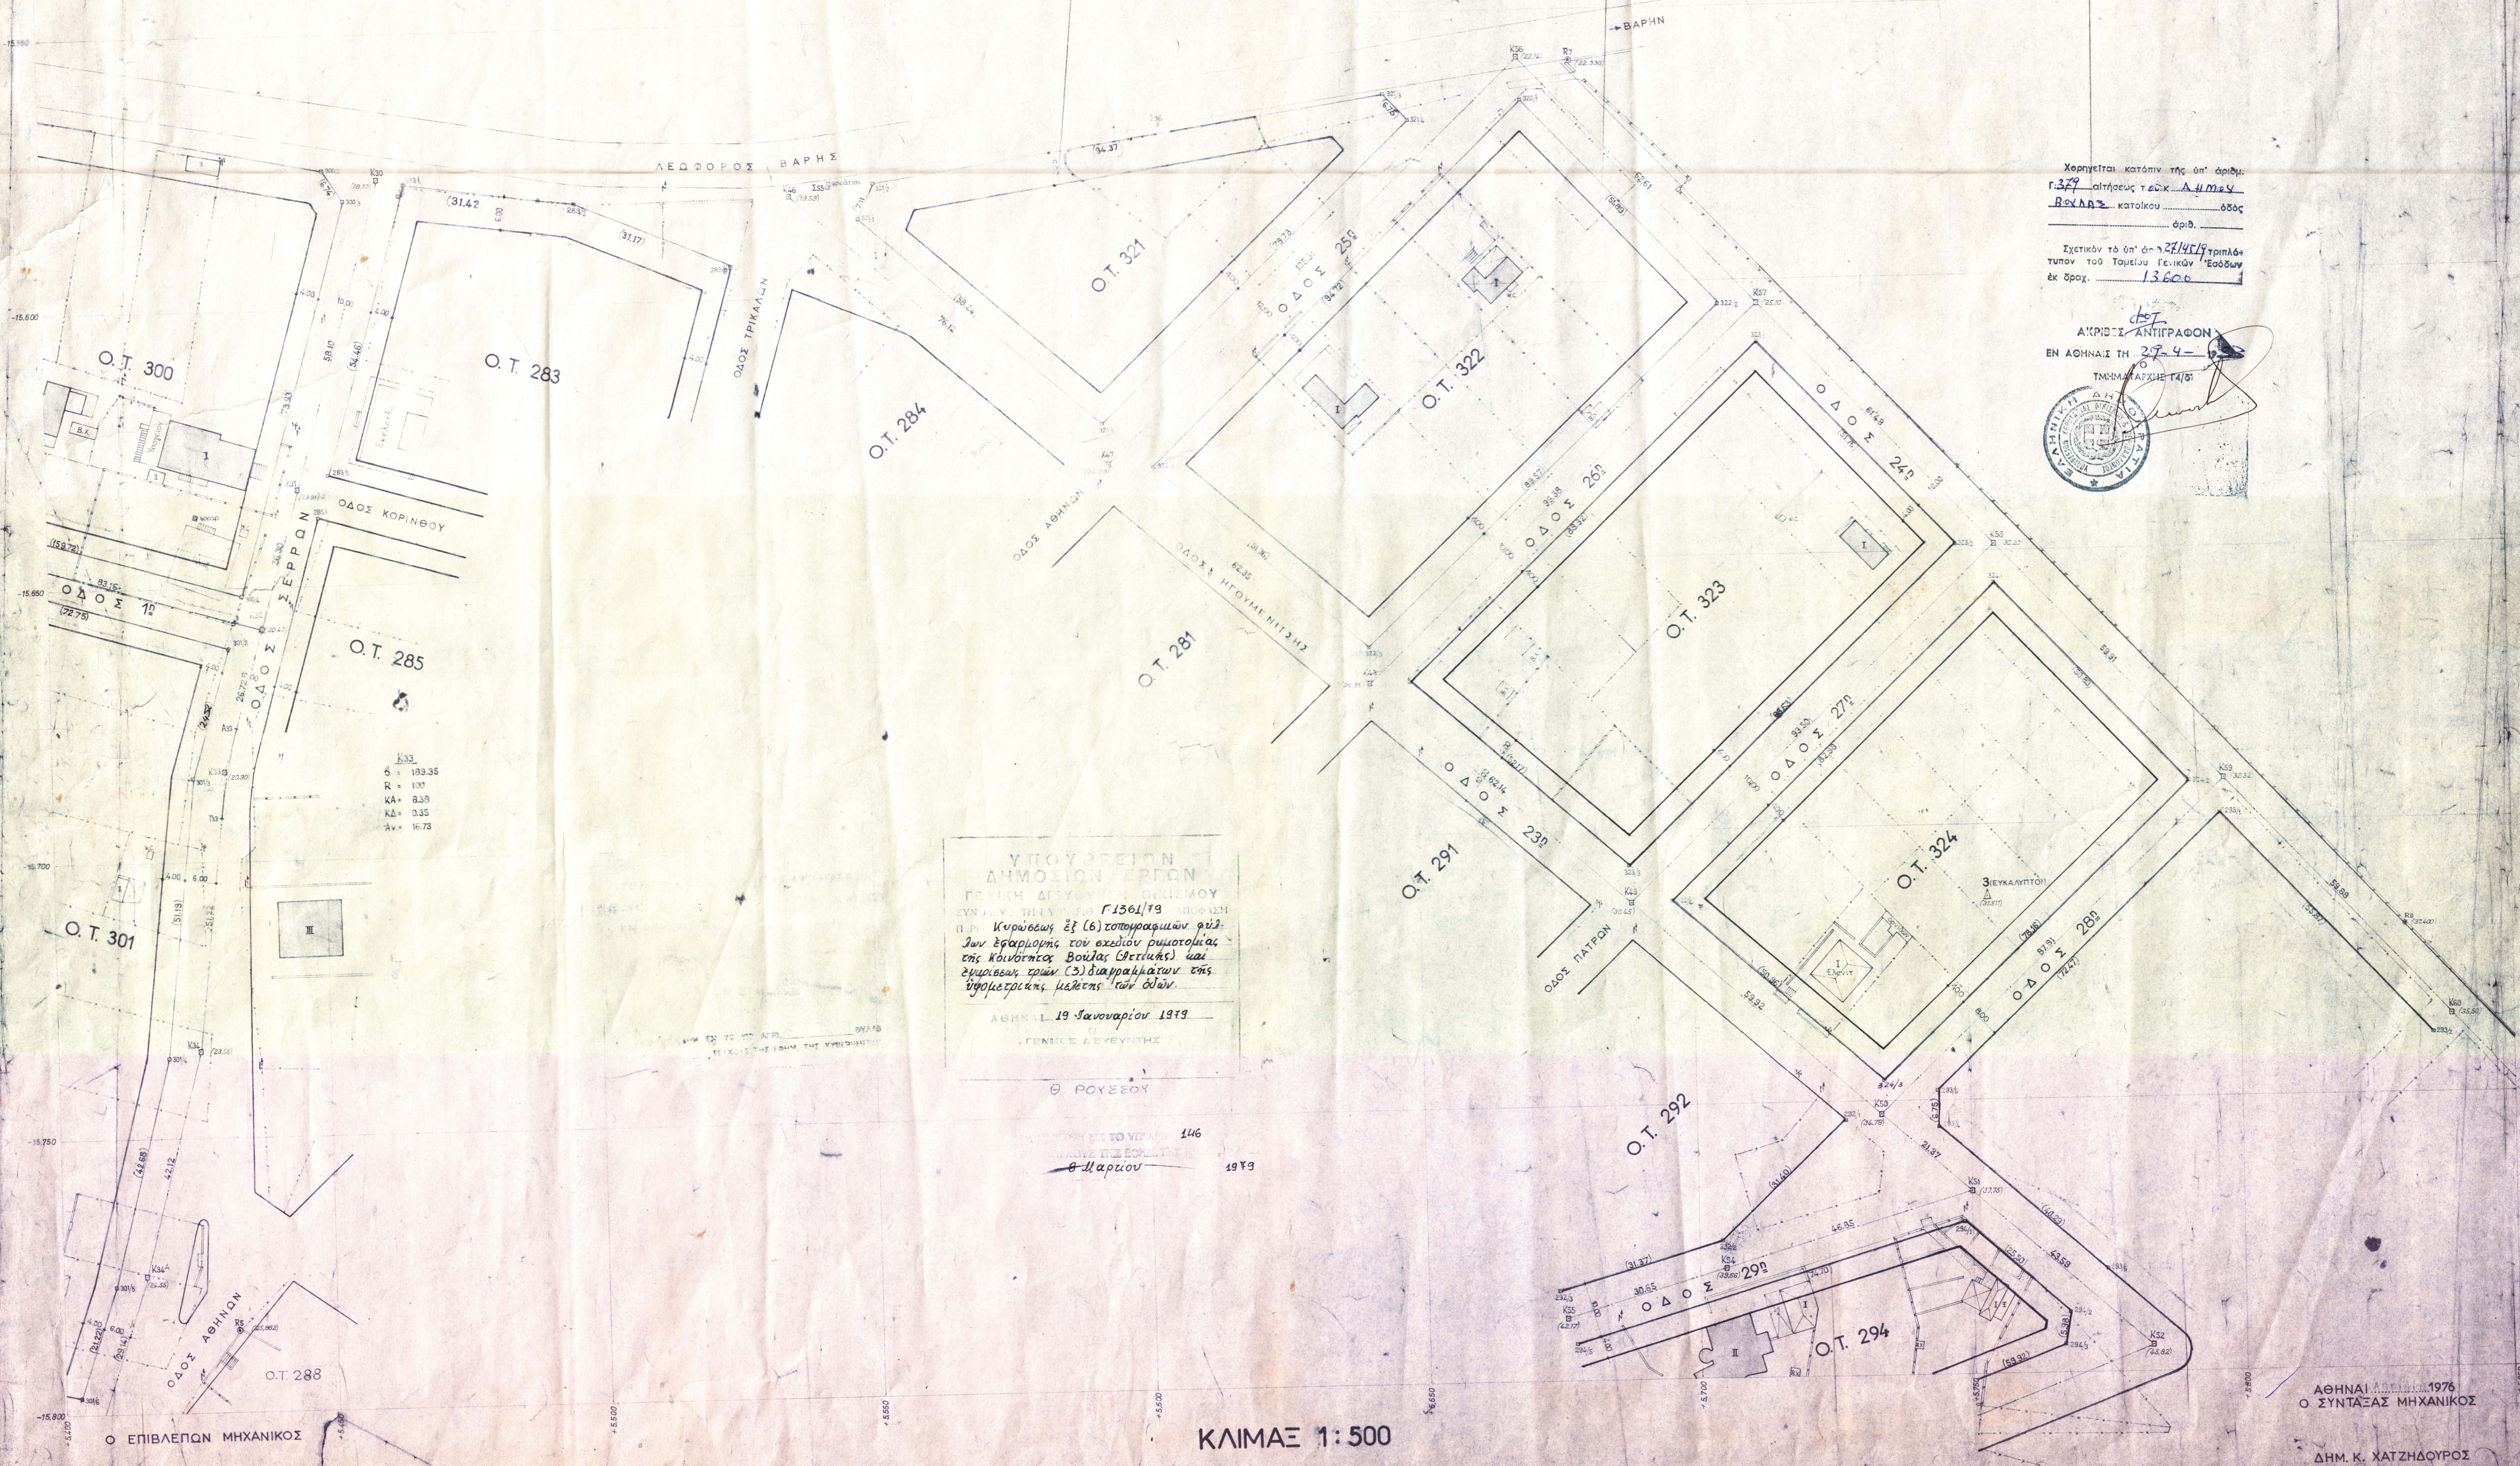

Χρησιμεύει κατόπιν της υπ' αριθμ.
Γ.377 απόφασης της Α.Υ.Μ.Α.Υ.
Βουλής κατοίκου οδού
αριθ.
Συστήν το υπ' αριθμ. 22/146/79 εγκρίσει
τυπών του Τοπίου Γεωικών Έσόδων
εκ αριθ. 13600

ΑΚΡΙΒΕΣ ΑΝΤΙΓΡΑΦΟΝ
ΕΝ ΑΘΗΝΑΙΣ ΤΗ 27/4
ΤΜΗΜΑ ΓΕΩΜΕΤΡΙΑΣ

ΥΠΟΥΡΓΕΙΟΝ
ΔΗΜΟΣΙΩΝ ΕΡΓΩΝ
ΓΕΝΙΚΗ ΔΙΕΥΘΥΝΣΙΣ ΣΧΕΔΙΑΣΜΟΥ
ΣΥΝΤΑΞΗ ΤΗ 19/1/79 Γ.1361/79
Π.Π. Κυρίως 22 (6) καταρτισμένων υπό
την Εφαρμογή του σχεδίου ρυθμοτομίας
της Κοινότητας Βουλών (Πετρίδας) και
επιμετρώσας των (3) διαγραφμάτων της
Υπομετρικής μελέτης των δόμων

ΑΘΗΝΑ 19 Ιανουαρίου 1979
ΓΕΝΙΚΟΣ ΓΕΩΜΕΤΡΗΣ

146
Θ. Παριού 1979

ΚΛΙΜΑΣ 1:500

ΑΘΗΝΑ 1976
Ο ΣΥΝΤΑΞΑΣ ΜΗΧΑΝΙΚΟΣ
ΔΗΜ. Κ. ΧΑΤΖΗΔΟΥΡΟΣ