

# ΒΟΥΛΑ (ΑΝΩ)

ΚΛΙΜΑΞ 1:500

Δ/γμα 26/9/63 (Φεκ 160 Δ/63) ρυμοτομικό  
Δ/γμα 26/1/64 (Φεκ 45 Δ/64) οροφ. δόμησ.

Προ 9/6/73 Γοκ/73

Ε = 560 μ<sup>2</sup>    Ε = 560 μ<sup>2</sup>  
Π = 14 μ    Π = 15 μ  
Β = 22 μ    Β = 25 μ

Π-Ε (Γοκ/73)

Κλίση 30%

(Σ-Δ) = 0,60

(3) οροφοί → 11 μ

Αρχαία - όχι καταστήματα

Το πλάτος της προσίας (6,00 μ)


καθορίστηκε δια του απο

26/9/1963 Δ/τος (Φεκ 160 Δ/63)

ΥΠΟΥΡΓΕΙΟ  
ΔΗΜΟΣΙΩΝ ΕΡΓΩΝ  
ΑΡΧ. ΠΡΟΣ. 30568/1963  
ΣΥΝΤΑΞΗ ΤΗΣ  
ΣΥΝΤΑΞΗΣ ΤΗΣ  
ΤΟΥ ΡΥΜΟΤΟΜΙΟΥ ΕΛΕΥΘ. ΒΟΥΛΑΣ

ΜΕΛΕΤΗ ΤΗΣ 23 Σεπτεμβρίου 1963

ΓΕΝΙΚΟΣ ΑΡΧΙΤΕΚΤΟΝΟΣ ΕΡΓΩΝ

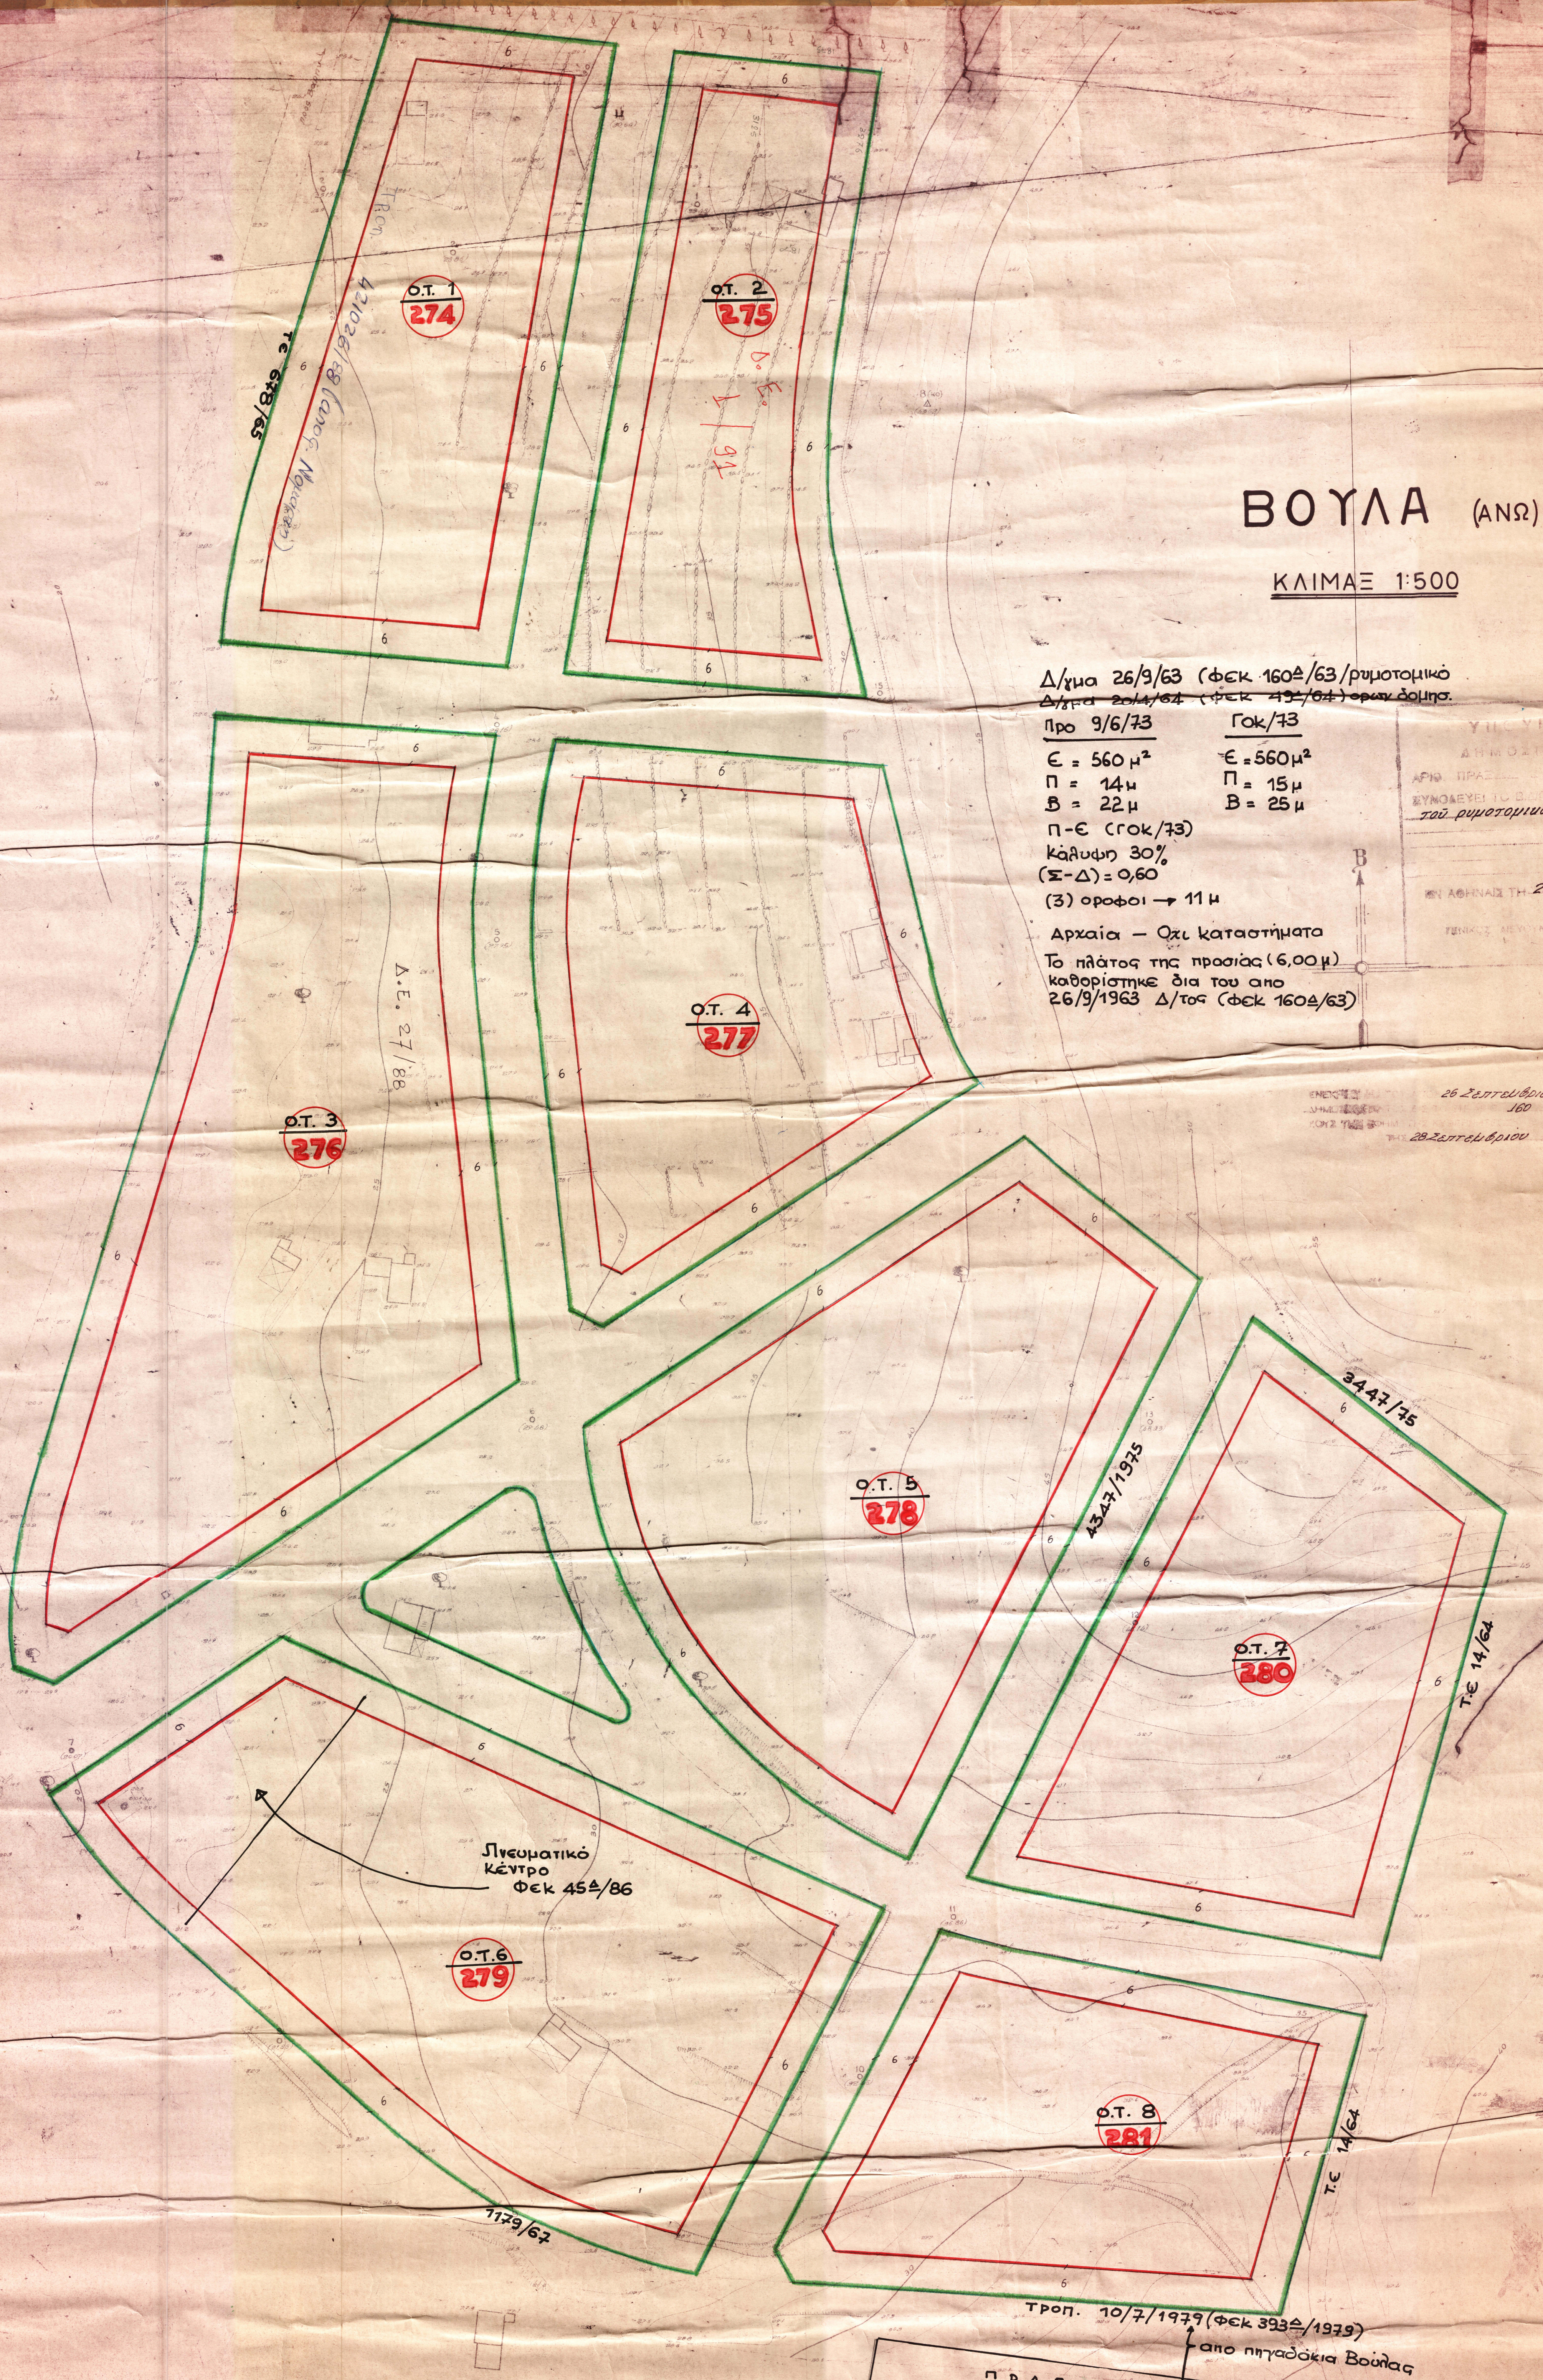

26 Σεπτεμβρίου 63  
160  
28 Σεπτεμβρίου 63