
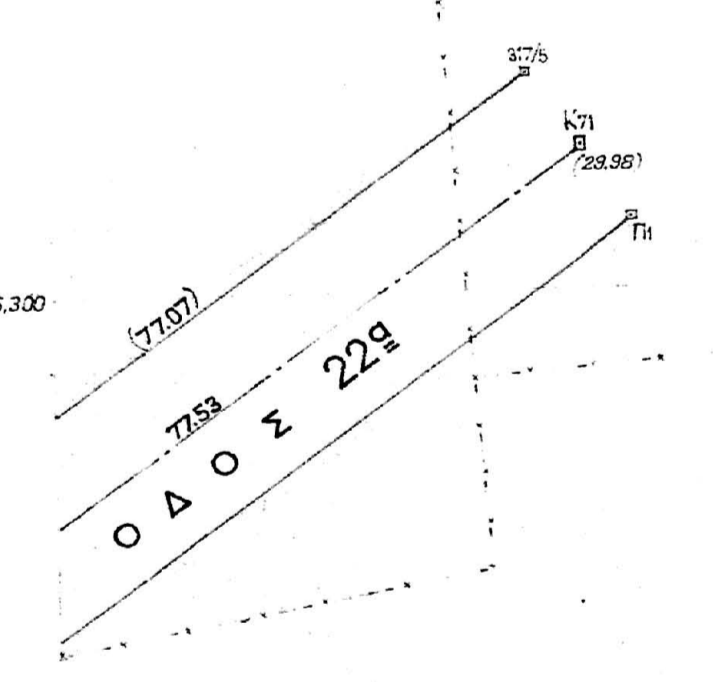


ΚΟΙΝΟΤΗΣ ΒΟΥΛΑΣ ΠΗΓΑΔΑΚΙΑ,
ΕΦΑΡΜΟΓΗ ΕΓΚΕΚΡΙΜΕΝΟΥ ΡΥΜΟΤΟΜΙΚΟΥ
ΣΧΕΔΙΟΥ ΠΟΛΕΩΣ

1	2	3
4	5	6
7	8	9

ΝΟΜΑΡΧΙΑ ΑΤΤΙΚΗΣ
ΔΙΑΜΕΡΙΣΜΑ ΠΕΙΡΑΙΩΣ
Τ.Υ.Δ.Κ.

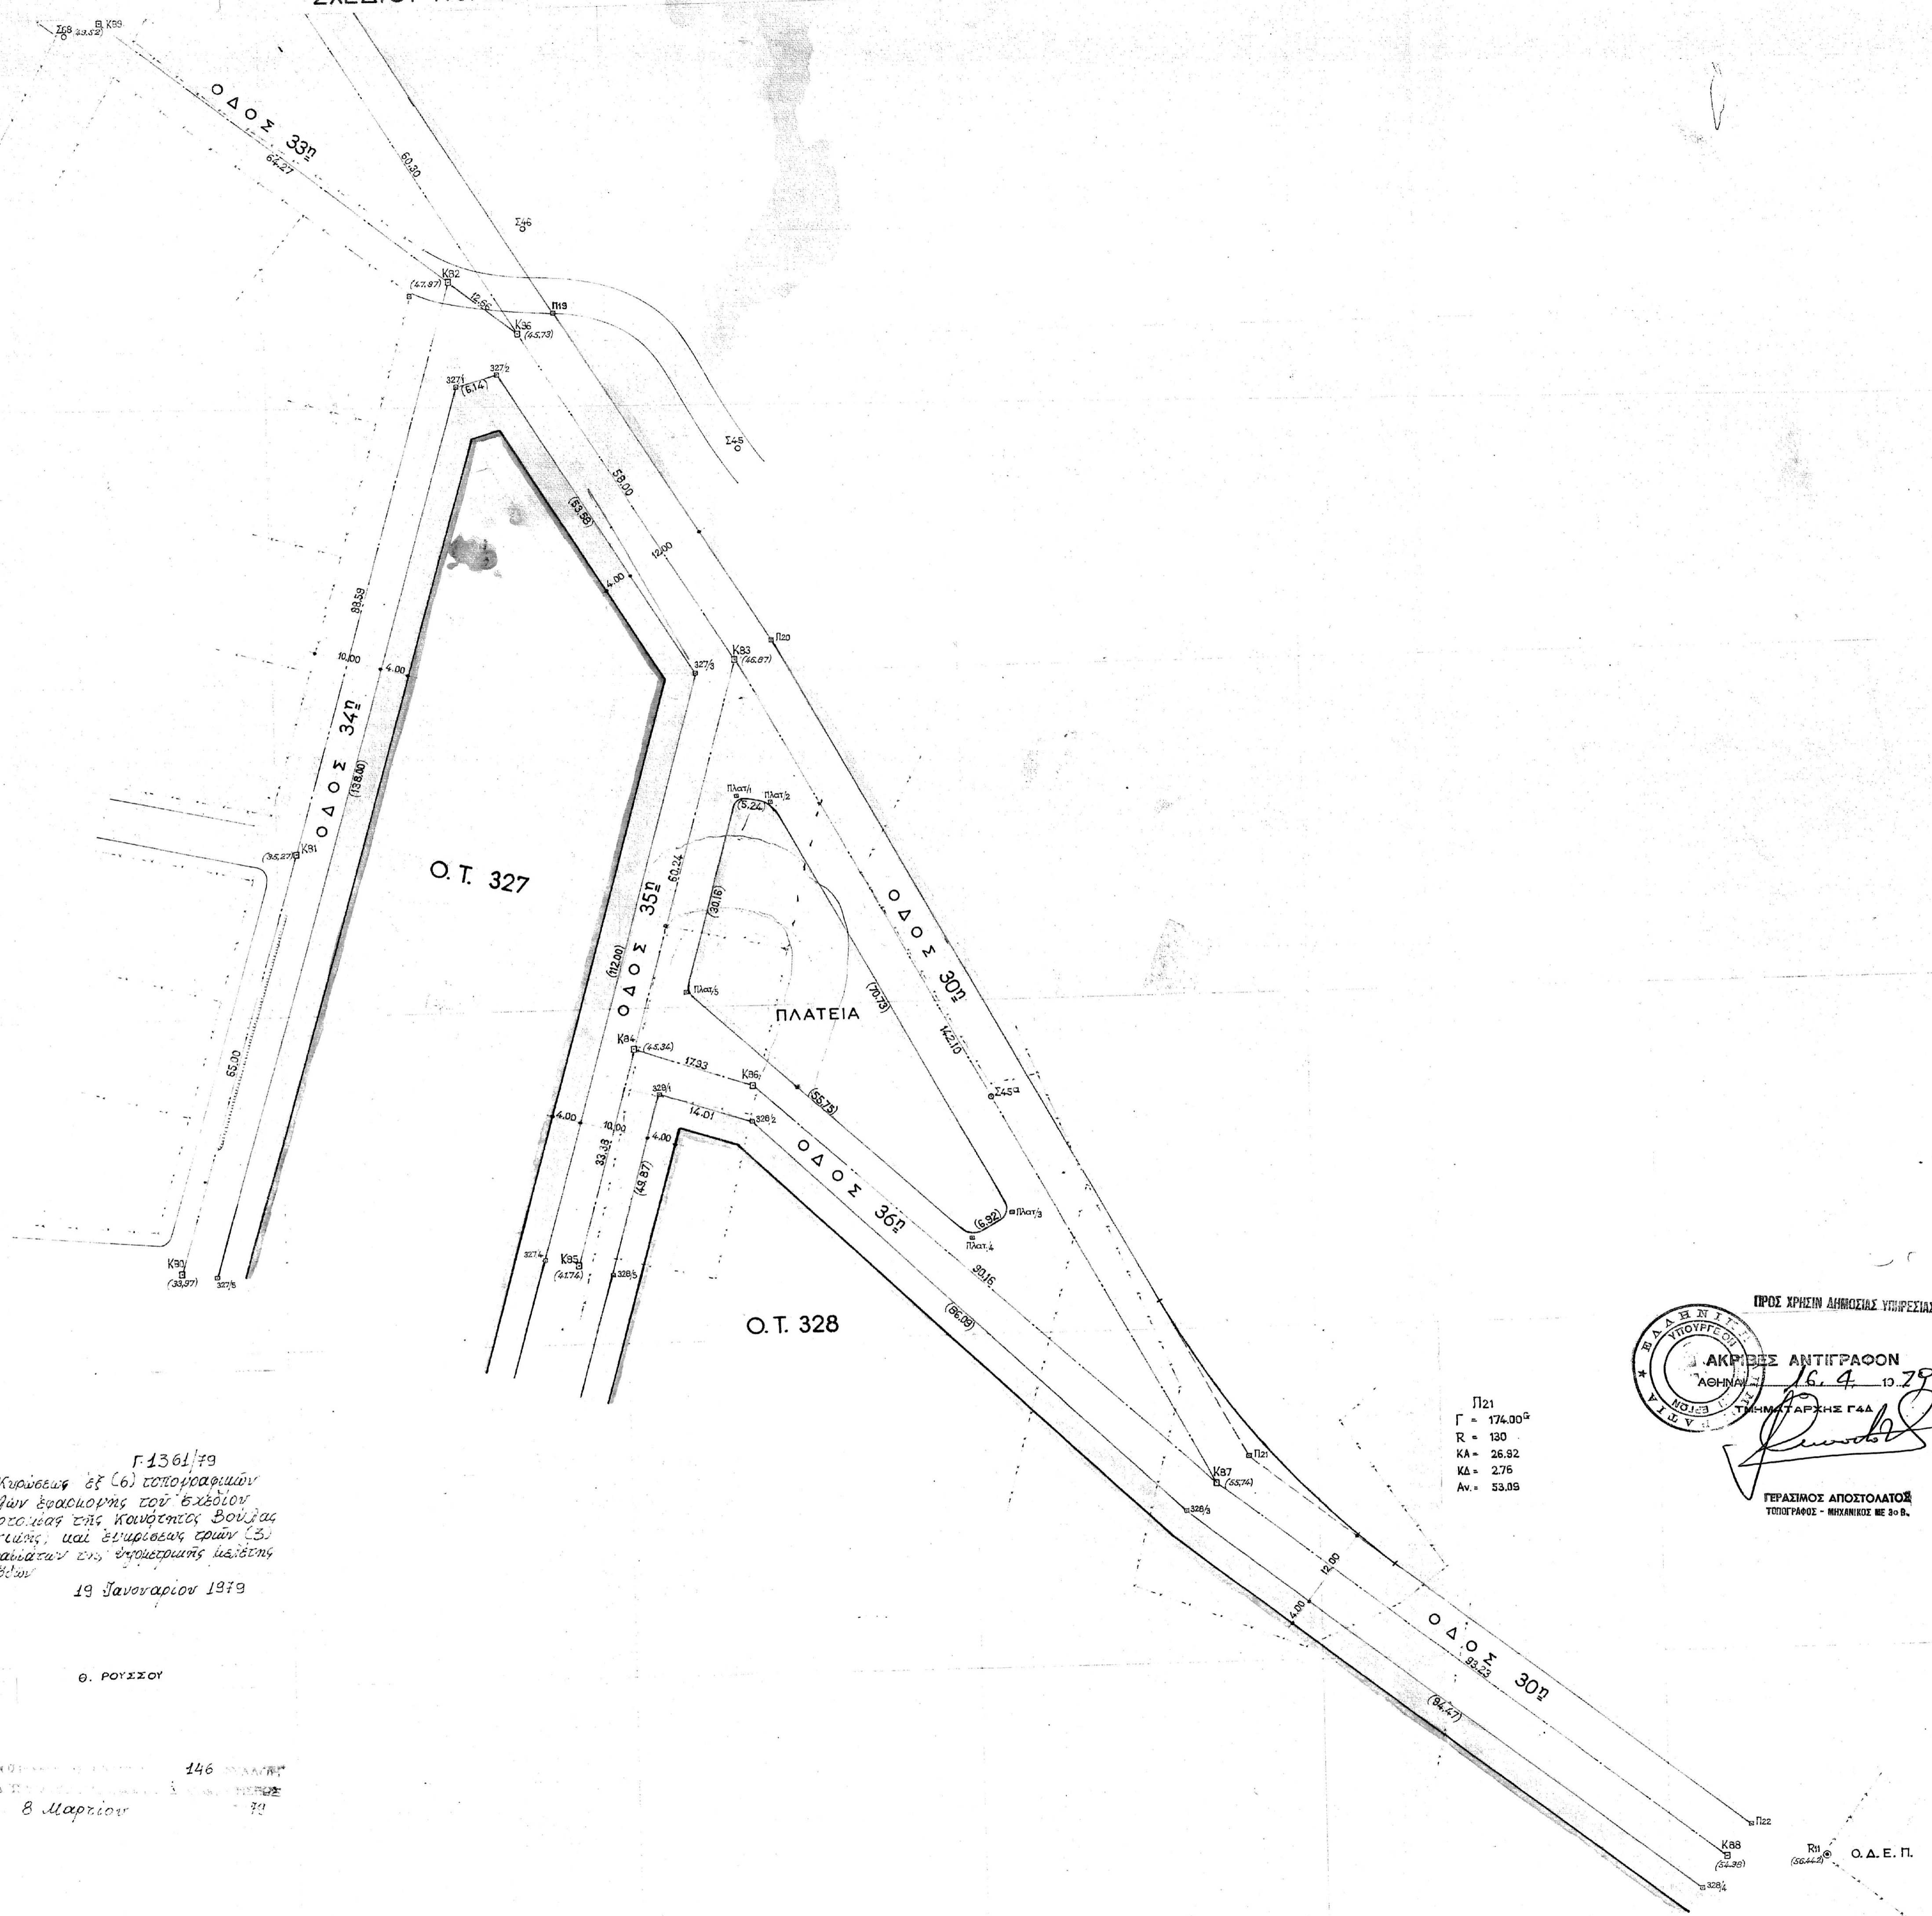

Γ.1361/79
Κατάθεση εφ' (6) υπογραφωμένων
αντίων έγκρισης του σχεδίου
ρυθμοτομίας της Κοινότητας Βούλας
(Πηγάδακια) και έγκρισης των (3)
διατάξεων της εφαρμογής αυτού
των 3/2/79
19 Ιανουαρίου 1979

Θ. ΡΟΥΣΣΟΥ

Αριθμός 146
8 Μαρτίου 79

Π21
Γ = 174.00²
R = 130
ΚΑ = 26.82
ΚΔ = 2.76
Αν = 53.89

ΠΡΟΣ ΚΡΑΤΗΝ ΔΗΜΟΣΙΑΣ ΥΠΗΡΕΣΙΑΣ

ΑΚΡΙΒΕΣ ΑΝΤΙΓΡΑΦΟΝ

ΑΘΗΝΑΙ 16.4.79

ΤΗΝ ΗΜΕΡΑΝ ΤΗΣ ΓΑΔ

ΓΕΡΑΣΙΟΣ ΑΠΟΤΟΜΑΤΗΣ

ΤΥΠΟΓΡΑΦΟΣ - ΜΗΧΑΝΙΚΟΣ Ε. Π. Π.

ΦΕΚ 146/8-3-79 Ο.Τ. 327, 328

62A

Ο ΕΠΙΒΛΕΠΩΝ ΜΗΧΑΝΙΚΟΣ

ΚΛΙΜΑΞ 1:500

ΑΘΗΝΑΙ 1976
Ο ΣΥΝΤΑΞΑΣ ΜΗΧΑΝΙΚΟΣ

ΔΗΜ. Κ. ΧΑΤΖΗΔΟΥΡΟΣ