


1	2	3
4	5	6
7	8	9

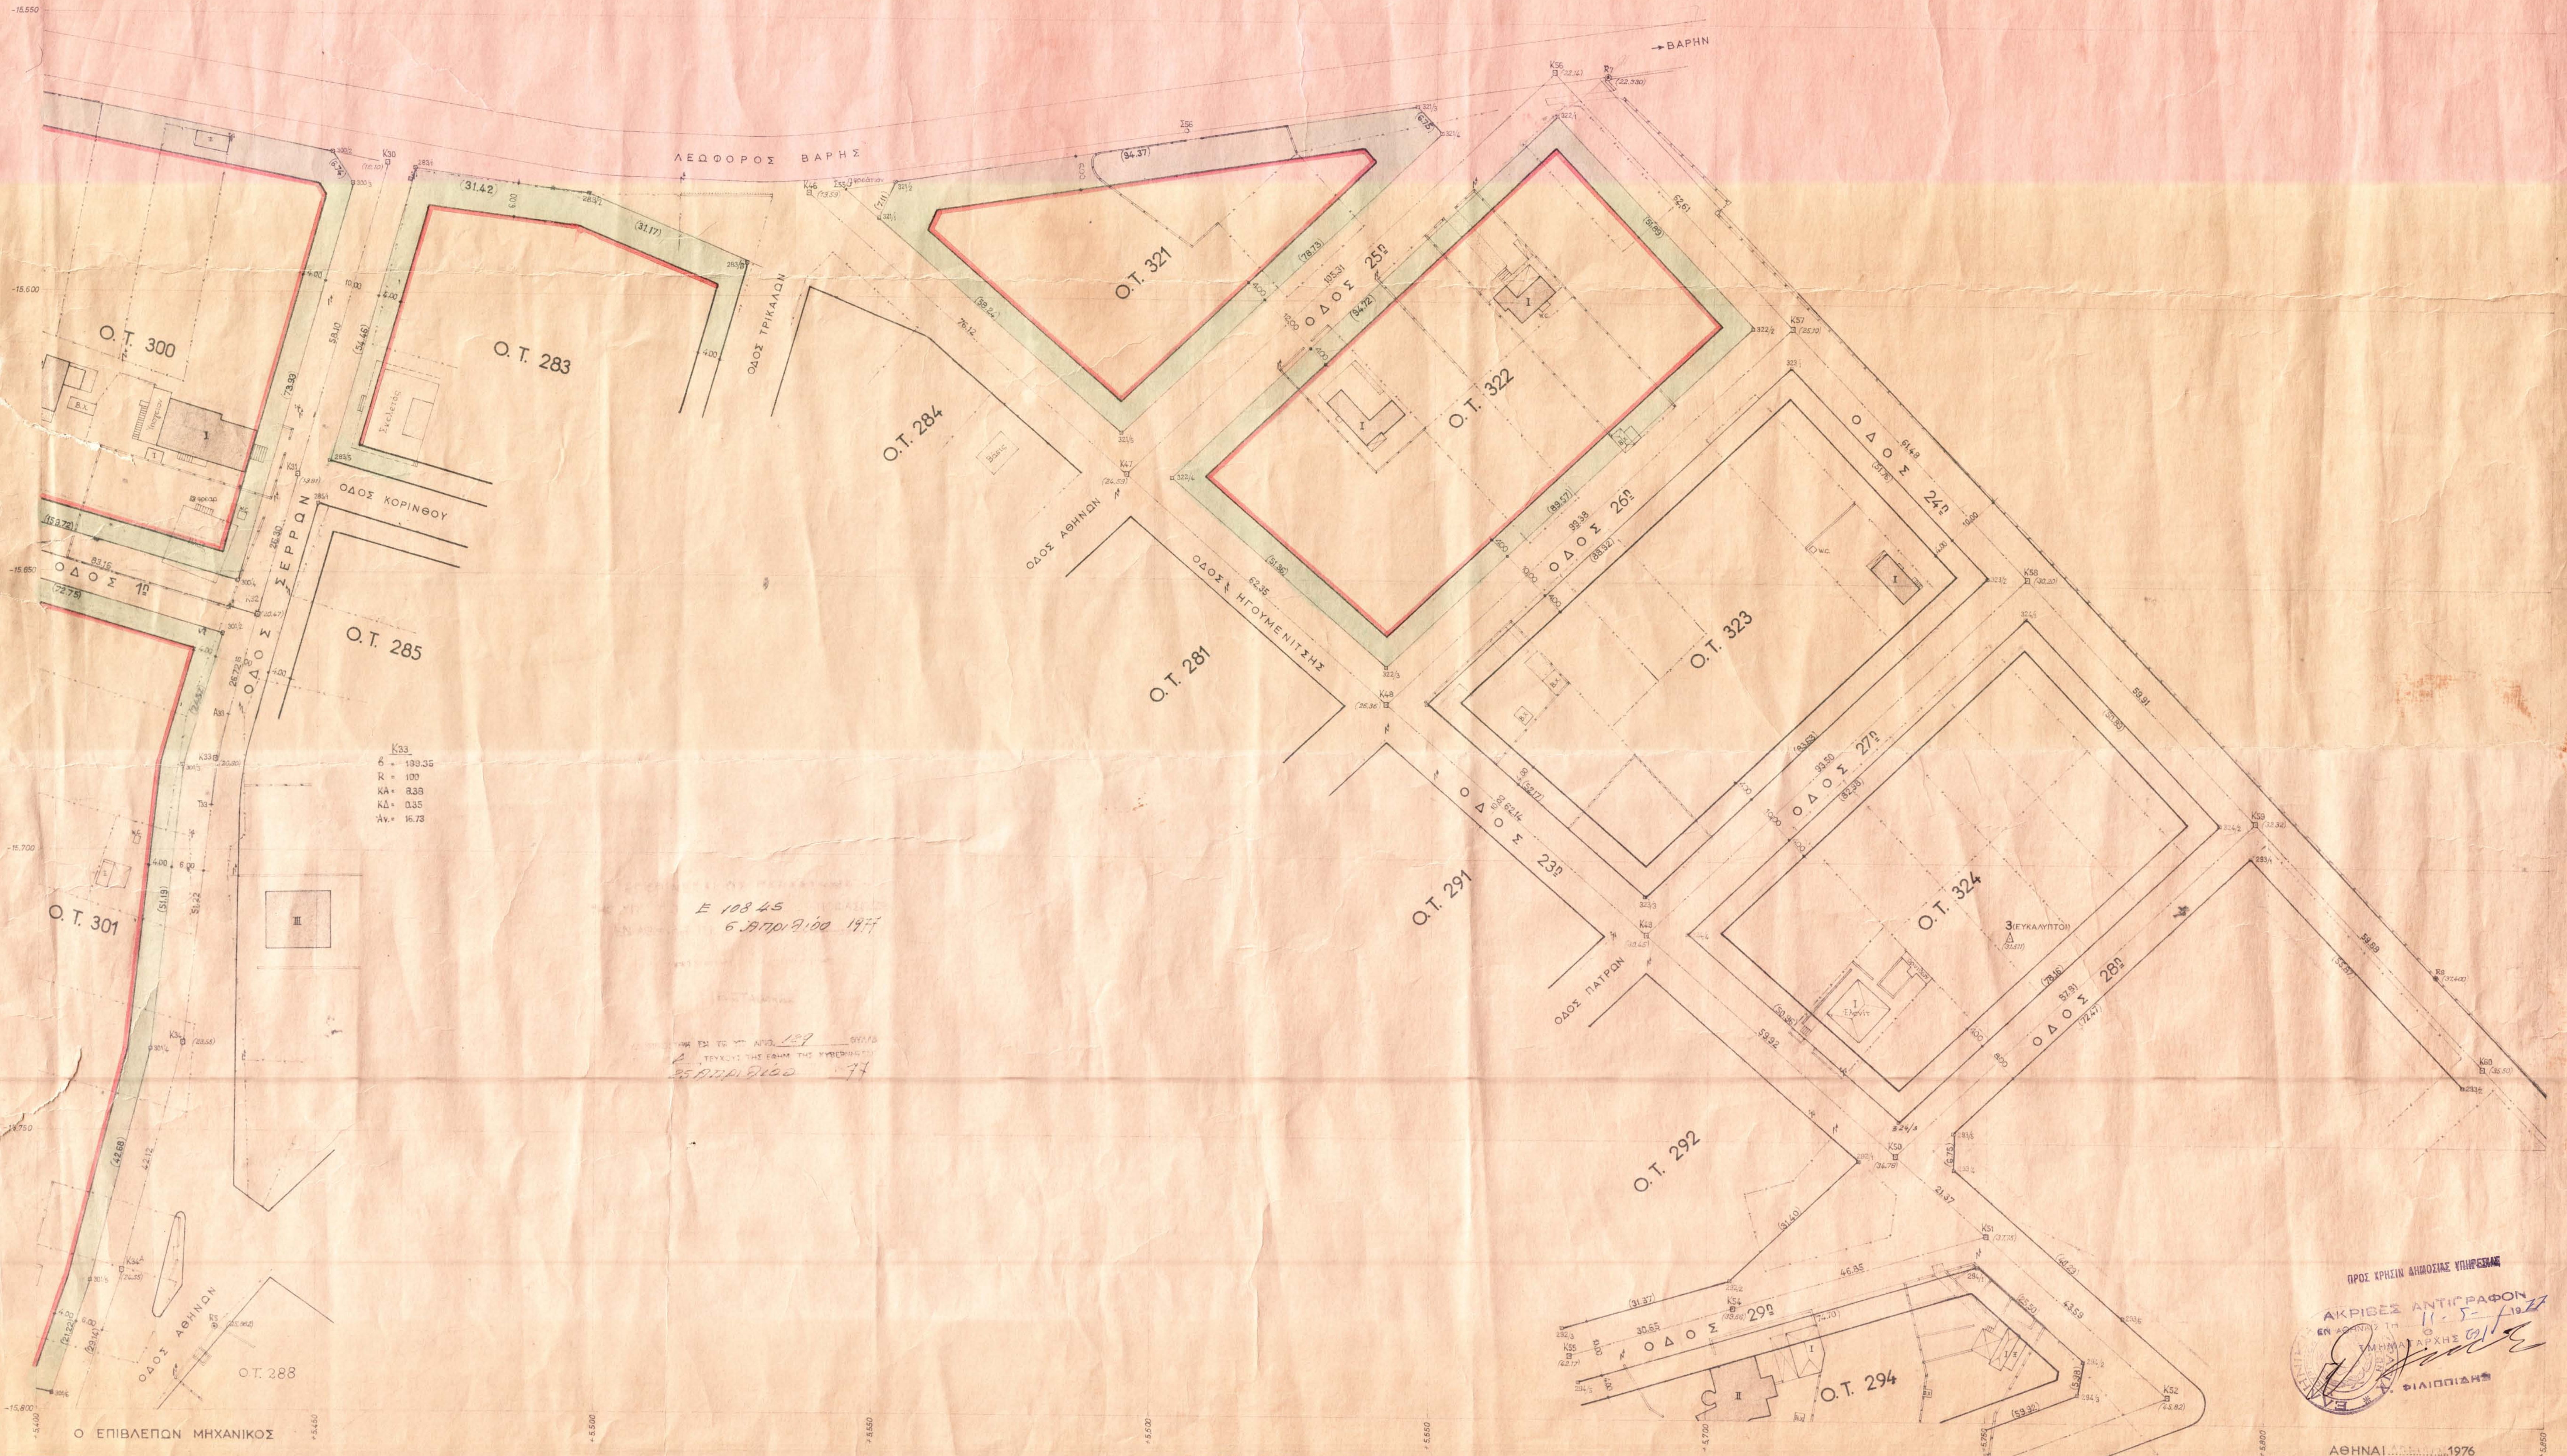

ΚΛΙΜΑΞ 1:500

ΠΡΟΣ ΚΡΗΣΗΝ ΑΝΘΩΣΙΑΣ ΥΠΗΡΕΣΙΑΣ
ΑΚΡΙΒΕΣ ΑΝΤΙΓΡΑΦΟΝ
ΕΝ ΑΘΗΝΑΙΣ ΤΗ 11.5.1976
Ο ΣΥΝΤΑΞΑΣ ΜΗΧΑΝΙΚΟΣ
ΦΙΛΙΠΠΙΔΗΣ

ΑΘΗΝΑΙ 11.5.1976
Ο ΣΥΝΤΑΞΑΣ ΜΗΧΑΝΙΚΟΣ

ΔΗΜ. Κ. ΧΑΤΖΗΔΟΥΡΟΣ

Handwritten signature/initials