
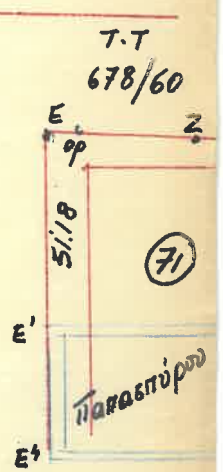


ΑΝΤΙΓΡΑΦΗ

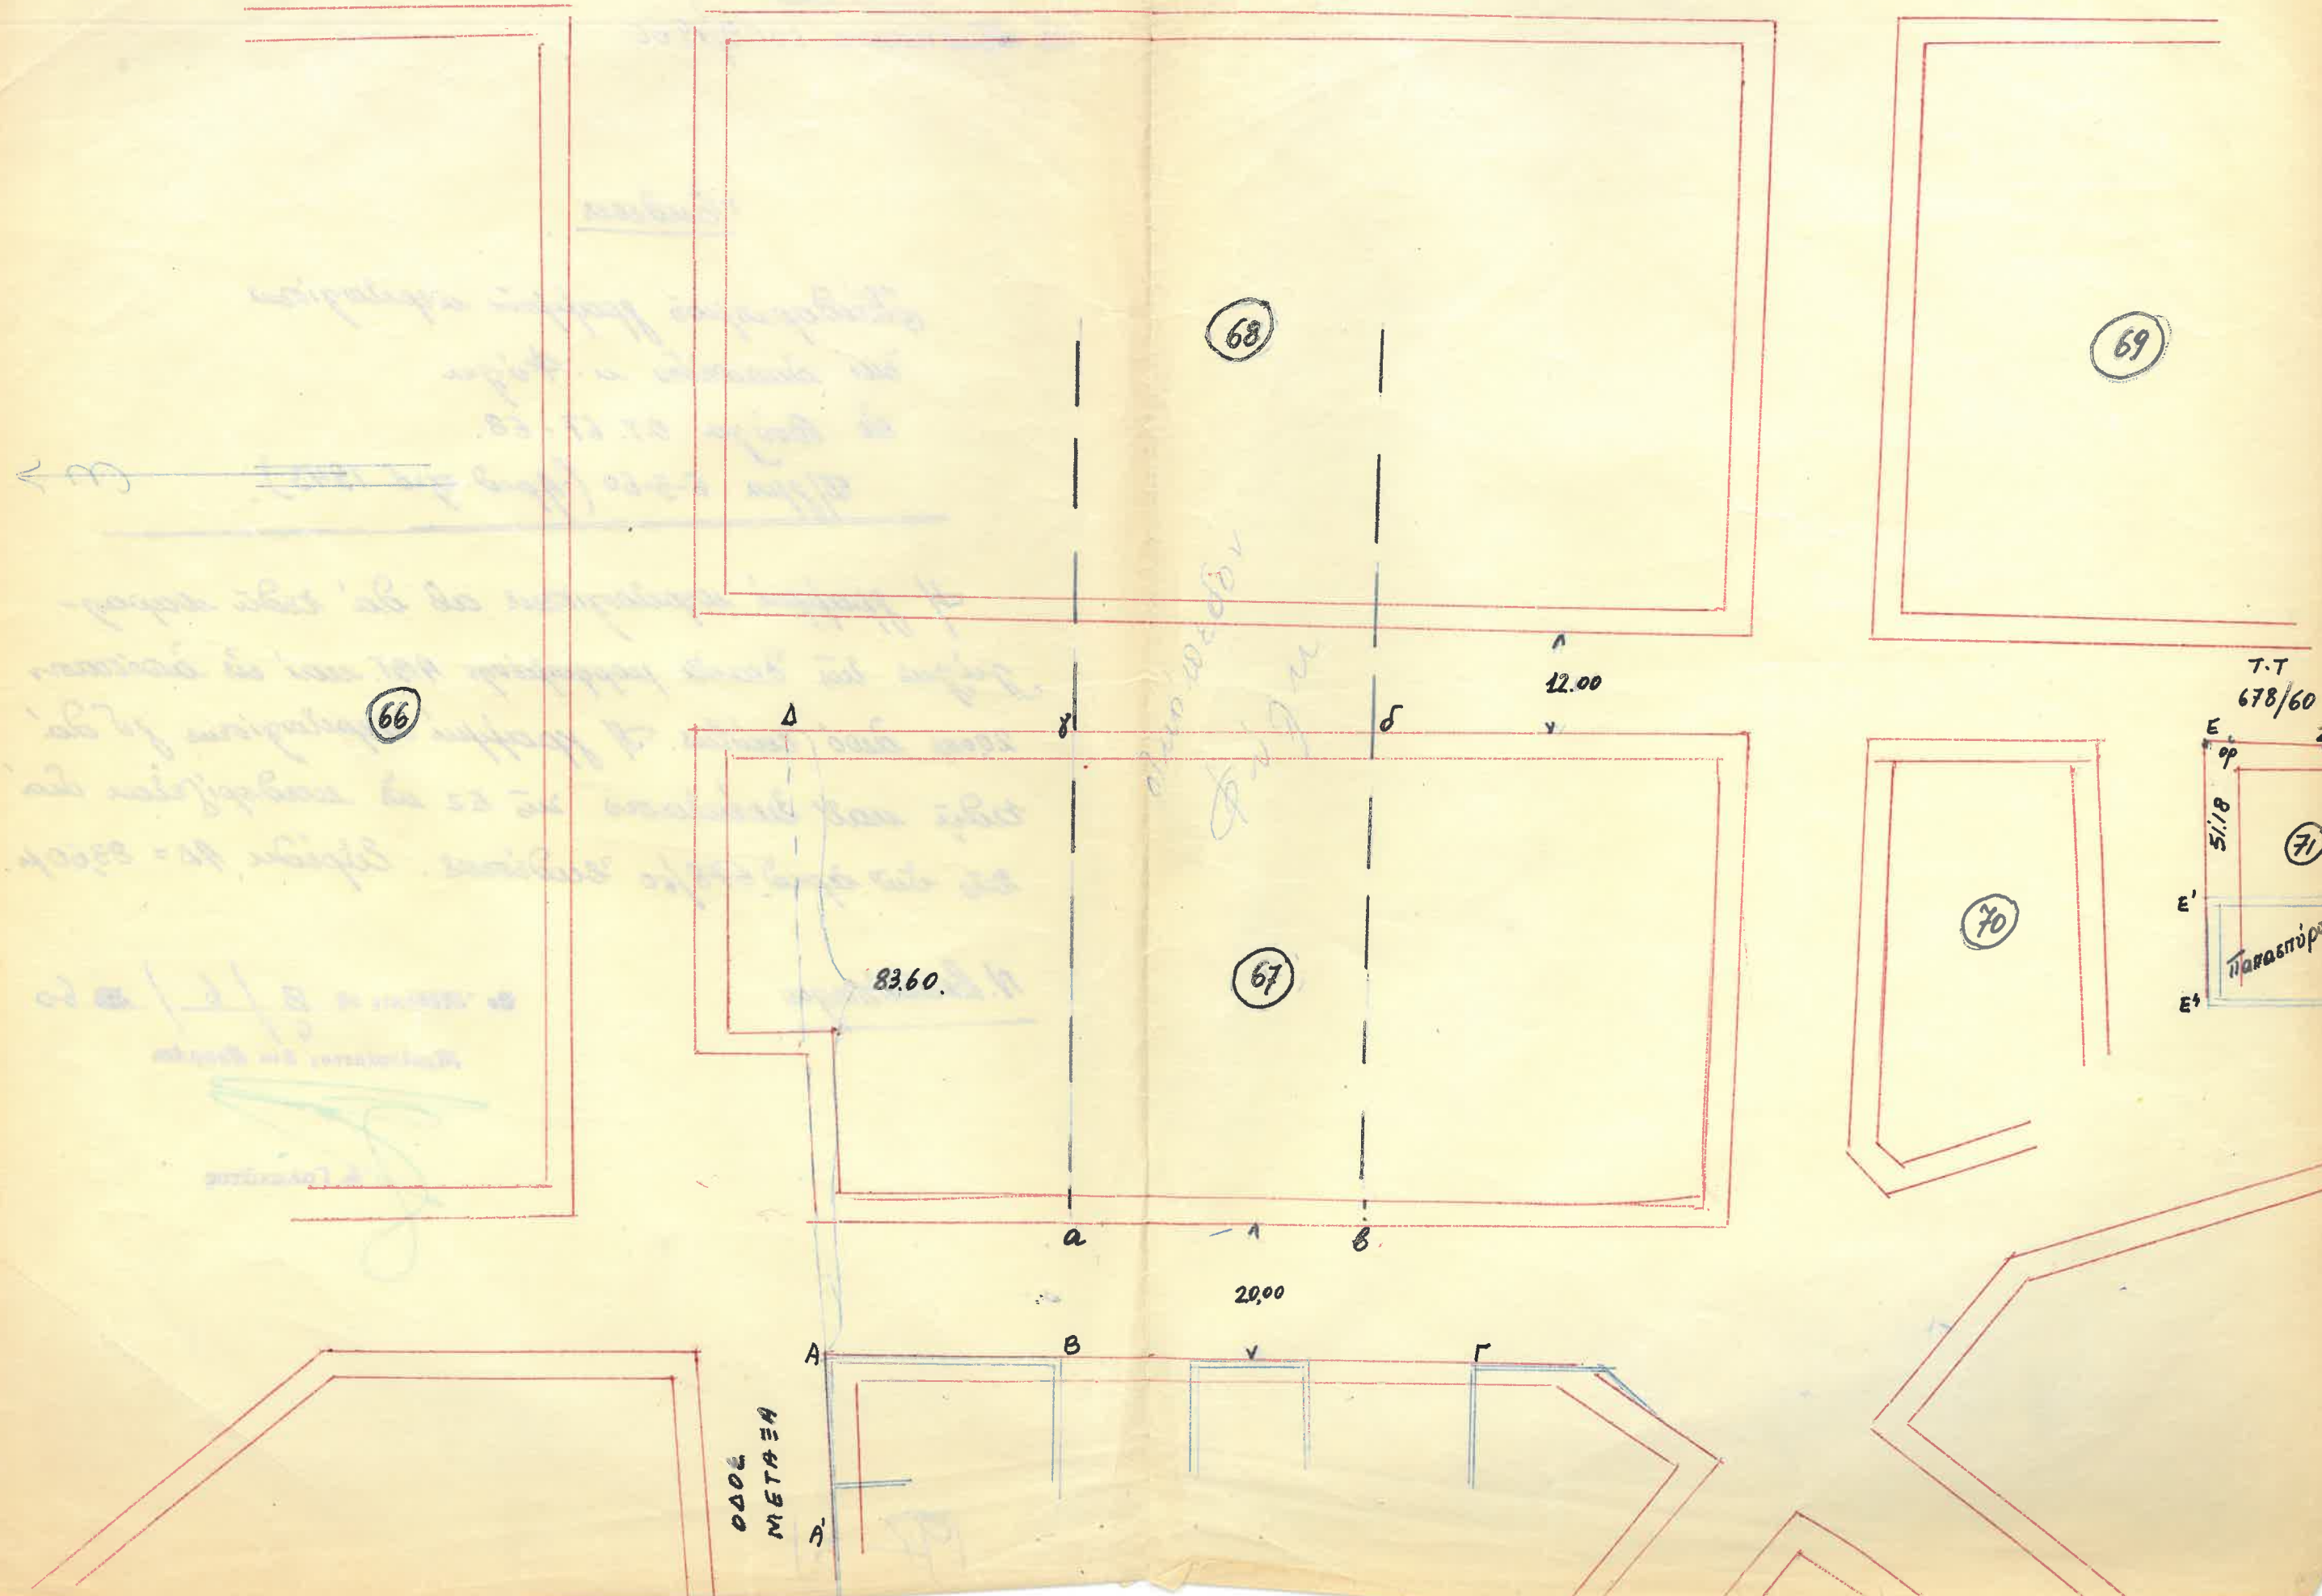

ΜΕΤΡΕΣ

Τ.Τ
678/60

83.60

12.00

20.00

1309/1960

Ύδρευς

Καθορισμού γραμμών υδρολογίσεως
επι οικόπεδον κ. Φύγη
εξ Βούγα ο.τ. 67-68.
Σ/γμα 6-3-60 (Αριθ. σχεδ. 1943).

Η γραμμὴ υδρολογίσεως αβ δα' ἐπι παρα-
γίγης εἰς ἔναντι μορφωμένης ΑΒΓ. καὶ ἐξ ἀπόστασι
20,00μ. ἀπὸ ἐπιπέδου. Η γραμμὴ υδρολογίσεως γδ δα'
ἐπι καὶ ἐπέκτασι εἰς ΕΖ ἢ καθορίζεται διὰ
εἰς τὴν ἀριθ. 678/60 ὑδρεύσεως. Ἐπιπέδον ΑΔ = 83,60μ.

Ν. Λοαδοπούλος

Ἐπιπέδον ἐπ. Β / 6 / 60

Ἐπιπέδον ἐπ. Β / 6 / 60

Α. Γαλακῆτος

1973