

Αριθ. Πρωτ. 2009/63

ΕΛΛΗΝΙΚΗ ΔΗΜΟΚΡΑΤΙΑ


Καταρτισμένη γραμμή αποκομιδής
Επί οδού Αριστοτέλους ν. Παρρωσής
Επί Άνω Βοΐζαν ο.τ. 54 (απόγειο)
50192/5-11-27 (αφ. έσοδ 263B)

Η γραμμή αποκομιδής 2-6 επί έσοδ
Επί τής Α.Ρ.-5 είναι δέ Α.Ρ. γυνής
παραδοτικής ευρείς 55=3.10 -

21-8-1927


Σταθμάρχης

Handwritten notes and stamps on the right margin, including a small square stamp and the number 311.

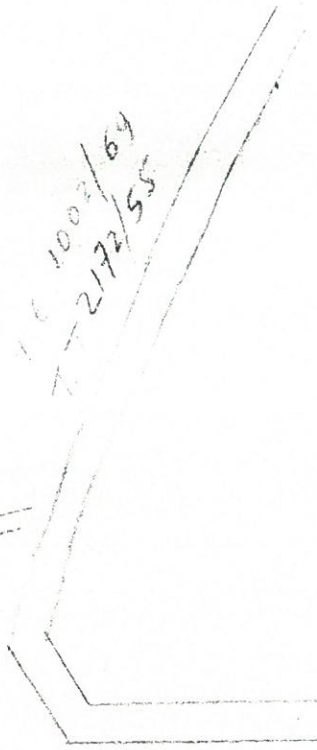

1000/64
TT 2172/55

48

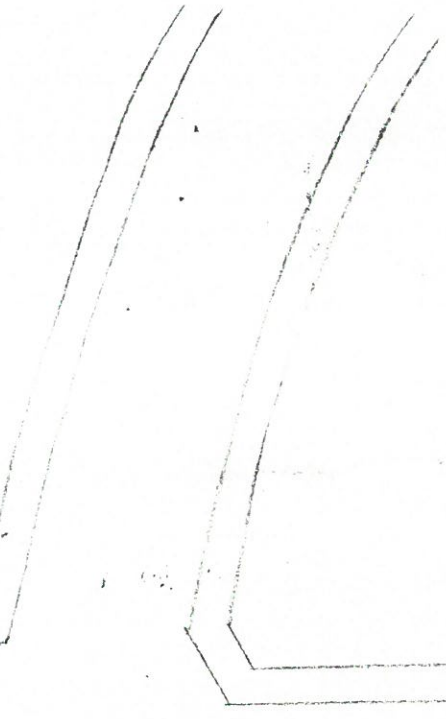


48

3000 СЕКПАТОУЭ

TT 1417/60

310

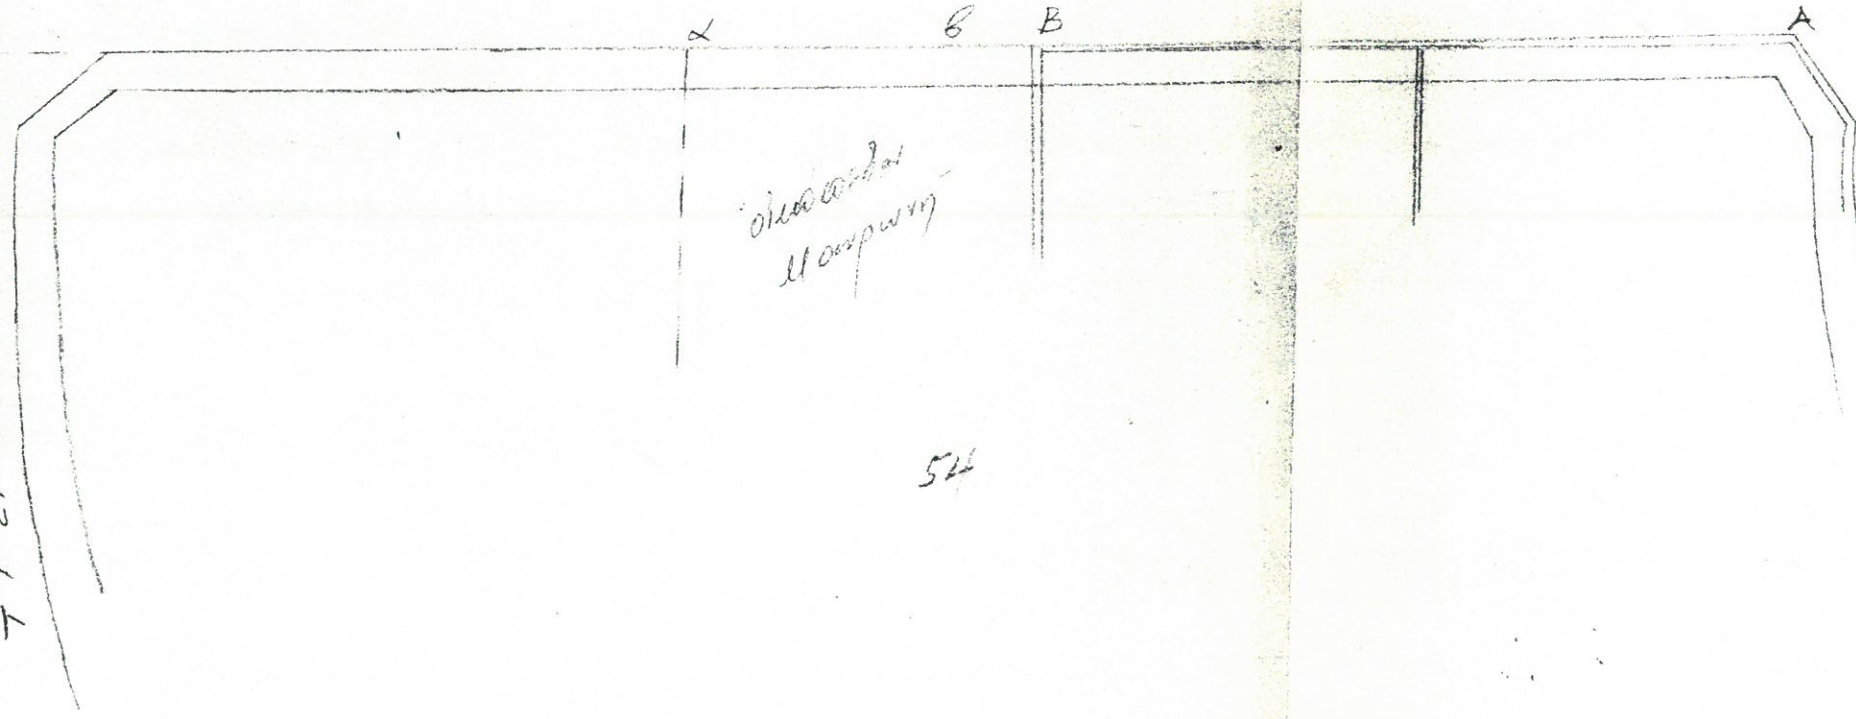

oleooleol
Hospwuy

524

TT 2109/61

52

TT 2152/58