

422/66


Επιθεώρηση 422/66

Καθορισμού γραφικών περιτοχιών
επί οικόπεδον κ. Μαζαράκη
ἐν Βοίτσα ο.τ. 14


Ἀπόφ. 50192/5-11-27 (αρ. βιβλίου 263^β)

- Ἡ γραφικὴ περιτοχίαν α.β. δὲ πρὸς παραγωγήν τῆς ἑνὸς
μικροκτήτου Α.Β.Γ.Δ καὶ ἐπὶ ἀπόστασιν 18,00μ. - ἐπὶ ἑδμ. Α.Δ. = 45,00μ -
- Ἡ γραφικὴ περιτοχίαν α.γ. δὲ πρὸς κατ' ἐδάφην Α' Α.Δ.
Παριβάλλοντος φημινα α.γ. = 10,68. ὀρίσθησαν τὸ οὐκ ἐπὶ γ. -
- Ἡ γραφικὴ περιτοχίαν γ.δ. δὲ πρὸς ἐπὶ τῆς γ.Ε.Ζ. ἑνὸς
δὲ Ε.Ζ. γυναικὸς φανδροτόχων -


Ἐπιθεώρησης ἑστ. γ.ω.α.α.
Ν. Σαβαντζή

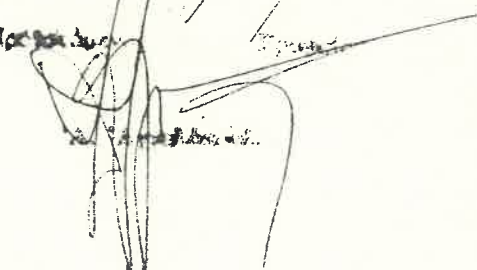31/5 - 6


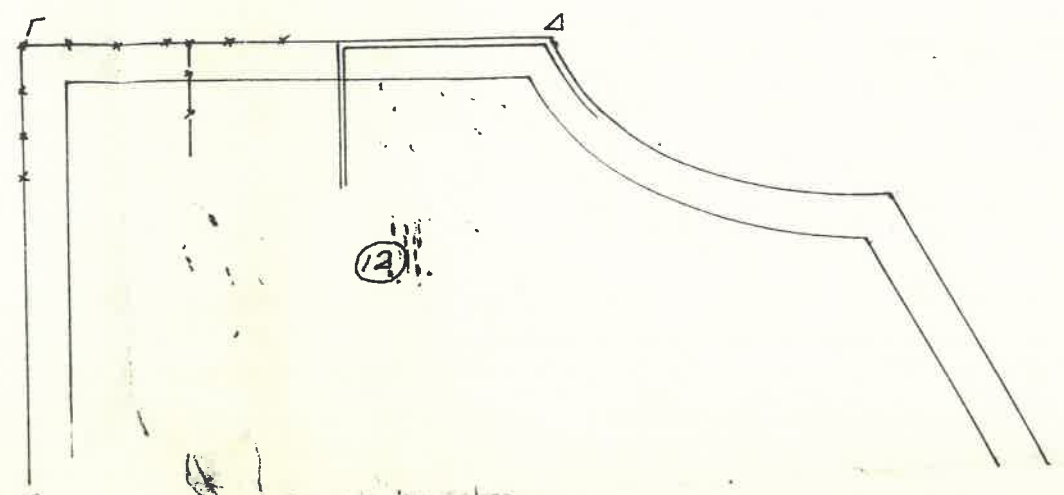
ΚΑΤΑΣΤΑΣΗ

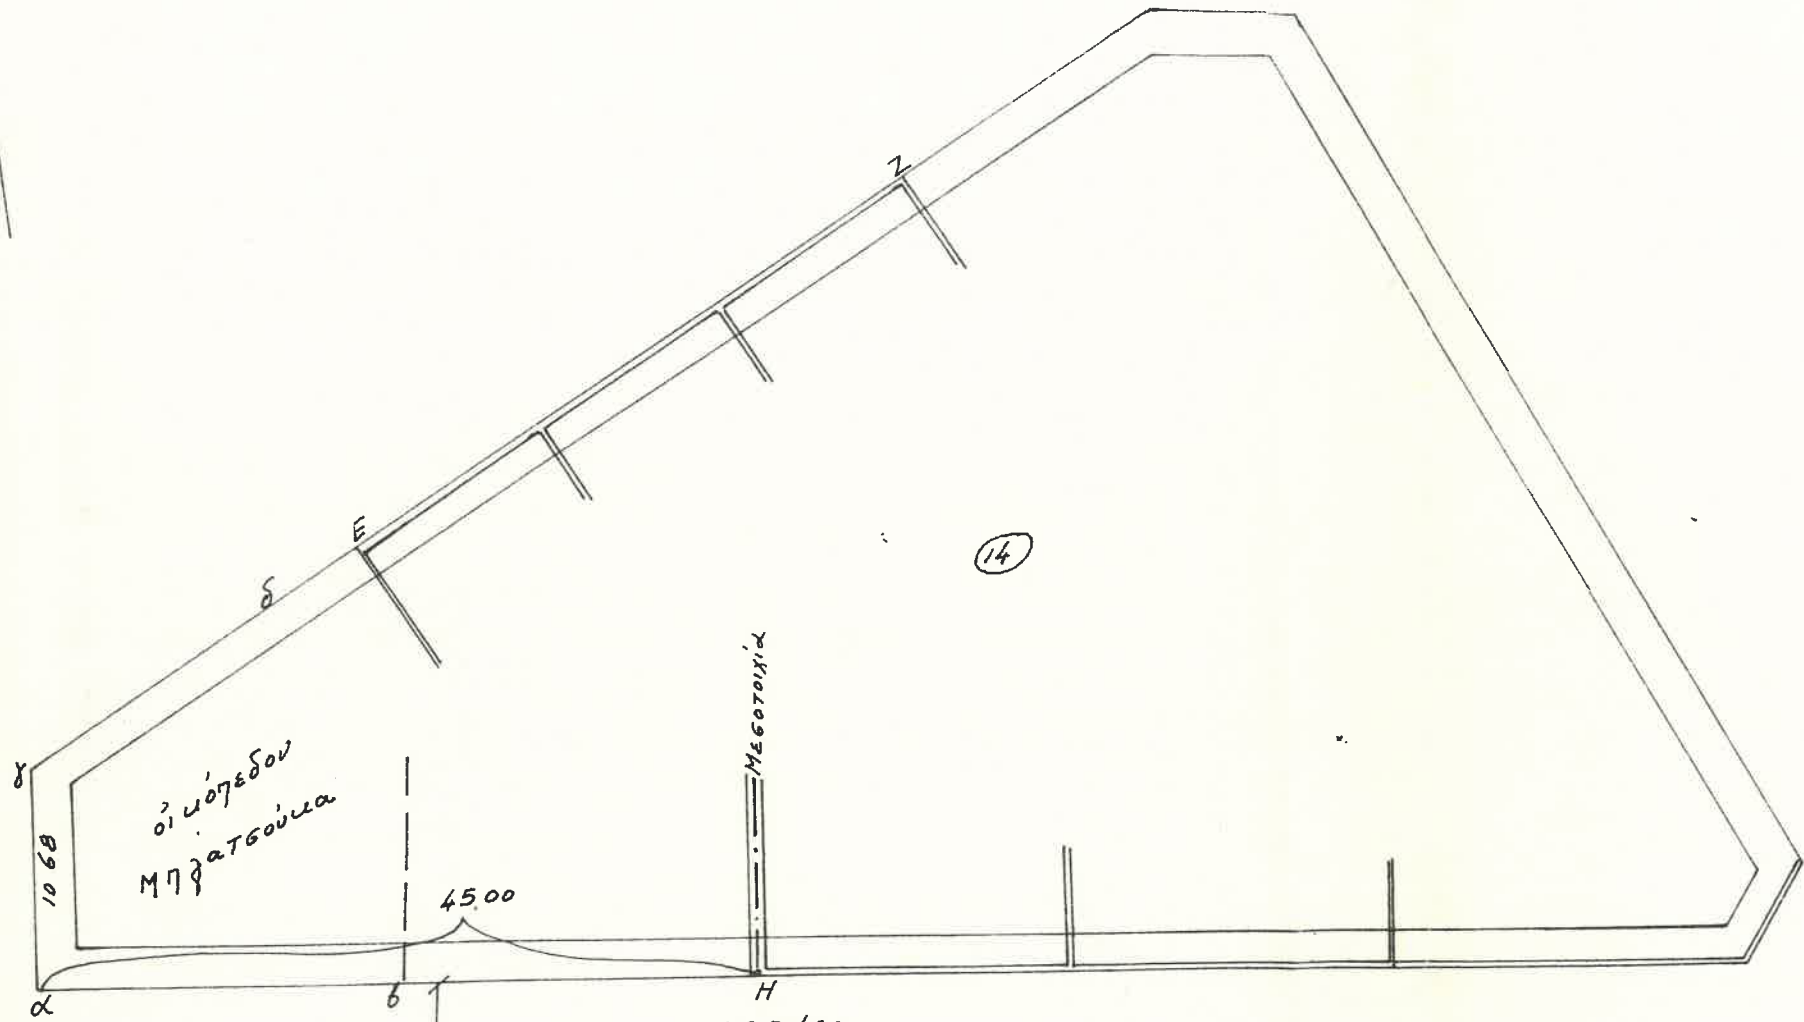

Τ.Τ. 325/63
 ΒΑΣ. ΦΡΕΙΔΕΡΙΚΗΣ

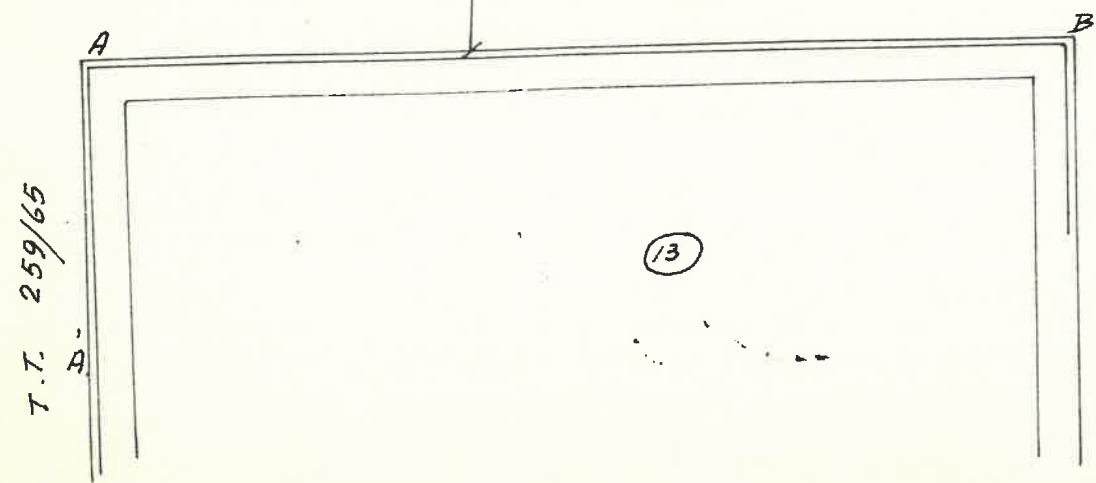

Τ.Τ. 259/65



12