Συνετάχθη βάσει τοῦ ἀπό Δ/νσι

[illegible] ΑΤΤΙΚΗΣ
[illegible] ΡΑΙΩΣ
[illegible] ΟΜΙΑΣ

[illegible] Βουλα
[illegible] Σωτήριος Καραθανάσης
[illegible] 4533/76

[illegible] Πειραιεῖ τῇ 16/1/76
Ο ΣΥΝΤ[illegible]

ΚΟΥΤΣΗΣ ΑΝΔΡΕΑΣ
Αγρ. Τοπ. Μηχ.

17/1/76
ΘΕΟΔΩΡΟΣ Γ. ΧΡΟΝΗΣ
ΕΠΙΘΕΩΡΗΤΗΣ Δ.Ε.
2ου β.

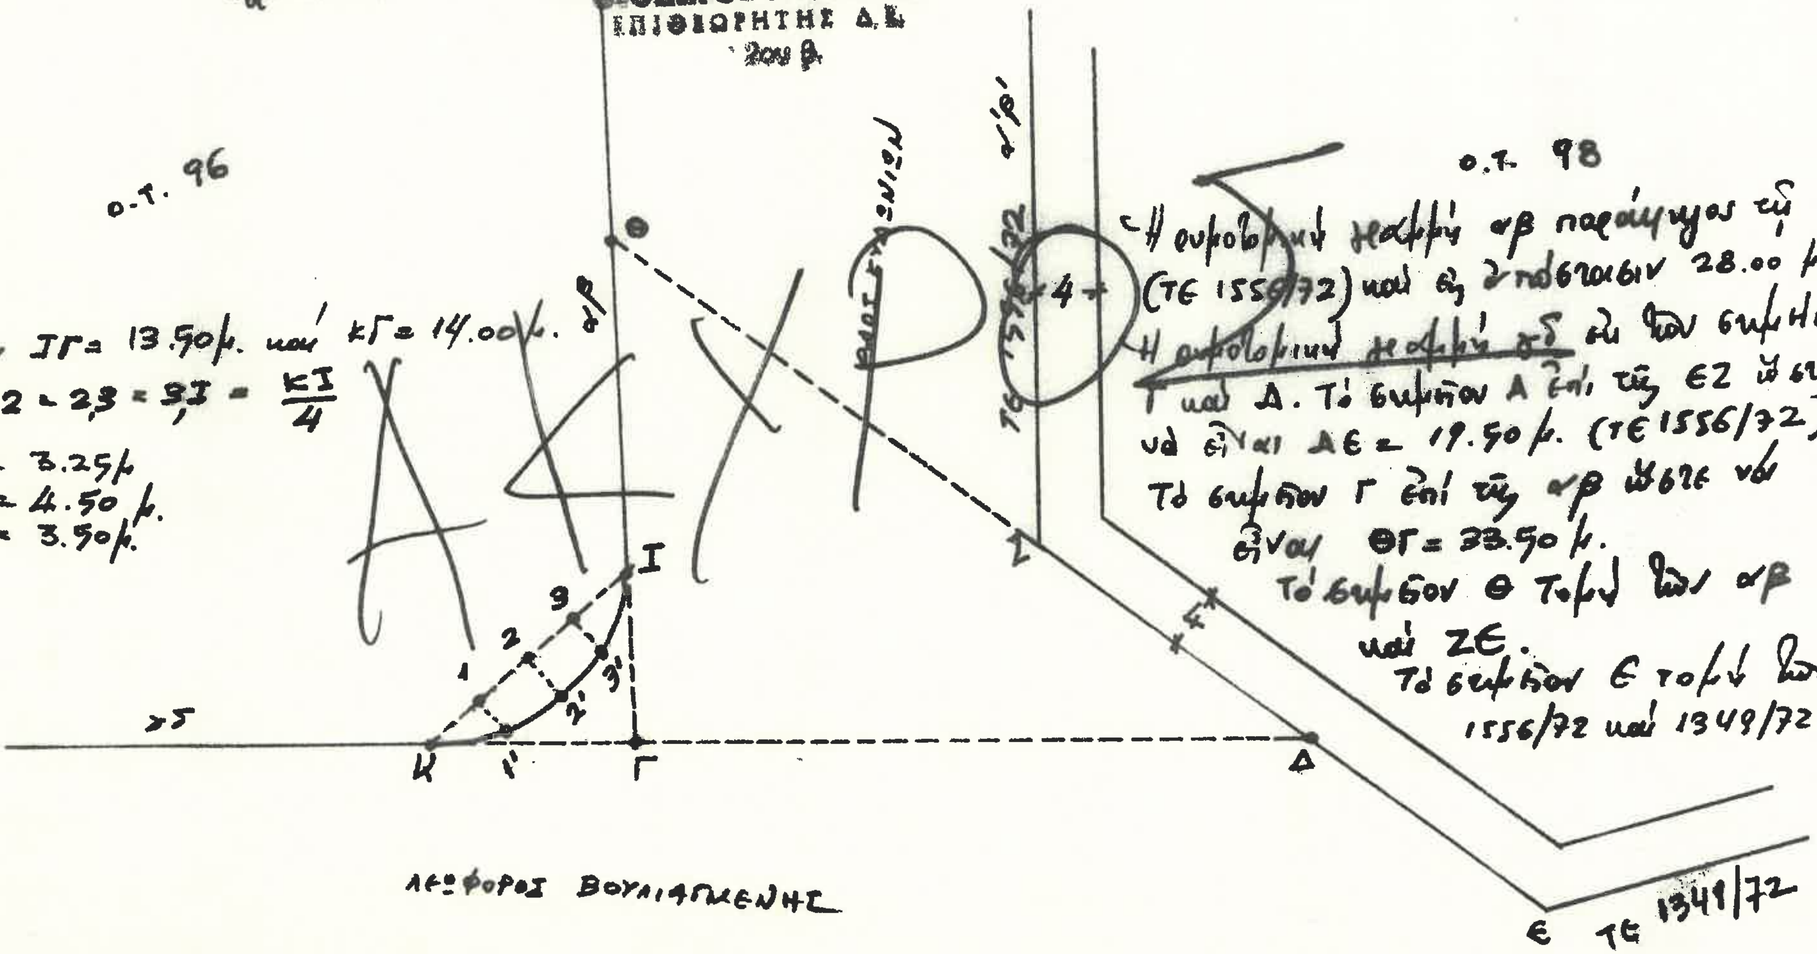
ο.τ. 96
ο.τ. 98
Θ
α'β'
αβ
ΤΕ 1556/72
4
4
Ζ
Ι
1
2
3
Κ
1'
2'
3'
Γ
Δ
Ε
ΤΕ 1349/72
γ5
Λεωφόρος Βουλιαγμένης

ΑΚΥΡΟΣ

Εἶναι ΙΓ = 13.90 μ. καὶ ΚΓ = 14.00 μ.
Κ1 = 12 = 23 = 3Ι = $\frac{KI}{4}$
11' = 3.25 μ.
22' = 4.50 μ.
33' = 3.90 μ.

Η συμβολική γραμμή αβ παράλληλος τῇ α'β' (ΤΕ 1556/72) καὶ εἰς ἀπόστασιν 28.00 μ.
~~Η συμβολική γραμμή γδ~~ διὰ τῶν σημείων Γ καὶ Δ. Τὸ σημεῖον Δ ἐπὶ τῆς ΕΖ ὥστε νὰ εἶναι ΔΕ = 19.90 μ. (ΤΕ 1556/72)
Τὸ σημεῖον Γ ἐπὶ τῆς αβ ὥστε νὰ εἶναι ΘΓ = 33.90 μ.
Τὸ σημεῖον Θ τομὴ τῶν αβ καὶ ΖΕ.
Τὸ σημεῖον Ε τομὴ τῶν 1556/72 καὶ 1349/72 ΤΕ.