


ΝΟΜΑΡΧΙΑ ΑΤΤΙΚΗΣ
 ΔΙΑΜΕΡΙΣΜΑ ΠΕΙΡΑΙΩΣ
 ΥΠΗΡΕΣΙΑ ΠΟΛΕΟΔΟΜΙΑΣ
 ΠΕΡΙΟΧΗ: ΒΟΥΛΑ, ΑΓ. ΝΙΚΟΛΑΟΣ
 ΑΙΤΗΣΙΣ κ. ΔΕΜΕΝΗ ΙΩΑΝΝΟΥ
 ΕΚΘΕΣΙΣ ΥΠ' ΑΡΙΘ. 4658/76

Συντάχθη βάσει τού δακτύλου
 από 16-8-59 από κτηματολόγιο δια-
 βράμματος διαμορφωμένο ως προοριζο-
 μενο γης.

Χημειοτομική σχεδίαση
 ΑΒΓ ΔΕ Ζ Η Θ Α' Τ Δ Β'
 Ζητώντων οφθαλμολογική
 μέτρηση ΒΓ και ΕΖ.
 (Εξέρχεται Δ. Σπόγγου)

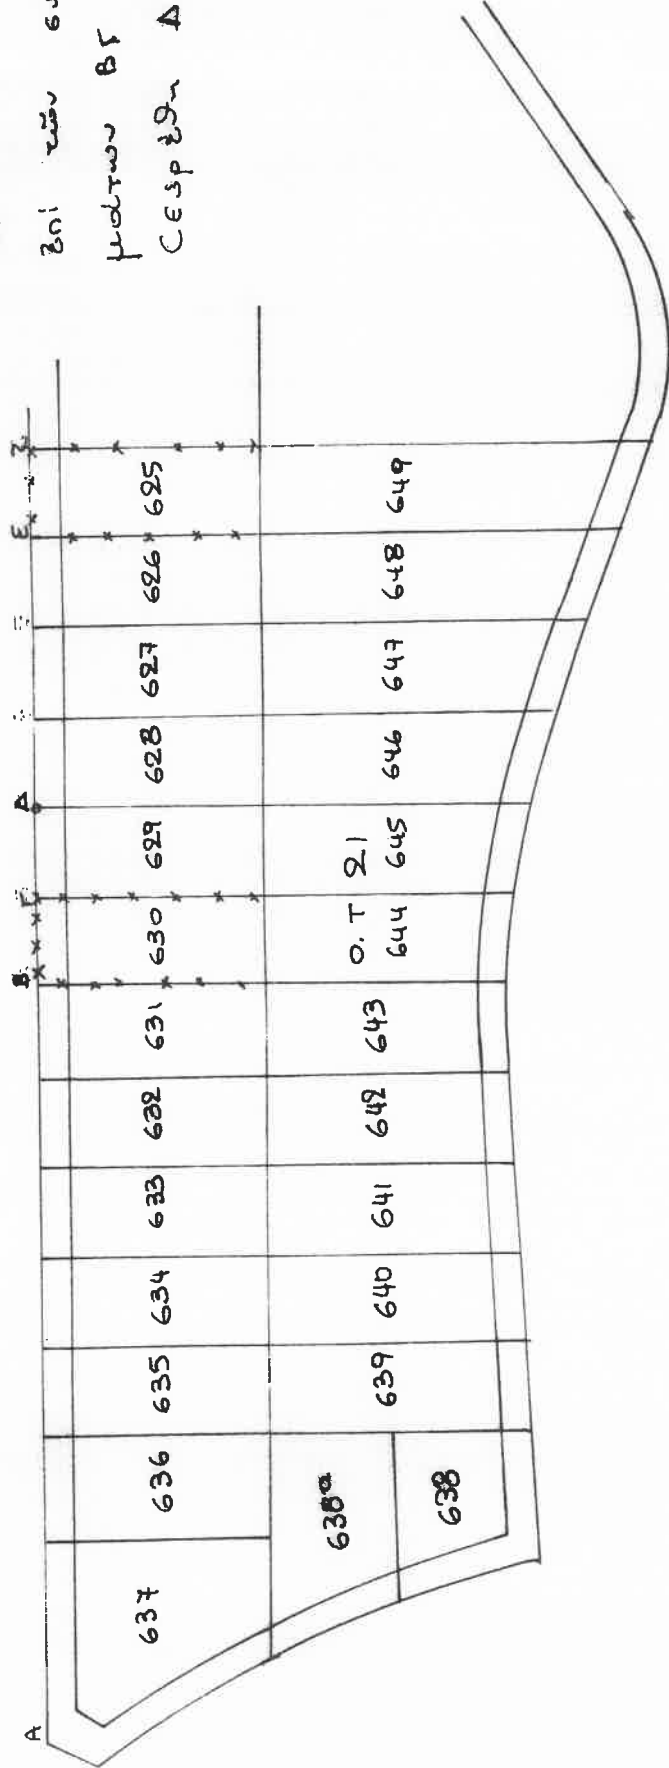

ην Παρασκευή 21-6-76

CH συντάχσασα

ΕΘΕΡΗΘΗ

ην Παρασκευή 21-6-76
 ως προϊστάμενος Α' Τμήματ.

[Handwritten signature]



ΓΕΩΔΡΟΜΙ Γ. ΧΡΟΝΗ
 ΚΑΤΑΡΤΙΣΤΡΙΑ

ΕΠΙΤΡ. Σ.