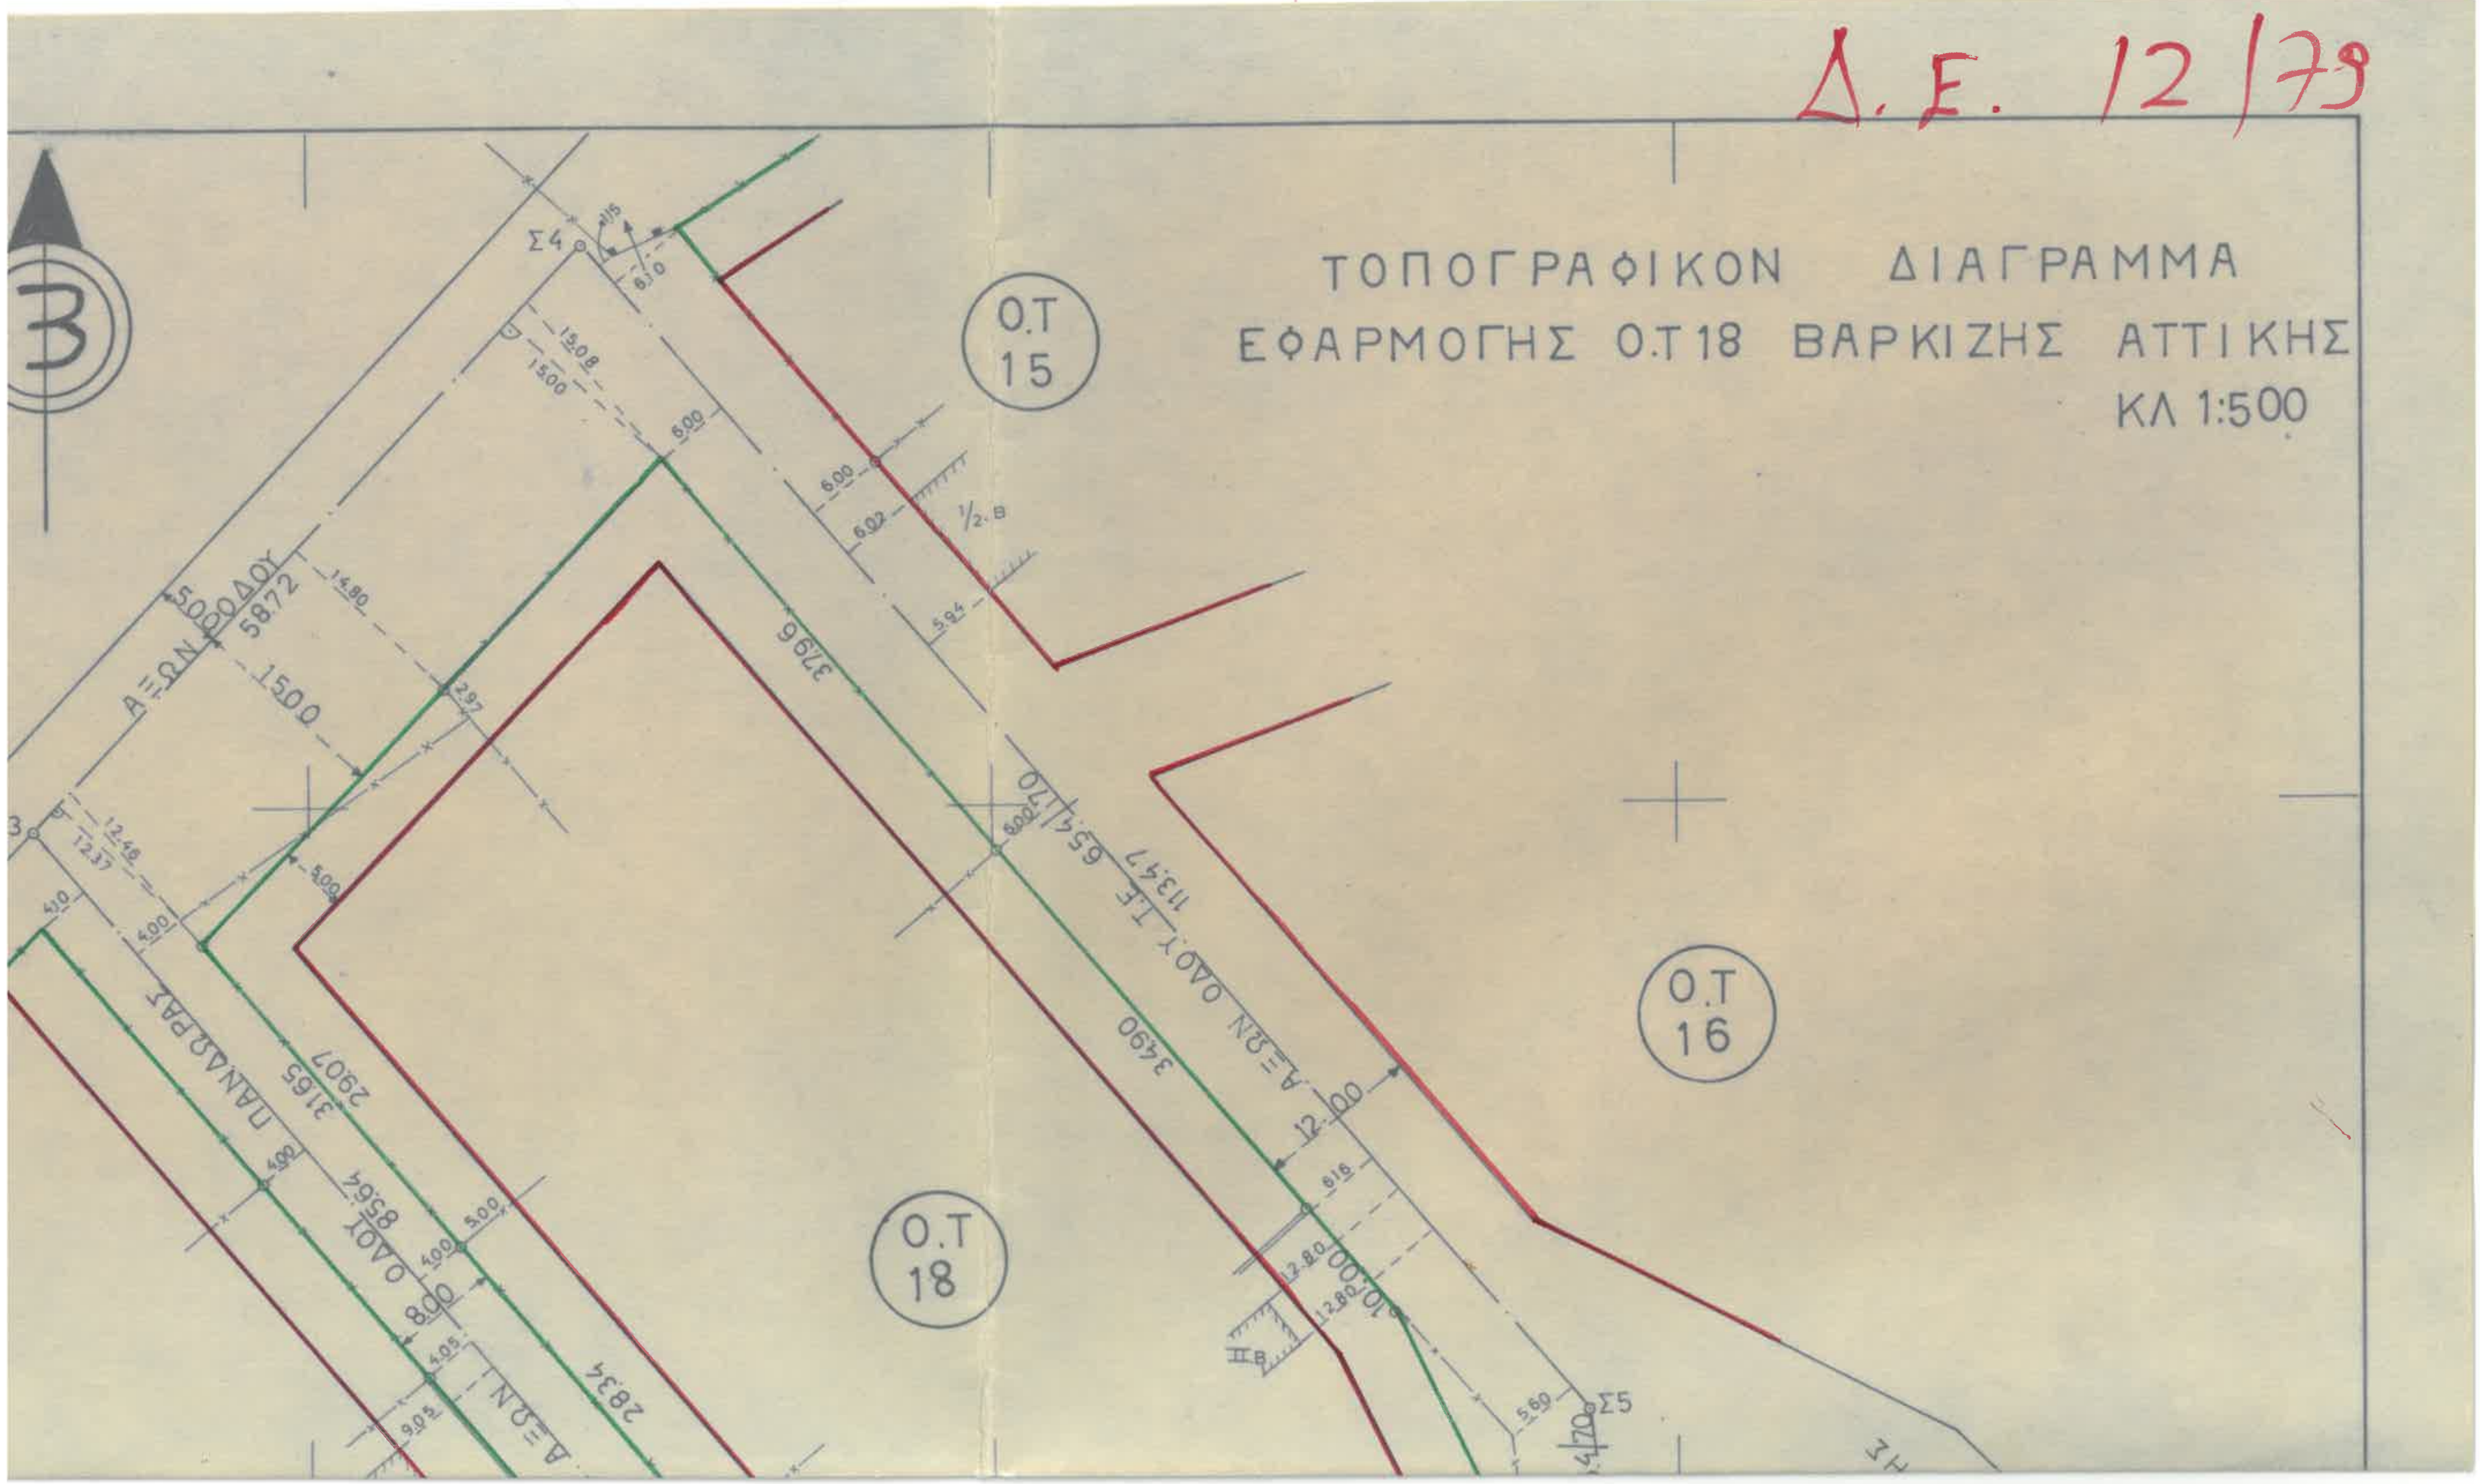
Δ.Ε. 12/79
ΤΟΠΟΓΡΑΦΙΚΟΝ ΔΙΑΓΡΑΜΜΑ
ΕΦΑΡΜΟΓΗΣ Ο.Τ 18 ΒΑΡΚΙΖΗΣ ΑΤΤΙΚΗΣ
ΚΛ 1:500
Ο.Τ 15
Ο.Τ 16
Ο.Τ 18
ΑΞΩΝ ΟΔΟΥ
ΑΞΩΝ ΟΔΟΥ Τ.Ε 654/70
ΟΔΟΥ ΠΑΝΔΩΡΑΣ
ΑΞΩΝ
Σ4
Σ5
3796
113.47
3490
31.65
29.07
85.64
28.34
58.72
12.00
8.00
10.00
15.08
15.00
14.80
12.48
12.37
12.80
6.00
6.02
5.94
5.00
4.00
4.05
9.05
5.69
2.97
1/2.Β

+250

+200

+150

+50

+100

+150

+200

Ο.Τ 21

Ο.Τ 20

I.B

IV.B

Σ1

Σ2

Σ6

2143

4046

ΑΞΩΝ ΟΔΟΥ 60.67

ΙΡΙΔΟΣ

ΚΛΗΜΕΝΗΣ Τ.Ε.6 ΟΔΟΥ 55.56

ΑΞΩΝ 12.00

8.00

10.00

9.07 11.31 8.82 11.30 8.20 8.25 9.10 12.22 5.94 5.00 6.00 5.92 5.93 3.87

2-6-79
Ο ΕΛΕΓΞΑΣ
Θ. Γαϊτανάς

4-6-79
ΕΓΚΡΙΘΗΚΕ
Ο Προϊστάμενος
Α' Υπηρεσίας
Α. ΣΥΡΙΓΟΣ

ΕΛΛΗΝΙΚΗ ΔΗΜΟΚΡΑΤΙΑ
ΔΙΑΜΕΡΙΣΜΑ ΠΕΙΡΑΙΩΣ
ΥΠΗΡΕΣΙΑ ΠΟΛΕΟΔΟΜΙΑΣ

ΑΘΗ

ΑΒΙΣ
ΠΒΛΙΤΙΚ
ΔΙΠΛΩ
ΑΡ. ΜΗΤΡ.
ΑΡΙΣΤΟΤΕΛΟΥΣ