Β.Δ.Κ.

25/05

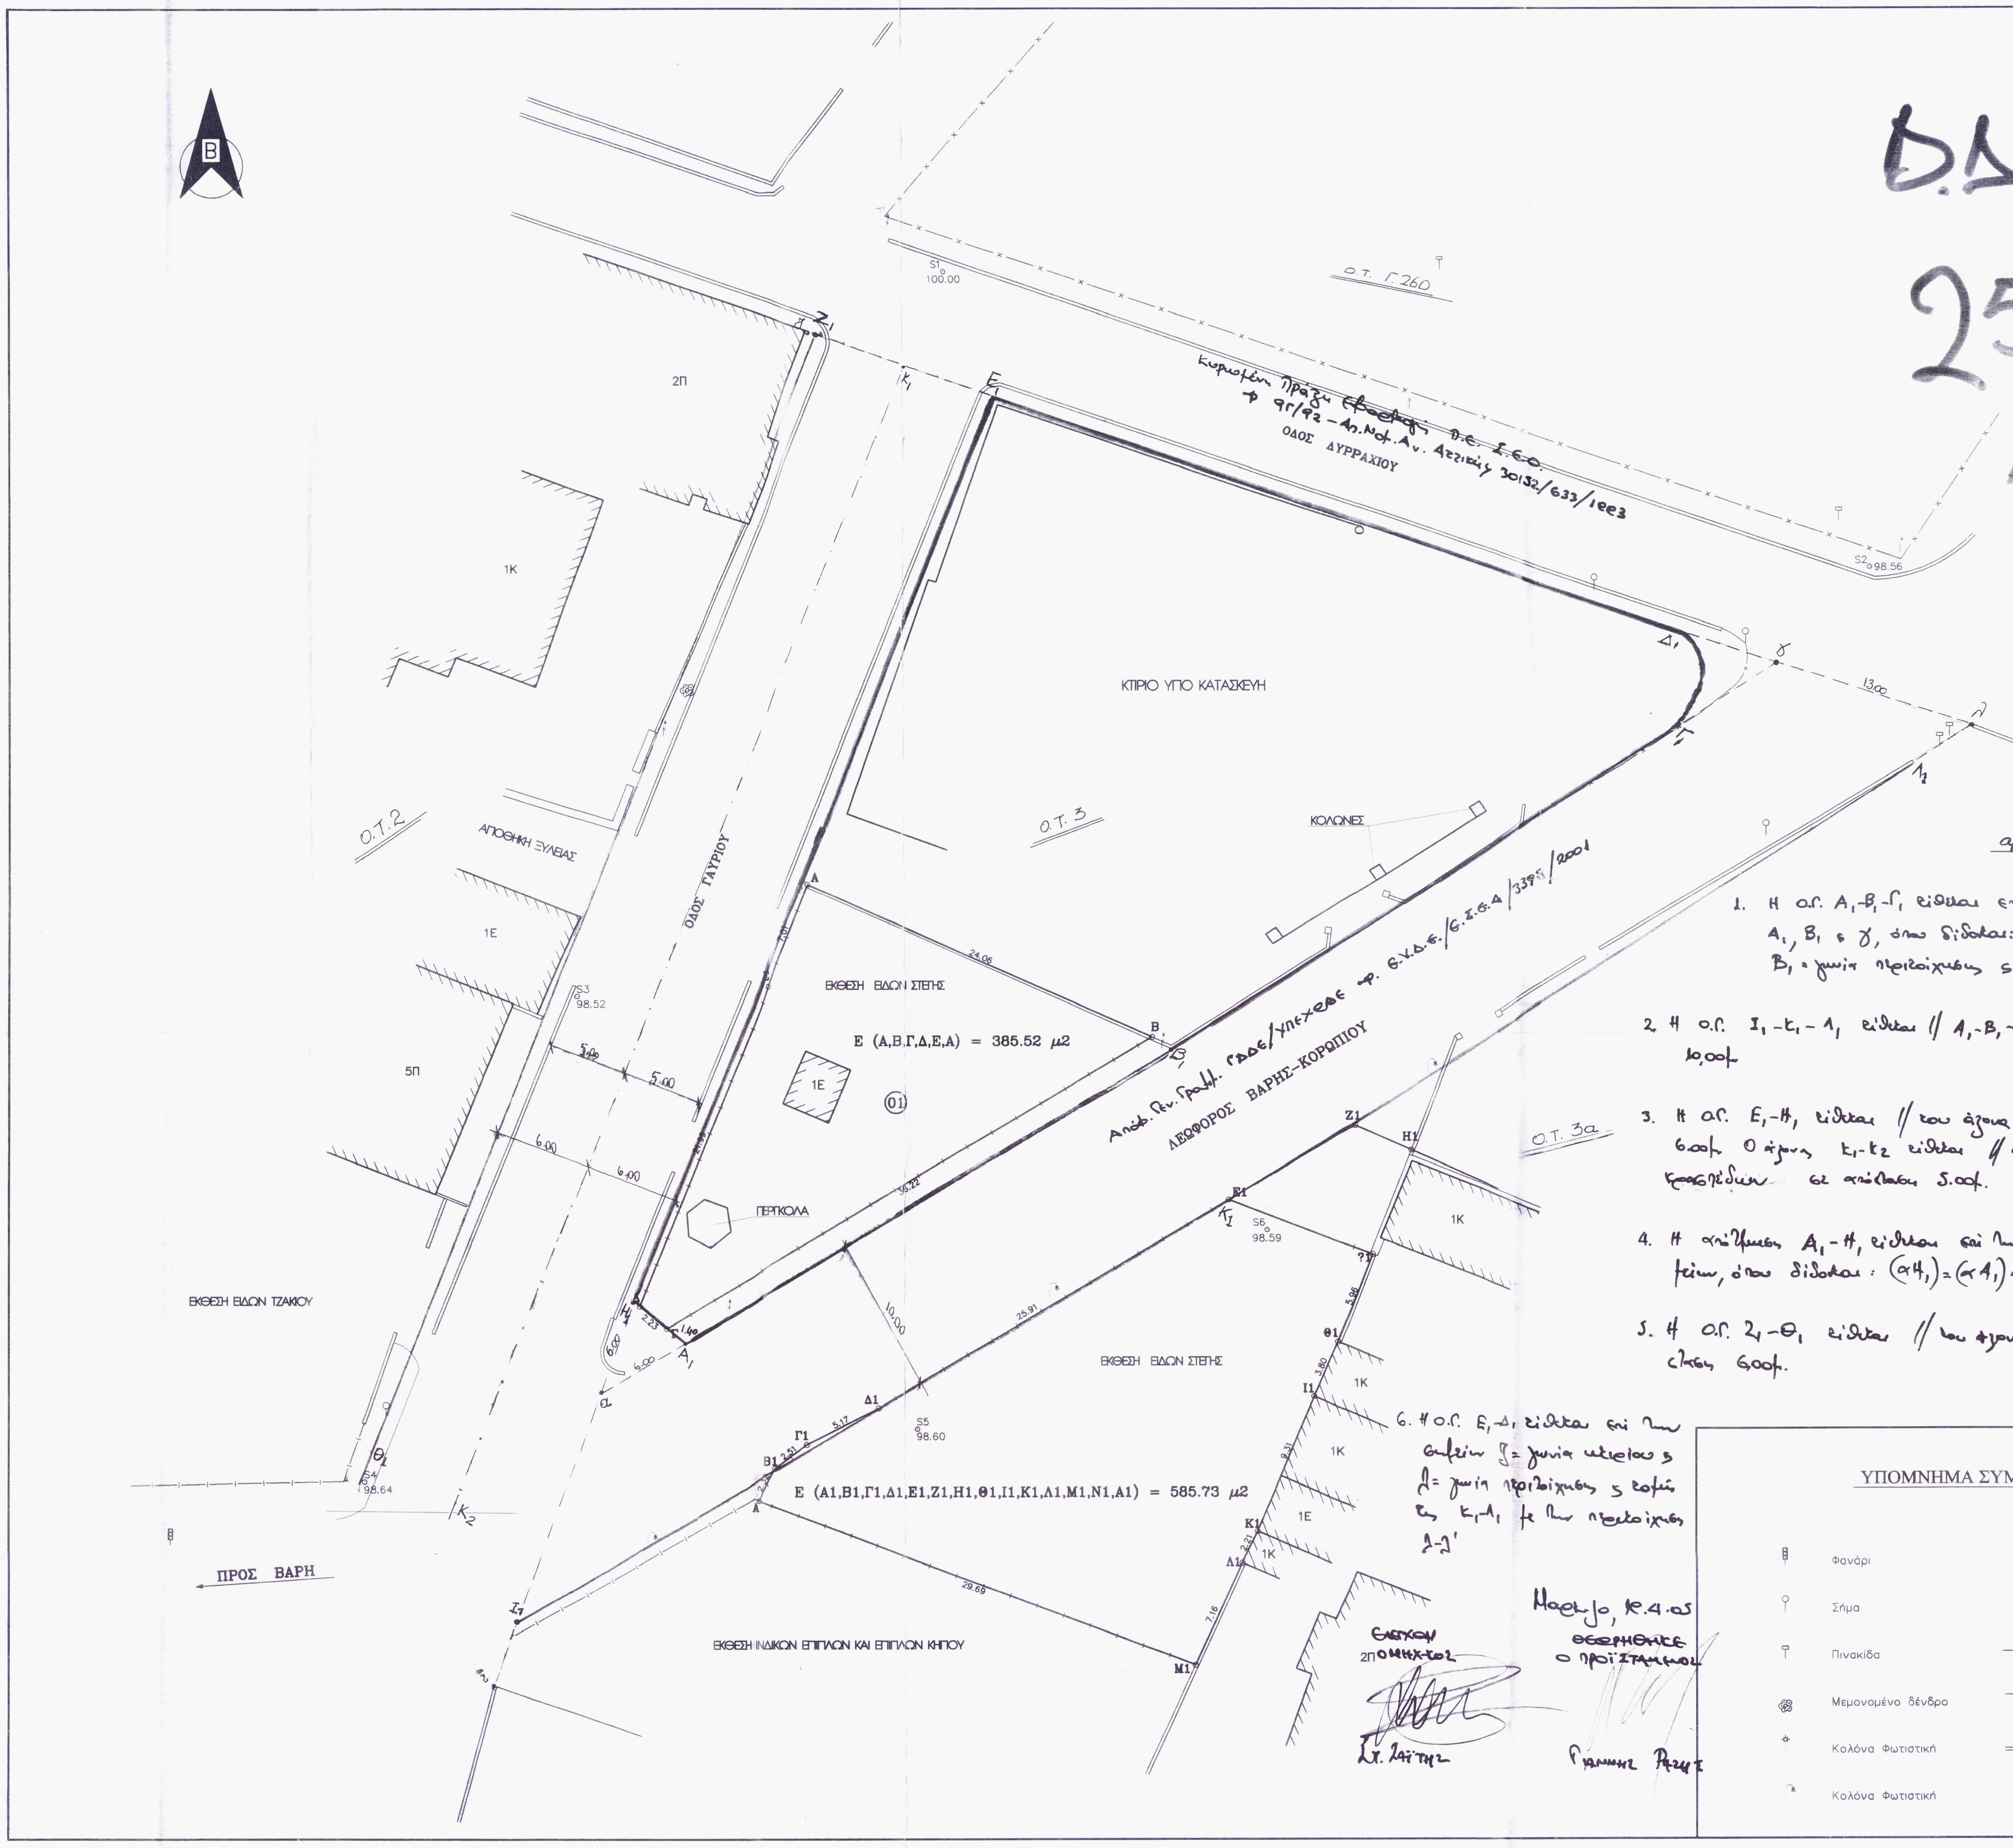
Β
Ο.Τ. Γ.260
ΟΔΟΣ ΔΥΡΡΑΧΙΟΥ
Κυρωμένη Πράξη Εφαρμογής Π.Ε. Σ.Ε.Ο. φ 97/92 - Αν.Νομ.Αν. Αττικής 30152/633/1993
ΚΤΙΡΙΟ ΥΠΟ ΚΑΤΑΣΚΕΥΗ
Ο.Τ. 3
ΚΟΛΩΝΕΣ
ΟΔΟΣ ΤΑΥΡΙΟΥ
Ο.Τ. 2
ΑΠΟΘΗΚΗ ΞΥΛΕΙΑΣ
ΕΚΘΕΣΗ ΕΙΔΩΝ ΣΤΕΓΗΣ
Ε (Α,Β,Γ,Δ,Ε,Α) = 385.52 μ2
ΠΕΡΓΚΟΛΑ
Απόφ. Γεν. Γραμμ. ΓΔΟΕ/ΥΠΕΧΩΔΕ φ. Ε.Υ.Δ.Ε./Σ.Σ.Ε.Δ./3398/2001
ΛΕΩΦΟΡΟΣ ΒΑΡΗΣ-ΚΟΡΩΠΙΟΥ
Ο.Τ. 3α
ΕΚΘΕΣΗ ΕΙΔΩΝ ΤΖΑΚΙΟΥ
Ε (Α1,Β1,Γ1,Δ1,Ε1,Ζ1,Η1,Θ1,Ι1,Κ1,Λ1,Μ1,Ν1,Α1) = 585.73 μ2
ΕΚΘΕΣΗ ΕΙΔΩΝ ΕΠΙΠΛΩΝ ΚΑΙ ΕΠΙΠΛΩΝ ΚΗΠΟΥ
ΠΡΟΣ ΒΑΡΗ
1Κ
2Π
1Ε
5Π
S1 100.00
S2 98.56
S3 98.52
S5 98.60
S6 98.59
S4 98.64
Α
Β
Γ
Δ
Ε
Α1
Β1
Γ1
Δ1
Ε1
Ζ1
Η1
Θ1
Ι1
Κ1
Λ1
Μ1
Κ1
Κ2
Λ1
Λ2
Δ1
Γ1
γ
λ
λ'
α
24.06
36.22
25.91
29.69
5.96
10.00
13.00
5.00
6.00

αρ.πρωτ. 1008/05.

1. Η ο.γ. Α1-Β1-Γ1 τίθεται επί των σημείων Α1, Β1 & γ, όπου δίδονται: (γλ) = 13.00μ, Β1 = γωνία περιτοίχισης & (ΓΑ1) = 1.40μ.

2. Η ο.γ. Ι1-Κ1-Λ1 τίθεται // Α1-Β1-Γ1 σε απόσταση 10,00μ.

3. Η ο.γ. Ε1-Η1 τίθεται // του άξονα Κ1-Κ2 σε απόσταση 6.00μ. Ο άξονας Κ1-Κ2 τίθεται // των υπαρχόντων κρασπέδων σε απόσταση 5.00μ.

4. Η απότμηση Α1-Η1 τίθεται επί των αντίστοιχων σημείων, όπου δίδονται: (αΗ1) = (αΑ1) = 6,00μ.

5. Η ο.γ. Ζ1-Θ1 τίθεται // του άξονα Κ1-Κ2 σε απόσταση 6,00μ.

6. Η ο.γ. Ε1-Δ1 τίθεται επί των σημείων ζ = γωνία κτιρίου & λ = γωνία περιτοίχισης & τομής της Κ1-Λ1 με την περιτοίχιση λ-λ'

ΕΛΕΓΧΘΗ
Ο ΜΗΧ-ΚΟΣ
Στ. Ζαΐτης

[illegible], 12.4.05
ΘΕΩΡΗΘΗΚΕ
Ο ΠΡΟΪΣΤΑΜΕΝΟΣ
Γιάννης Ραζής

ΥΠΟΜΝΗΜΑ ΣΥΜΒΟΛΩΝ

	Φανάρι		Κολόνα ΟΤΕ
	Σήμα		Κολόνα ΔΕΗ
	Πινακίδα	—×—	Συρματοπερίφραξη
	Μεμονωμένο δένδρο	—ı—ı—	Κάγκελο
	Κολόνα Φωτιστική	═	Μανδρότοιχος
	Κολόνα Φωτιστική	S3 98.52	Στάση

ΠΙΝΑΚΕΣ
ΕΜΒΑΔΟΜΕΤΡΗΣΕΩΝ

ΚΩΔΙΚΟΣ: 01	E= 385.520 μ²		
ΚΟΡΥΦΕΣ	X	Y	ΠΛΕΥΡΕΣ
Α	991.189	960.832	24.06
Β	1013.190	951.100	36.22
Γ	982.099	932.517	2.23
Δ	980.368	933.925	21.99
Ε	988.644	954.301	7.01
Α	991.189	960.832	

ΚΩΔΙΚΟΣ: 02	E= 585.731 μ²		
ΚΟΡΥΦΕΣ	X	Y	ΠΛΕΥΡΕΣ
Α1	988.111	921.537	2.32
Β1	989.197	923.582	2.51
Γ1	991.193	925.106	5.17
Δ1	995.814	927.434	25.91
Ε1	1018.057	940.729	7.29
Ζ1	1024.845	938.075	2.37
Η1	1027.059	937.236	5.96
Θ1	1024.944	931.659	3.80
Ι1	1023.411	928.181	9.31
Κ1	1019.845	919.580	2.21
Λ1	1018.886	917.584	7.16
Μ1	1015.895	911.078	29.69
Α1	988.111	921.537	

ΠΑΡΑΤΗΡΗΣΕΙΣ

Α) Για την εκπόνηση των εργασιών υπαίθρου χρησιμοποιήθηκε ο γεωδαιτικός σταθμός SET 230R - SOKKIA.

Ακρίβεια γωνιομετρήσεων : 6cc
Ακρίβεια αποστάσεων : 0.2 mm+0.2 ppm

Β) Η τοπογραφική αποτύπωση έγινε με την βοήθεια των τοποσταθερών

Γ) Ο προσανατολισμός της αποτύπωσης έγινε με την βοήθεια του μαγνητικού βορρά

ΤΕΧΝΙΚΟ ΓΡΑΦΕΙΟ
ΜΕΛΕΤΩΝ ΚΑΙ ΕΦΑΡΜΟΓΩΝ
ΡΟΔΟΠΟΥΛΟΥ ΧΡΥΣΟΥΛΑ
ΑΓΡ. ΤΟΠΟΓΡΑΦΟΣ ΜΗΧΑΝΙΚΟΣ Ε.Μ.Π - ΥΔΡΑΣ 24 - ΓΛΥΦΑΔΑ

ΕΡΓΟΔΟΤΗΣ/ΕΣ	ΠΑΠΑΝΙΚΟΛΑΟΥ ΣΤΕΦΑΝΟΣ
ΘΕΣΗ	ΛΕΟΦΩΡΟΣ ΒΑΡΗΣ-ΚΟΡΩΠΙΟΥ Δ. ΒΑΡΗΣ - Ν. ΑΤΤΙΚΗΣ

ΜΕΛΕΤΗΤΗΣ: ΡΟΔΟΠΟΥΛΟΥ ΧΡΥΣΟΥΛΑ

ΑΠΟΤΥΠΩΣΗ ΟΙΚΟΠΕΔΩΝ

ΑΡ. ΣΧΕΔΙΟΥ
2

ΚΛΙΜΑΚΑ 1:200

ΗΜ/ΝΙΑ: ΙΑΝΟΥΑΡΙΟΣ 2005

ΥΠΟΓΡΑΦΗ

ΣΦΡΑΓΙΔΑ