


1011/67

Έκθεσις 1011/67  
Καθορισμού γραφικών περιιοχίσεων  
επί οικόπεδον κ Νάνουζη  
ἐν Βάρεσσι ο.τ. II.  
Δ/γφκ 5-5-1938

Ἡ γραφική περιιοχίσεως (α.β) δώδεκῃ ἐπί τῆς κορυφῆς  
(Α.Β) Ἡ γραφική περιιοχίσεως (γ.δ) δώδεκῃ ἐπί τῆς (Β.Γ) ἑνὸς δὲ  
β. γωνία κεντροποιήσων καὶ Γ.Γ = 17,00μ. Ἐυρέθησαν Α.Β = 54,10μ  
καὶ Γ.Γ = 0,20μ. —

- Ἀθήναι 4-10-67  
ο ο  
Ἐπιτάξας Τεχν. Υπασχ.  
Νεογ. Σπαδάκης

1011/67/10/7  
Π. ΣΠΑΔΑΚΗΣ

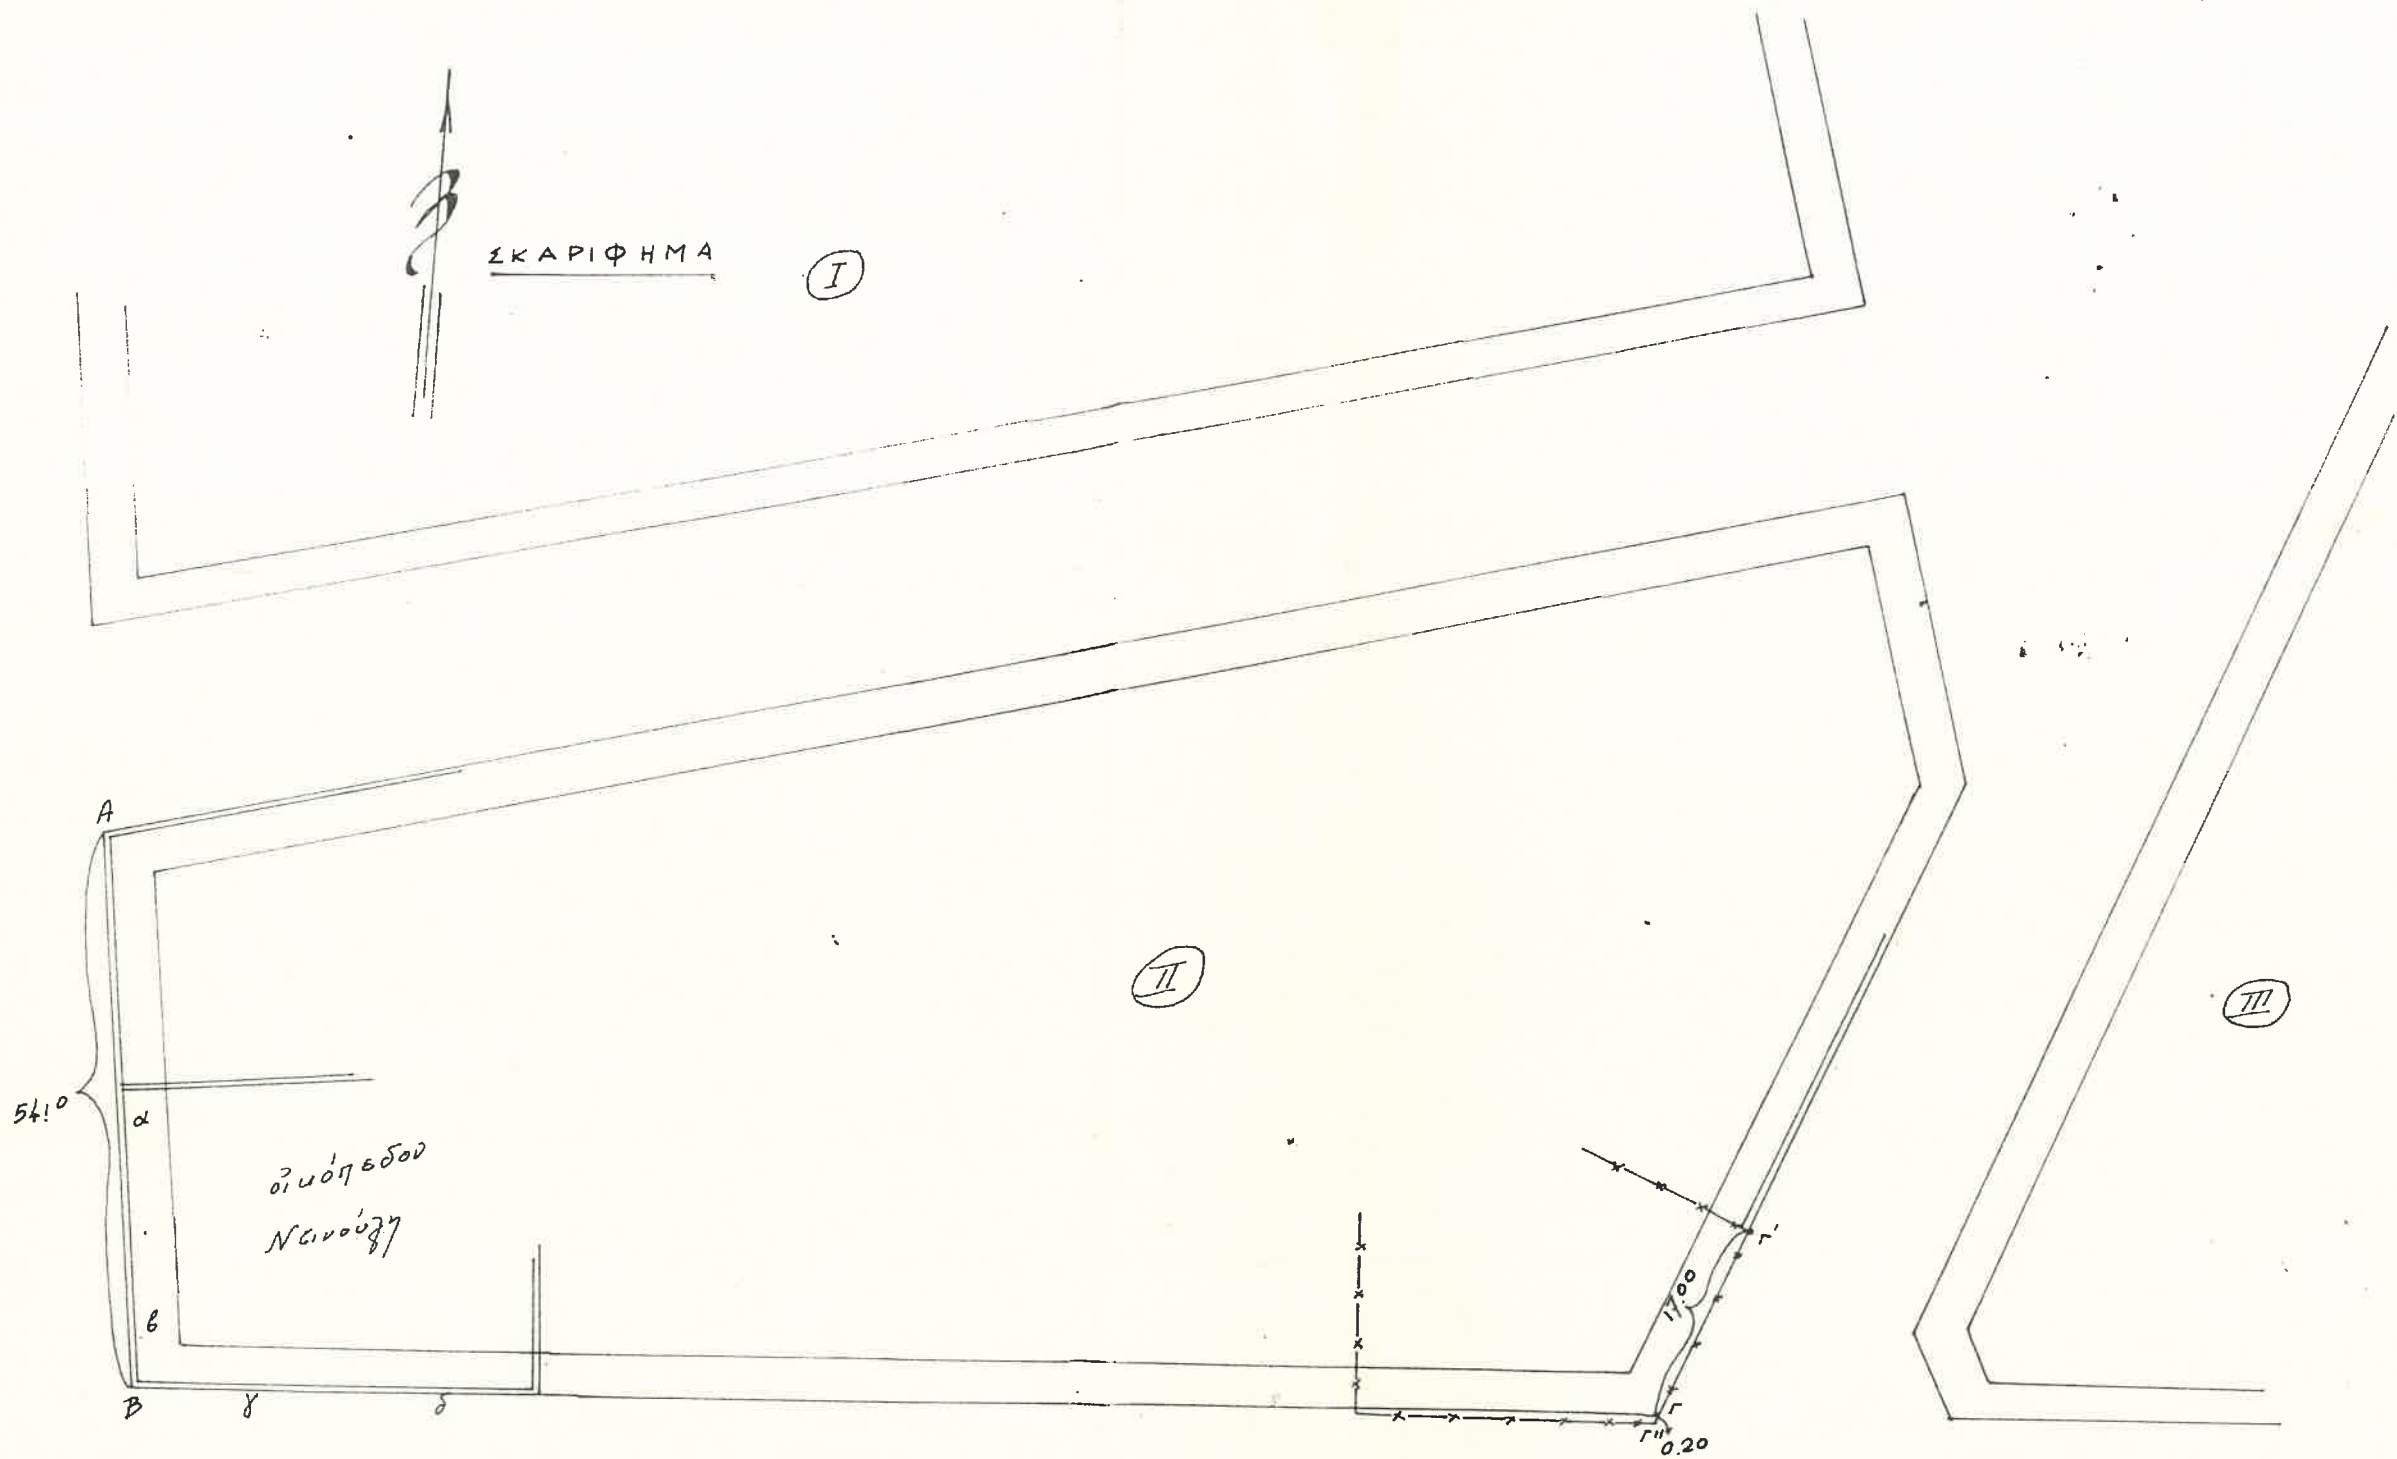

ΣΚΑΡΙΦΗΜΑ

I

II

III

54.0

A

B

α

β

γ

δ

οι υπόγειοι  
ναυού

1.00

0.20

Γ

Γ'