

Έκθεσις 540/68


Καθορισμός ρυμοτομικών γραμμών
έναντι τῶ ο.τ. 10 ἐν Συγγείῳ
δ/γρμ 14-1-66. (αρ. σχέδιου 2839)

Ἡ ρυμοτομικὴ γραμμὴ (δ.β) δὴ καὶ παλαιὰ τῆς ἐναντίας
καρναίων (Α Β Γ Δ Ε) καὶ ἐν ἀπόσειν 1200φ. Ἡ ρυμοτομικὴ γραμμὴ
(γ.δ) δὴ καὶ παλαιὰ τῆς (Ζ.Η) ἐναντί (Ζ Γ) = 14.00 καὶ (Η.Η') = 17.00 φ
Παλαιότερα κτίσματα (δ'η) (δ'ι) = 4.00 καὶ διχοτόμω τῆς γωνίας
(δ.δ') = 1.00 ὀρίσμεν τῶν κτισμάτων (γ.δ.ι). Ἡ ρυμοτομικὴ γραμμὴ
(ε.ζ) δὴ καὶ παλαιὰ τῆς (ε.θ.ι) ὡς καθορίζεται δὴν τῆς οὐ ἀριθμ
1707/63 ἐκθέσεως, καὶ ἐν ἀπόσειν 1200φ. Ἡ κεραιὴ (Α Μ Ν Ο Π Ρ Σ Τ)
δὴ καὶ ἐν τῶ σκαριόματι.

Ἀθήναι 3-6-68
Συλλέξας τὴν 1207φ
Νικ. Σαλαβάνης

Ἐν Ἀθήναις τῆ 3 / 6 / 1968
Προϊστάμενος τοῦ τοῦ Τμήματος
Κ. ΛΕΜΠΕΣΗΣ

Handwritten signature

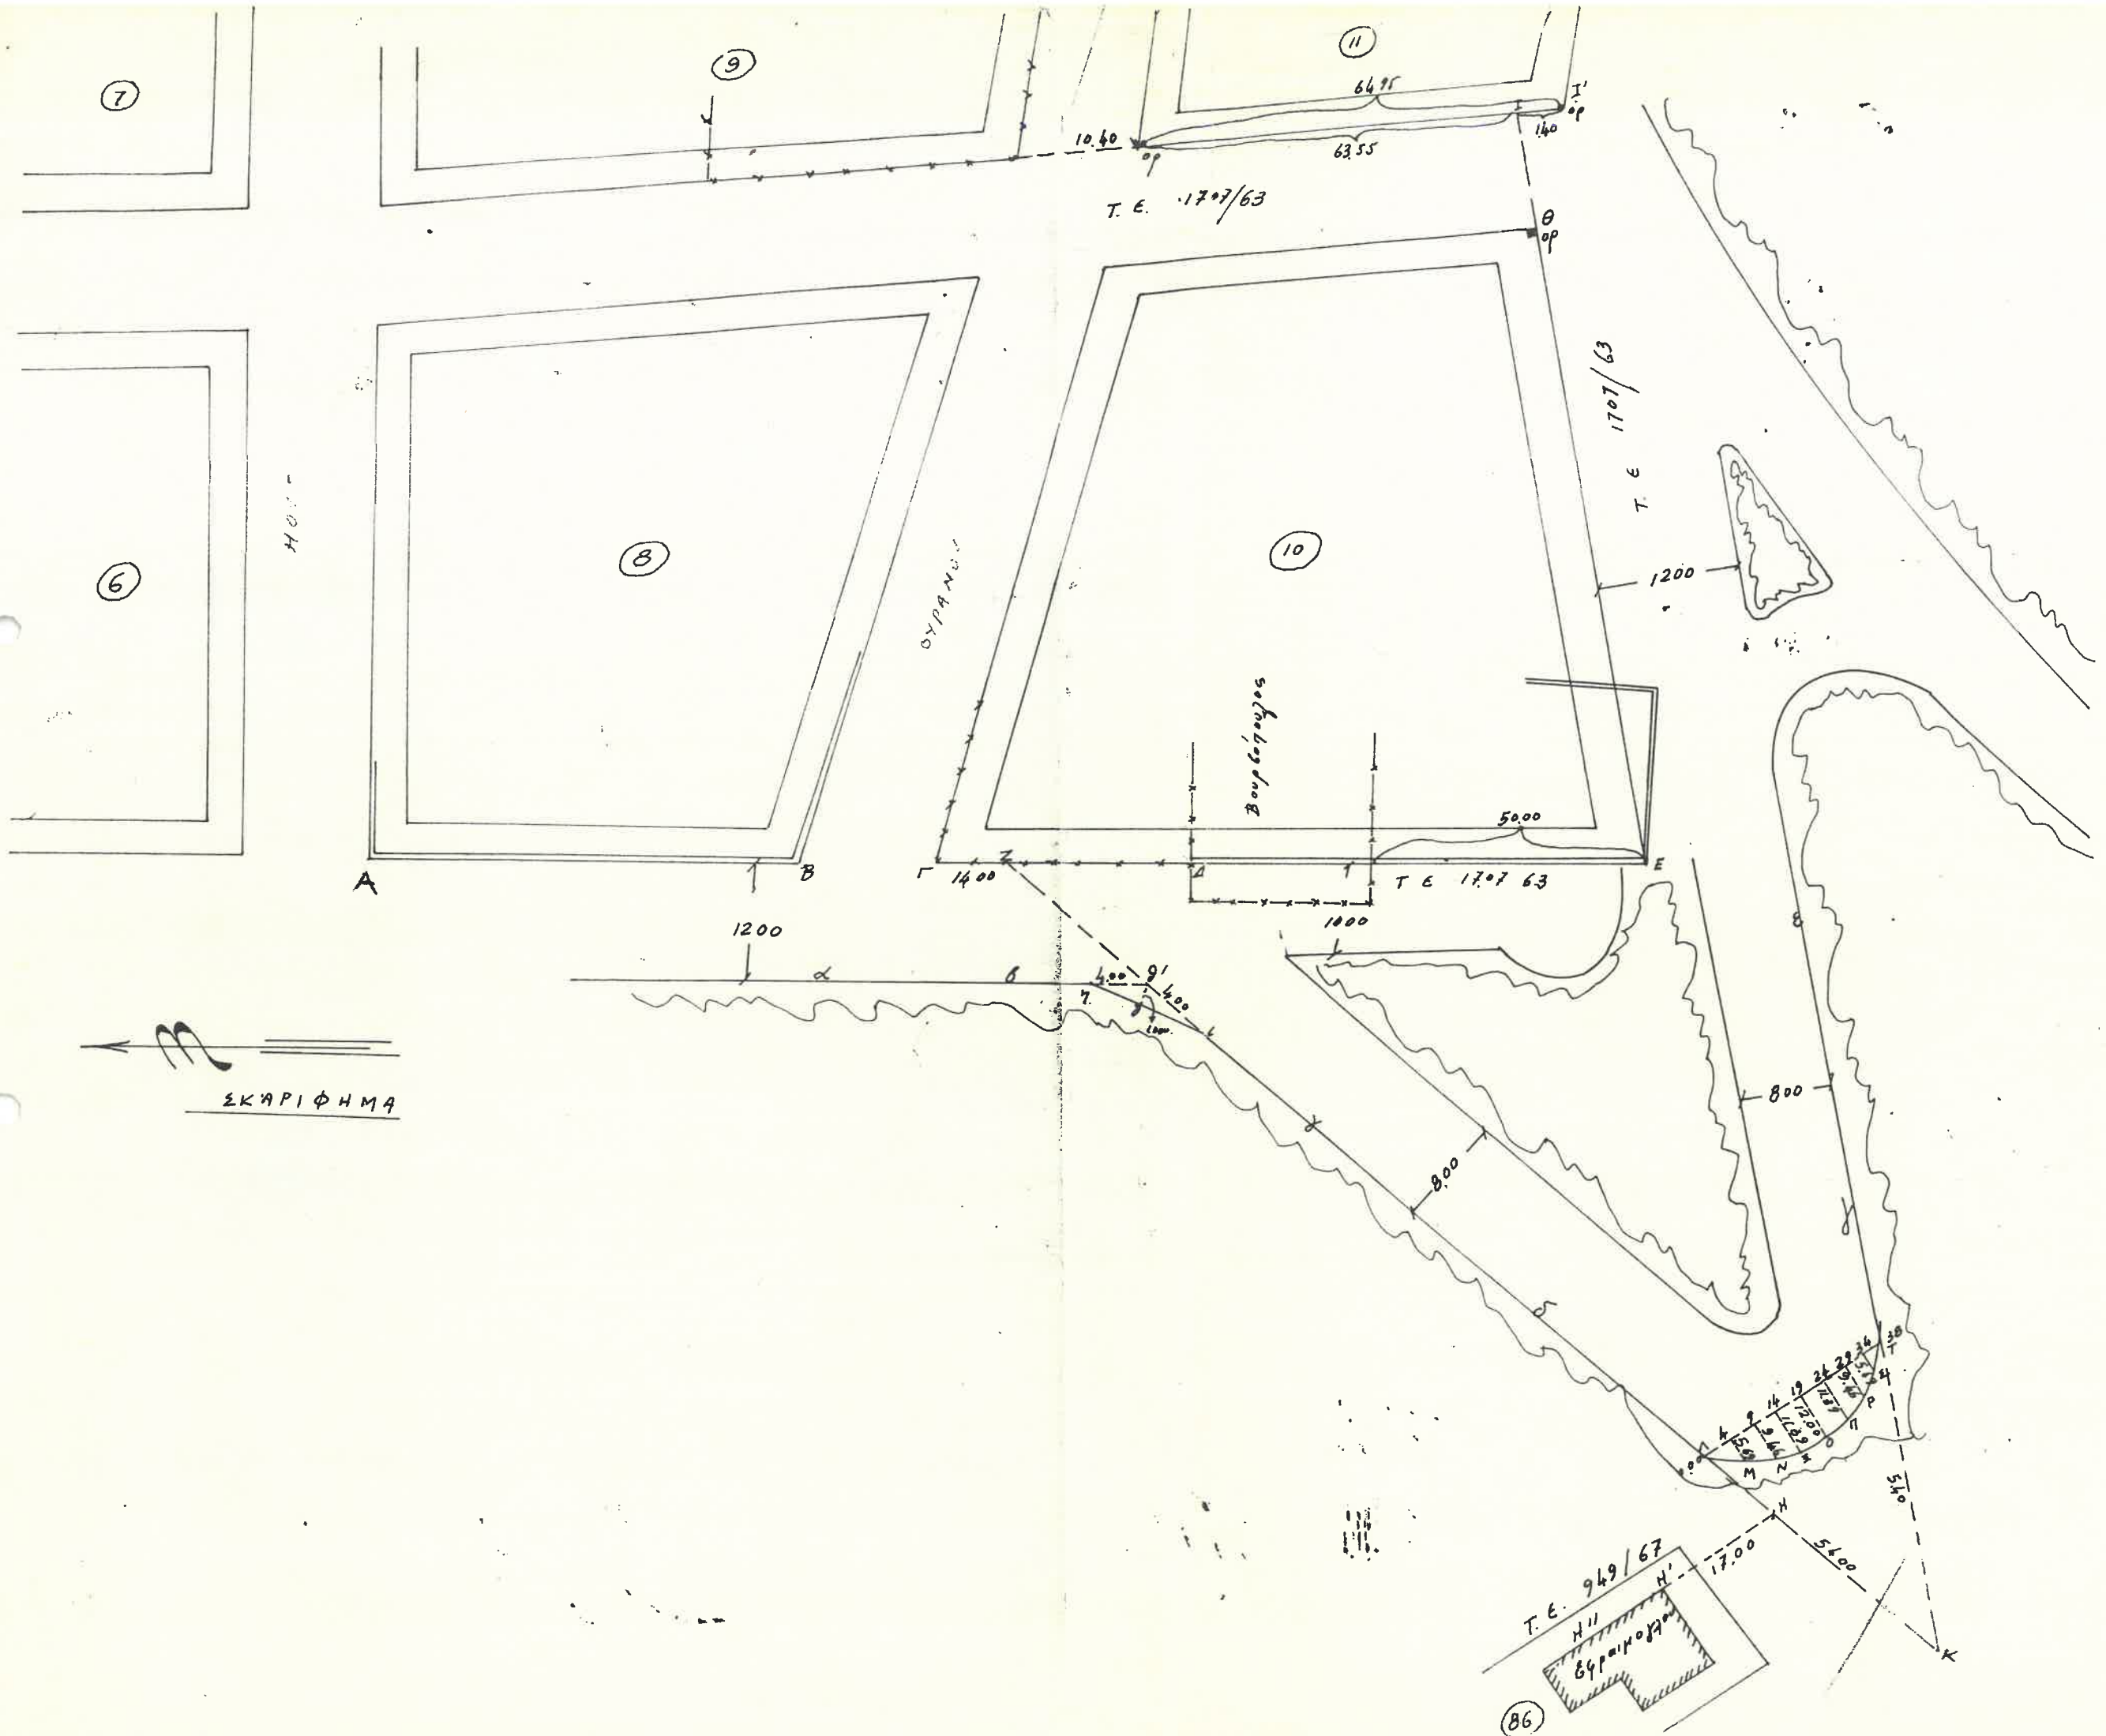

Τ. Ε. 949/67
 Η ΙΙ
 ΕΓΓΡΑΜΜΟΓΡΑΦΗ
 (86)