


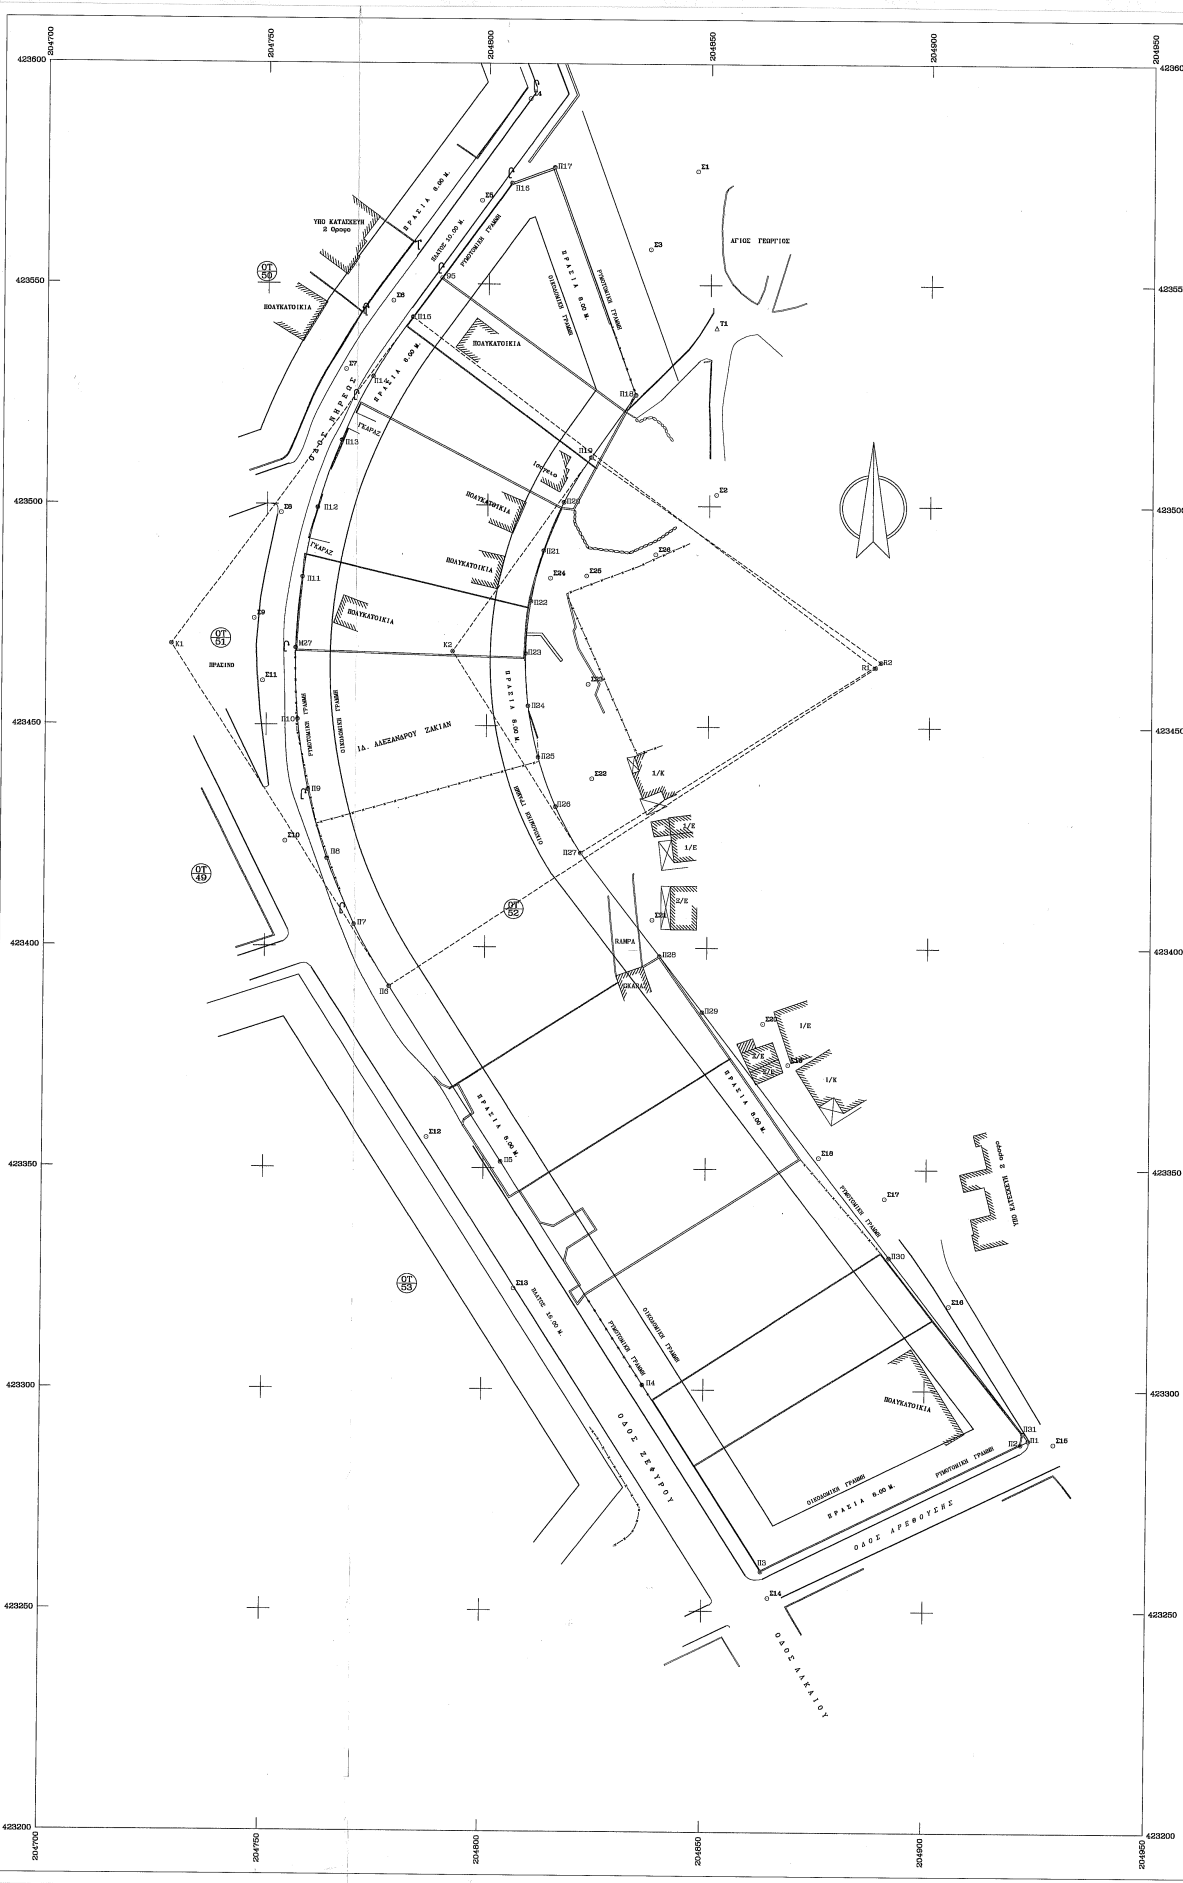

ΣΥΝΤΗΤΑΜΕΝΕΣ ΟΡΙΟΝ									

K1 X = 204728.550 Y = 423468.278

K2 X = 204792.170 Y = 423466.813

R1 X = 204887.749 Y = 423463.567

R2 $X = 204889.005$ $Y = 423464.741$

ΓΡΑΦΕΙΟ ΜΕΛΕΤΩΝ	
ΤΕΧΝΟΤΡΟΠΙΑ ΣΥΜΒ. ΜΗΧΑΝΙΚΟΙ	
ΠΑΠΠΑΣ ΤΑΣΟΣ ΑΡΧ/ΤΩΝ ΜΗΧΑΝΙΚΟΣ	
Γουναρης & Σολωμου 46 ΓΑΥΡΑΔΑ	
Τηλ. (01) - 8940453	
<u>ΕΡΓΟΔΟΤΗΣ</u>	
ΑΛΕΞΑΝΔΡΟΣ ΖΑΚΙΑΝ	
<u>ΕΡΓΟ</u>	
ΤΟΠΟΓΡΑΦΙΚΟ ΔΙΑΓΡΑΜΜΑ	
<u>ΘΕΣΗ</u>	
Ο.Τ. 52 ΔΗΜΟΣ ΒΟΥΛΙΑΓΜΕΝΗΣ	
ΘΕΜΑ ΣΧΕΔΙΟΥ	ΧΡΩΜΟΣ ΣΧΕΔΙΟΥ
	ΚΑΙ ΜΑΚΑ 1:500
ΔΙΑΓΡΑΜΜΑ ΕΦΑΡΜΟΓΗΣ	
ΧΡΟΝΟΣ ΜΕΛΕΤΗΣ : Νοεμβριος 1997	
ΥΠΟΓΡΑΦΗ	ΣΦΡΑΓΙΔΑ