

Δ.Ε. 2/2000


Τ Π Ο Μ Ν Η Μ Α

ΔΙΑΤΑΓΜΑΤΑ ΡΥΜΟΤΟΜΙΑΣ

20.4.1951 ΦΕΚ 121 /Α/1951  
14.1.1966 ΦΕΚ 25 /Δ/1966  
13.8.1979 ΦΕΚ 570 /Δ/1979  
24.12.1987 ΦΕΚ 287 /Δ/1987

1. Η ρυμοτομική γραμμή αβ τιθεται παραλληλα της καλως μορφωμενης οικοδομικης γραμμης ΙΚ και σε αποσταση 28.50 μ απο αυτην.
2. Η ρυμοτομική γραμμή γδ τιθεται παραλληλα της καλως μορφωμενης οικοδομικης γραμμης ΜΛ και σε αποσταση 10.00 μ απο αυτην.
3. Η ρυμοτομική γραμμή εξ τιθεται επι της ΕΖ οπου Ε'Ε''=18.18 μ κατ επεκταση της Ε''Ε' και Ζ'Ζ''=18.33 μ κατ επεκταση της Ζ''Ζ'.
4. Η ρυμοτομική γραμμή ηθ τιθεται επι της ΗΘ οπου Θ'Θ''=14.43 μ κατ επεκταση της Θ''Θ' και Η'Η''=14.53 μ οπου Η' το σημειο τομης της κατ επεκτασεως της ρυμοτομικης γραμμης ΕΖ με το κτιριο του εμπορικου κεντρου ΣΤΑΤΟΥΣ.
5. Λοπα στοιχεία οπως εμφανωνται στο διαγραμμα εφαρμογης.
6. Συντεταγμενες των κορυφων του Οικοδομικου τετραγωνου σε μερατορικη προβολη 3<sup>ο</sup>

|     | X         | Y         |
|-----|-----------|-----------|
| 1   | 205417.99 | 423342.38 |
| 2≡Γ | 205440.44 | 423287.28 |
| 3   | 205384.90 | 423265.92 |
| 4≡Η | 205363.55 | 423321.46 |

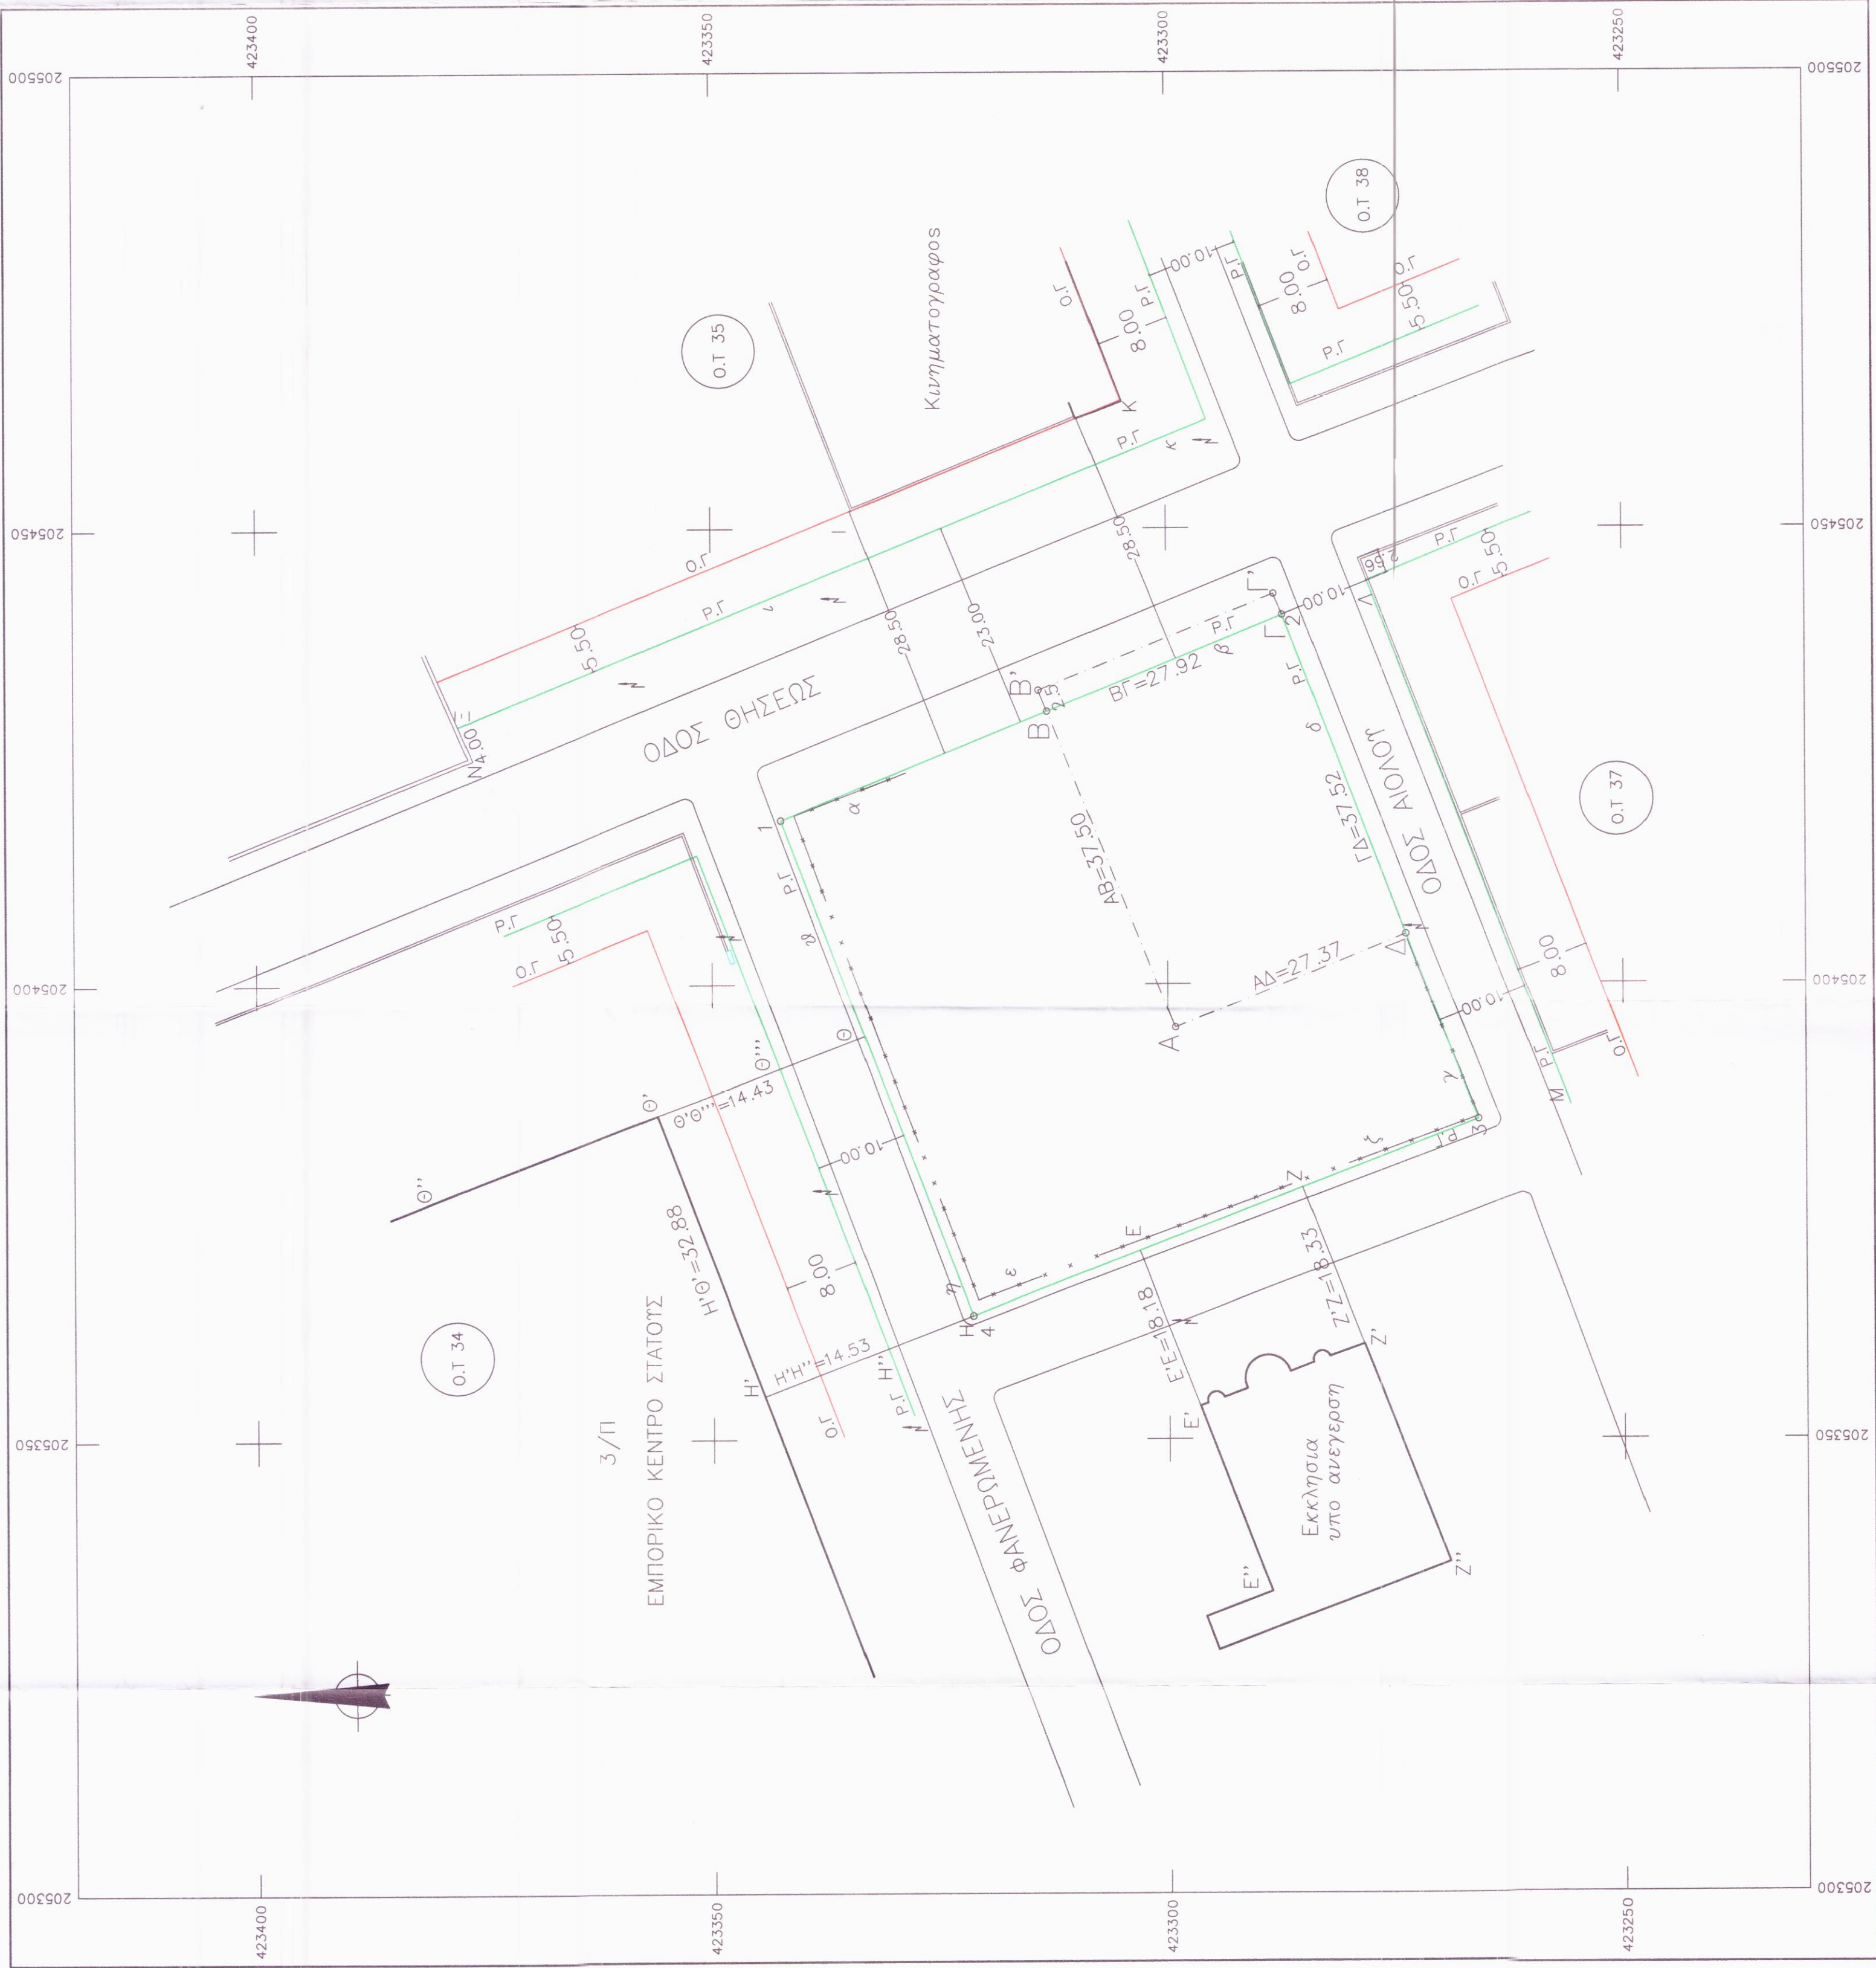

Ο ΕΛΕΓΞΑΣ

ΘΕΩΡΗΘΗΚΕ

25.10.2000

ΔΙΕΥΘΥΝΣΗ ΤΕΧΝ. ΥΠΗΡΕΣΙΩΝ  
ΔΗΜΟΥ ΕΥΔΑΙΑΣ

ΓΕΩΡΓΙΟΣ ΤΣΙΑΛΙΑΣ  
Τοπ. Γράφος Μηχανικός

Βαρυγιάννη 24/10/2000

ΣΤΕΛΙΟΣ ΓΕΩΡ. ΚΑΡΑΒΑΝΤΟΣ  
ΑΡΧΙΤΕΚΤΟΝΑΣ ΜΗΧ. με Α' βαθμό