


ΤΟΠΟΓΡΑΦΙΚΟΝ ΔΙΑΓΡΑΜΜΑ
ΕΦΑΡΜΟΓΗΣ ΟΤ 329 ΒΟΥΛΑΣ
ΟΤ 139, 140, 141 και τμήμα ΟΤ 16
ΚΟΙΝΟΤΗΤΟΣ ΒΟΥΛΙΑΓΜΕΝΗΣ (Αττικής)
ΚΛ 1:500

Δ.Ε.
3/86

ΕΛΛΗΝΙΚΗ ΔΗΜΟΚΡΑΤΙΑ

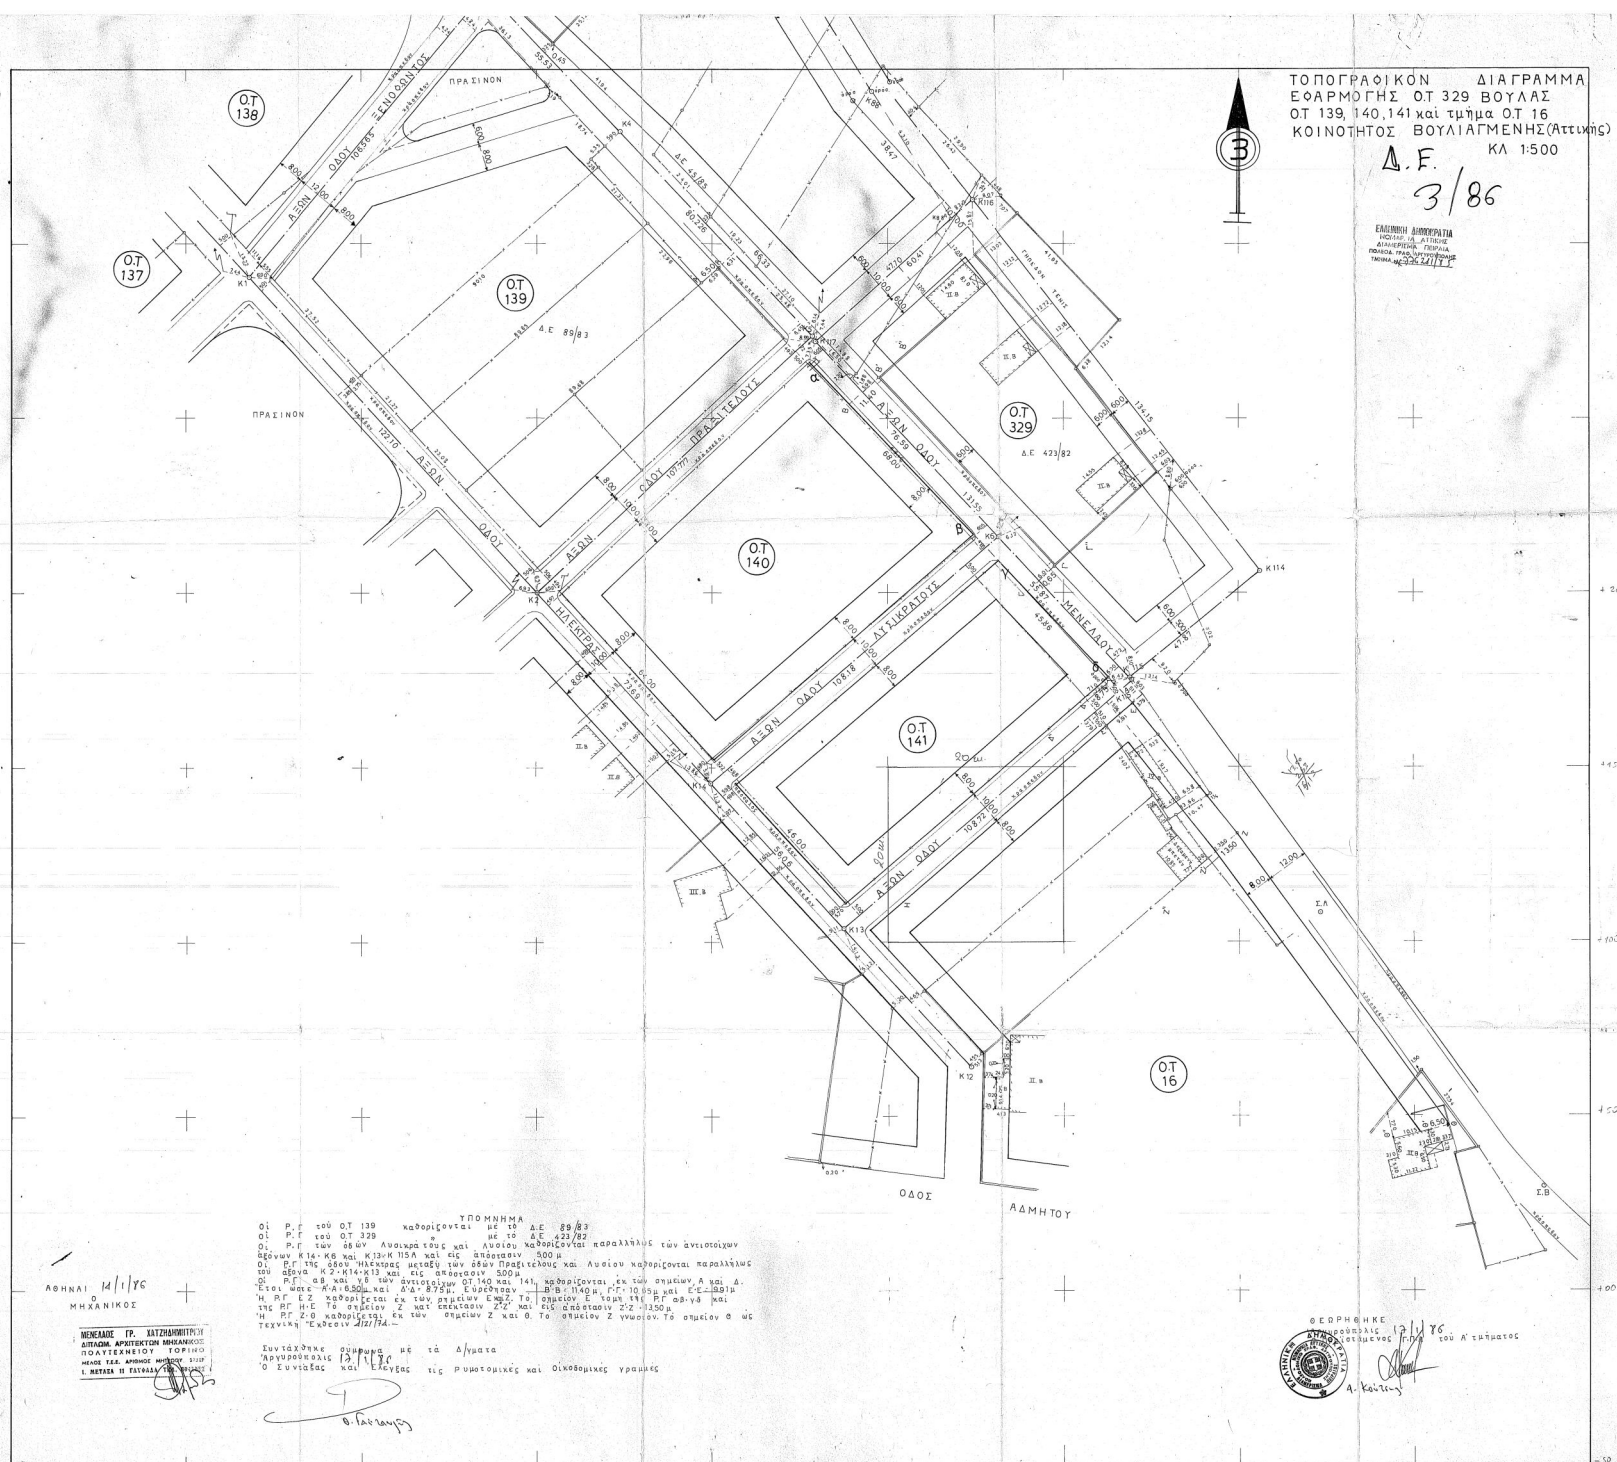

ΑΘΗΝΑΙ 14/1/86
Ο ΜΗΧΑΝΙΚΟΣ

ΔΙΠΛΩΜ. ΑΡΧΙΤΕΚΤΟΝ ΜΗΧΑΝΙΚΟΣ
ΠΟΛΥΤΕΧΝΕΙΟΥ ΤΟΡΟΝΤΟ
Ι. ΜΕΤΑΔΑ Η ΓΑΥΡΑΝΑ

ΥΠΟΜΝΗΜΑ
ΟΙ Ρ.Γ. του ΟΤ 139 καθορίζονται με το Δ.Ε. 89/83
ΟΙ Ρ.Γ. του ΟΤ 329 με το Δ.Ε. 423/82
τεχνική Έκθεση 212/74.

Συντάχθηκε σύμφωνα με τα Δ/γματα
Αρ. 13/1/86

Θ. Γαλαριώτης

