


Διαγραμμα εφαρμογής

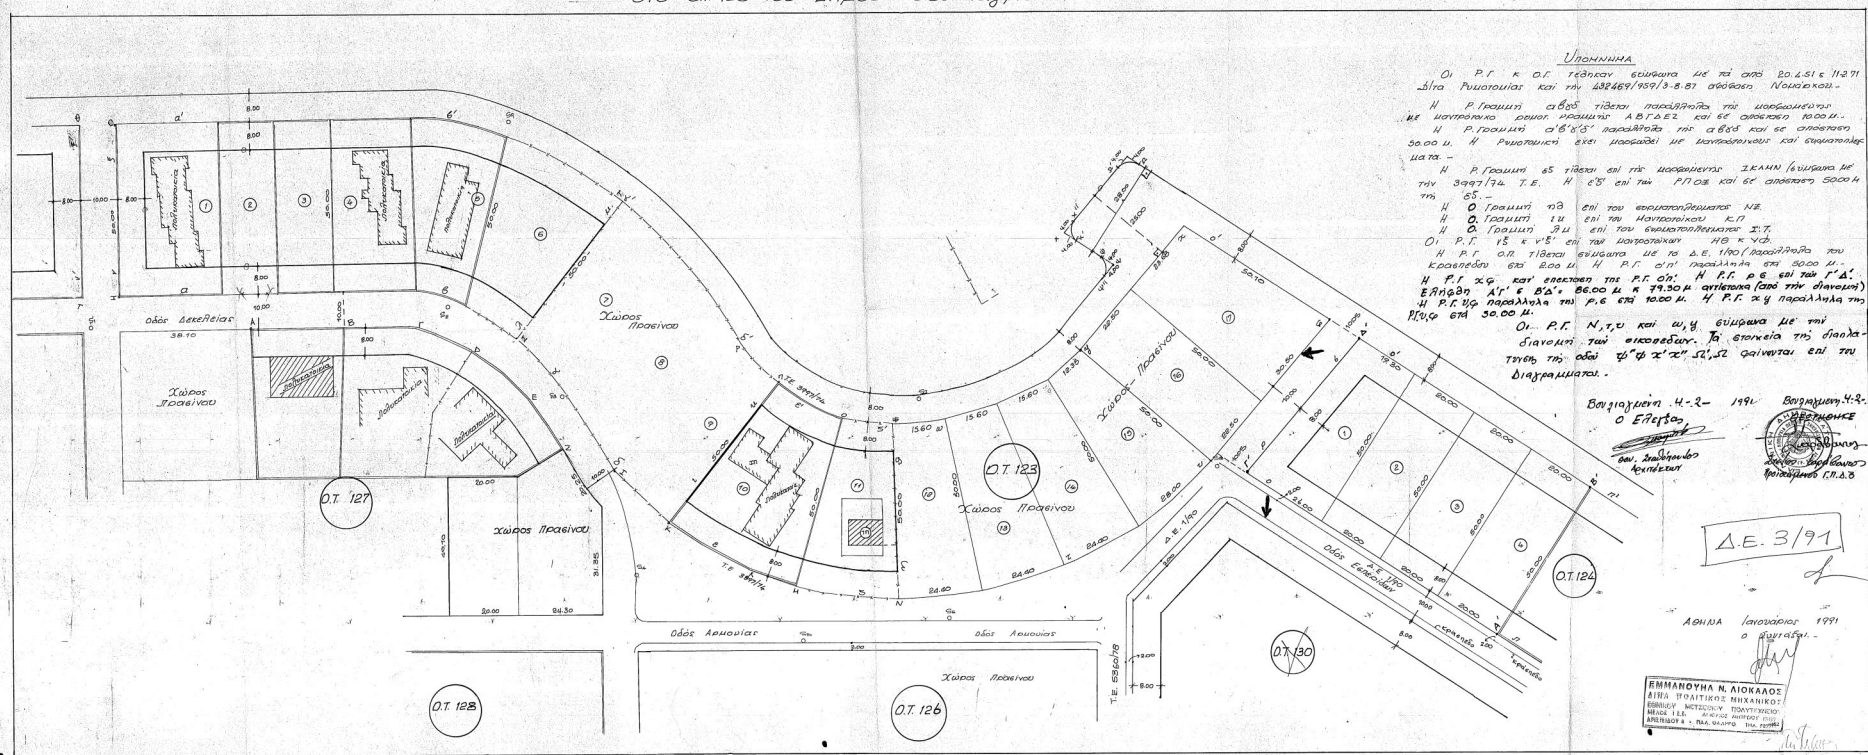

